

UKOME, İstanbul Büyük Şehir Belediye Başkanlığı Genel Sekreteri Sn. Adem BAŞTÜRK Başkanlığında 31.01.2013 gün ve saat 15.00'da gündemindeki konuları görüşmek üzere toplandı.

- İLGİ:** a) Ticari Taksi ve Taksi Dolmuş Yönergesi
b) 04.11.2010 tarih ve 2010/8-10-A2 Sayılı UKOME Kararı
c) Toplu Ulaşım Hizmetleri Müdürlüğü'nün 23.01.2013 tarih ve 217 sayılı yazısı eki raporu.

TEKLİF: Taksi Durak Talepleri "Bostancı Mahallesi Cami Sokak Kadıköy /İSTANBUL"

TOPLU ULAŞIM HİZMETLERİ MÜDÜRLÜĞÜ RAPORU:

İlgi (c) Toplu Ulaşım Hizmetleri Müdürlüğü raporunda;

"İlgi Ulaşım Koordinasyon Merkezi (UKOME) tarafından 25.06.2009 tarih ve 2009/3-13 sayılı kararı ile "Ticari Taksi ve Taksi Dolmuş Yönergesi" kabul edilerek yürürlüğe girmiştir.

Ticari Taksi ve Taksi Dolmuş Yönergesinde belirtilen müracaat usul ve esaslarına uygun olarak Taksi Durak Yerleri ile ilgili yapılan müracaatlar Müdürlüğümüz tarafından değerlendirilerek taleplere ilişkin olarak ilgili kurumlarında görüşleri alınmak suretiyle UKOME gündemine taşınması çalışmaları devam etmektedir.

25.06.2009 tarih ve 2009/3-13 sayılı kararı ile kabul edilerek yürürlüğe giren Ticari Taksi ve Taksi Dolmuş Yönergesinde belirtilen müracaat usul ve esasları çerçevesinde ilgili kurumlardan da uygunluk görüş yazıları alınmak suretiyle Umuma Açık Taksi duraklarının oluşturulması ve bu çerçevede müşteri memnuniyetinin artırılması ve trafikte yaşanan olumsuzlukların ortadan kaldırılacağı hedeflenmiştir

Toplu Ulaşım Hizmetleri Müdürlüğü ilgi yönerge çerçevesinde müracaat usul ve esaslarına uygun olarak müracaatı yapılan ve ilgili kurumlardan görüşleri alınan ve uygunluğu görülen "Bostancı Mahallesi Cami Sokak Kadıköy /İSTANBUL" adresinde ekli krokide gösterilen alanın **Umuma Açık Taksi Durak**ı olarak düzenlenmesi, için UKOME gündeminde görüşülmesi" teklif edilmektedir.

UKOME'NİN KARARI: Toplu Ulaşım Hizmetleri Müdürlüğü ilgi yönerge çerçevesinde müracaat usul ve esaslarına uygun olarak müracaatı yapılan ve ilgili kurumlardan görüşleri alınan ve uygunluğu görülen "Bostancı Mahallesi Cami Sokak Kadıköy /İSTANBUL" adresinde İSPARK tarafından 6 araç kapasiteli alanda işletilmek istenen **Umuma Açık Durak Yeri** için ekli krokide gösterilen yerin işletilmesine işletim sisteminin İSPARK bünyesinde ve görevlisinin nezaretinde olmasına ayrıca ayrılacak zeminin sarı çizgilerle belirlenmesine karar verilmiştir.

Başkan
Adem BAŞTÜRK
Genel Sekreter

Üye
Muzaffer HACIMUSTAFAOĞLU
Genel Sekreter Yrd.

Üye
Yakup DEMİRHAN
Ulaşım Daire Başkanı

Üye
Ali ÖZSOYLAR
İst.Emn.Mdl. Tem.

Üye
Necdet TÜRKMEN
MSB İst. İnş. Eml. Böl.
Bşk. Tem.

Üye
Celal SOLAK
İl. Jan. Kom. Tem.

Üye
H. Avni CINDIK
Sahil Gv. Kom. Tem.

Üye
Yaşar PARLAK
1. Hukuk Mvş. Tem.

Üye
Abdurrahman UÇAK
Fen. İst. Daire Bşk.

Üye
Nurdan APAYDIN
TCK Gen. Mdl. Tem.

Üye
H. Gani AYGÜN
Ulş. Dnz. Hbr. Bakanlığı
İst. Liman Bşk. lığı Tem.

Üye
Levent ÜNÜVAR
DHMİ Gen. Mdl. Tem.

Üye
M. Rahmi GÜL
TCDD 1. Bölge. Mdl. Tem.

Üye
Veli ATILGAN
Ulş. Dnz. Hbr. Bakanlığı
1. Bölge Müdürlüğü

Üye
Sırac KARAYAGIZ
DLH Gen. Mdl. Tem.

Üye
Mümin KAHVECİ
İETT Gen. Mdl. Tem.

Üye
Süleyman GENÇ
İst. Şehir Hatları Tur. A.Ş.

Üye
Ali İhsan UYGUN
İst. Ulş. A.Ş. Gn. Mdl.



Üye
Adil KARAIŞMAİLOĞLU
Ulaşım Koord. Md.

Üye
Mustafa EROL
Top. Ulş. Hiz. Md.

Üye
Cem SERT
İstanbul Şoförler Etnaf
Olası Tem.

Alt komisyona teklifler görüşülmesi

KADIKÖY İLÇESİ BOSTANCI MAHALLESİ CAMİİ SOKAK - PROF. NİHAT TARLAN TAKSİ DURAK VAZİYET PLANI

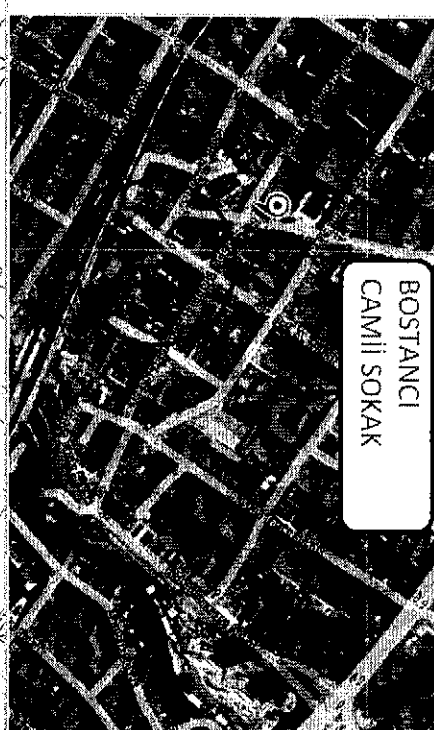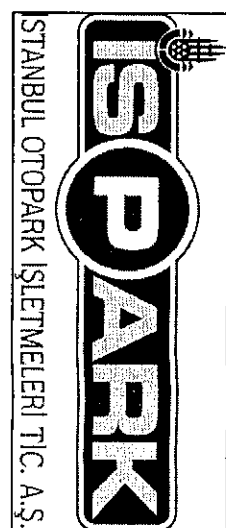

BOSTANCI
CAMİİ SOKAK

N= Birim park adedi
L= Yol Kenar Uzunluğu
Öğüler m'dir

TSE STANDARTLARINA GÖRE:

Yola Paralel Araçlar İçin N=1/6,7
Yola 30 Derece Açılı Araçlar İçin N=1/4,9/5
Yola 45 Derece Açılı Araçlar İçin N=1/2,3/2
Yola 60 Derece Açılı Araçlar İçin N=1/2,3
Yola Dik Araçlar İçin N=1/2,6

STANDARTLAR


Yola Paralel Araçlar İçin

Araç Uzunluğu 5 M

Araç Geniliği 2,5 M

Araç Arası Mesafe 0 M

6 Araçlık Tekel Yer Ayrılmıştır

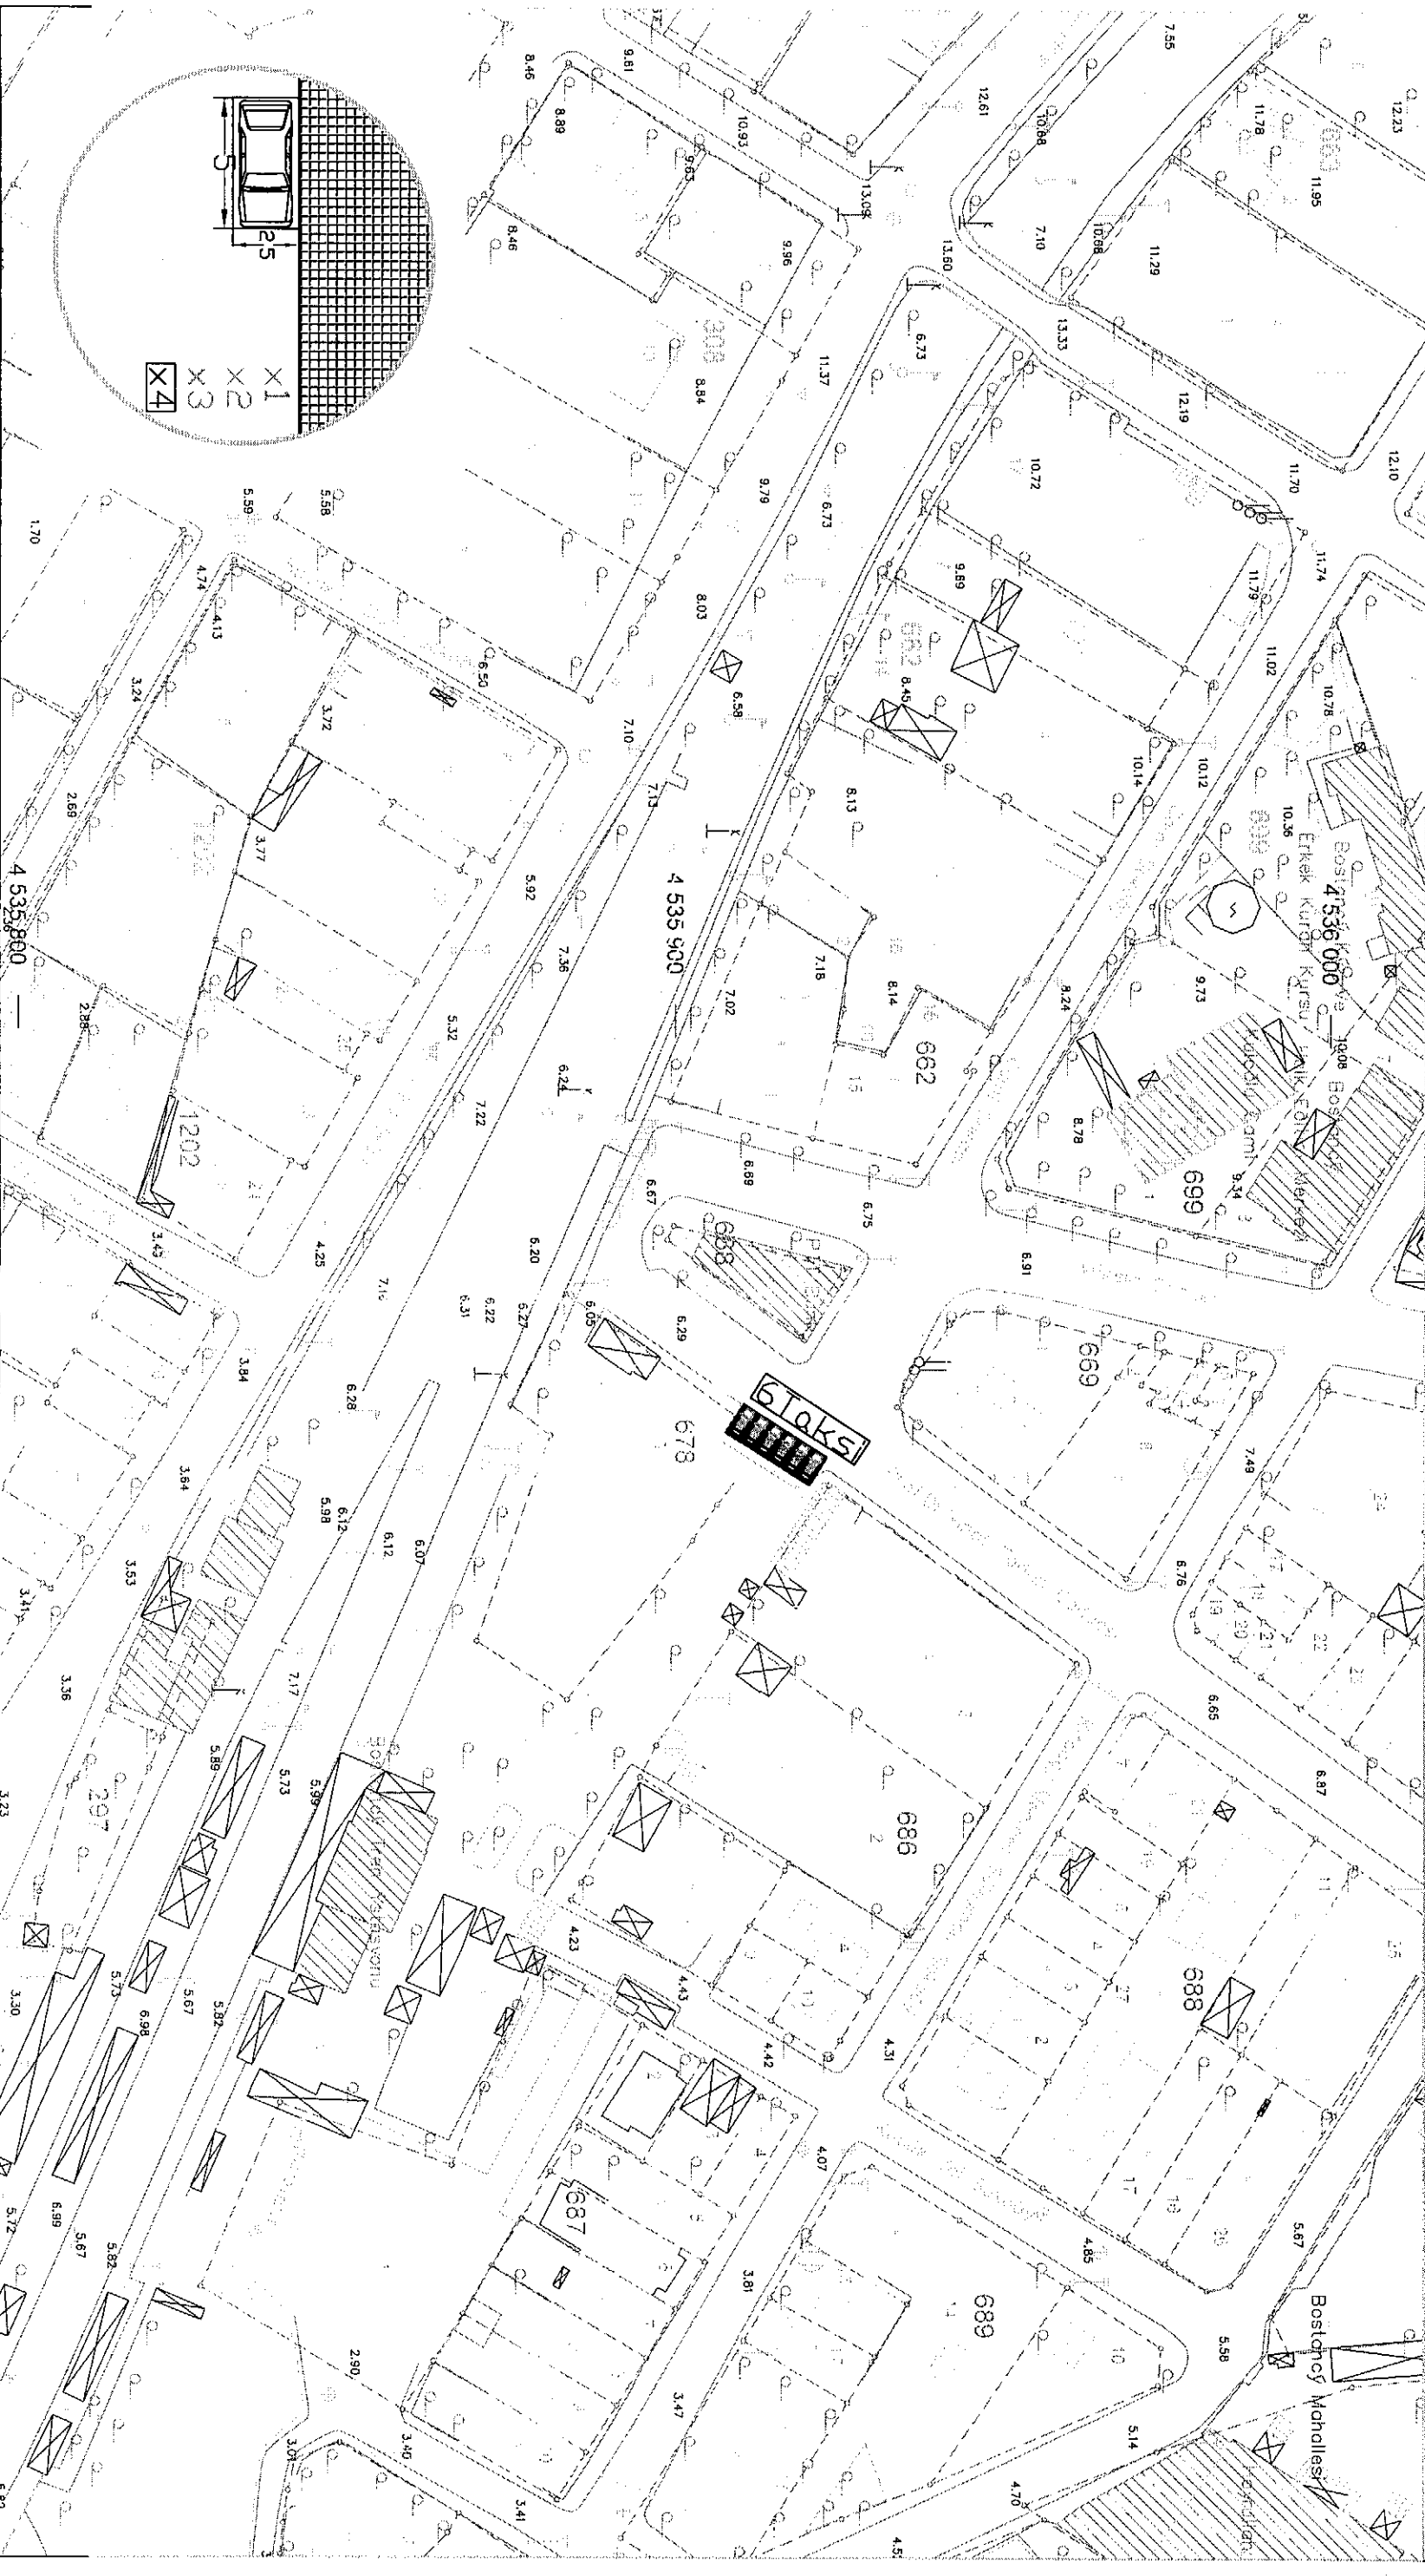

X1
X2
X3
X4

