

UKOME, İstanbul Büyük Şehir Belediye Başkanlığı Genel Sekreteri Sn. Adem BAŞTÜRK Başkanlığında 31.01.2013 gün ve saat 15.00'da gündemindeki konuları görüşmek üzere toplandı.

- İLGİ:** a) Ticari Taksi ve Taksi Dolmuş Yönergesi
b) 04.11.2010 tarih ve 2010/8-10-A2 Sayılı UKOME Kararı
c) Toplu Ulaşım Hizmetleri Müdürlüğü'nün 23.01.2013 tarih ve 217 sayılı yazısı eki raporu.

TEKLİF: Taksi Durak Talepleri "Asmalımescit Mah. Oteller Sokak The Peak Hotel Önü Tepebaşı/Beyoğlu/İSTANBUL"

TOPLU ULAŞIM HİZMETLERİ MÜDÜRLÜĞÜ RAPORU:

İlgi (c) Toplu Ulaşım Hizmetleri Müdürlüğü raporunda;

"İlgi Ulaşım Koordinasyon Merkezi (UKOME) tarafından 25.06.2009 tarih ve 2009/3-13 sayılı kararı ile "Ticari Taksi ve Taksi Dolmuş Yönergesi" kabul edilerek yürürlüğe girmiştir.

Ticari Taksi ve Taksi Dolmuş Yönergesinde belirtilen müracaat usul ve esaslarına uygun olarak Taksi Durak Yerleri ile ilgili yapılan müracaatlar Müdürlüğümüz tarafından değerlendirilerek taleplere ilişkin olarak ilgili kurumlarında görüşleri alınmak suretiyle UKOME gündemine taşınması çalışmaları devam etmektedir.

25.06.2009 tarih ve 2009/3-13 sayılı kararı ile kabul edilerek yürürlüğe giren Ticari Taksi ve Taksi Dolmuş Yönergesinde belirtilen müracaat usul ve esasları çerçevesinde ilgili kurumlardan da uygunluk görüş yazıları alınmak suretiyle isimli unvanlı özel taksi duraklarının oluşturulması ve bu çerçevede müşteri memnuniyetinin artırılması ve trafikte yaşanan olumsuzlukların ortadan kaldırılacağı hedeflenmiştir.

Toplu Ulaşım Hizmetleri Müdürlüğü ilgi yönerge çerçevesinde müracaat usul ve esaslarına uygun olarak müracaatı yapılan, ilgili kurumlardan görüşleri sorulan ve ilgili kurumların uygun görmediği **Asmalımescit Mah. Oteller Sokak The Peak Hotel Önü Tepebaşı -Beyoğlu/İSTANBUL** adresinde ekli krokide gösterilen alanın **Taksi Durak Yeri** olarak düzenlenmesi, Ticari Taksi ve Taksi Dolmuş Yönergesi Madde 32(d) bendinde belirtilen "Durağa bağlı çalışacak araç sayısı seyir halindeki araçlarda dikkate alınarak UKOME kararında belirtilen durak kapasitesinin 4 katını aşamaz." hükmü çerçevesinde kurulan duraktaki araç sayısının artırılması için Toplu Ulaşım Hizmetleri Müdürlüğü'nden izin alınması ve mevcut yerin Taksi Durak Yeri olarak belirlenmesi için UKOME gündeminde görüşülmesi" teklif edilmektedir

UKOME'NİN KARARI: Teklifin reddine karar verilmiştir.

Başkan
Adem BAŞTÜRK
Genel Sekreter

Üye
Muzaffer HACIMUSTAFAOĞLU
Genel Sekreter Yrd.

Üye
Yakup DEMİRHAN
Ulaşım Daire Başkanı

Üye
Ali ÖZSOYLA
İst.Emn.Mdl. Tem.

Üye
Necdet TÜRKMEN
MSB İst. İnş. Eml. Böl.
Bşk. Tem.

Üye
Celal SOLAK
İl. Jan. Kom. Tem.

Üye
H. Avni CINDIK
Sahil Güvenlik Kom. Tem.

Üye
Yaşar PARLAK
1. Hukuk Müş. Tem.

Üye
Abdurrahman UÇAK
Fen İşl. Daire Bşk.

Üye
Nurdan APAYDIN
TCK Gen Mdl. Tem.

Üye
H. Gani AYĞÜN
Ulaştır. Daire Hbr. Başkanlığı
İst. Liman Bşk. İlg. Tem.

Üye
Levent ÜNÜVAR
DHMİ Gen. Mdl. Tem.

Üye
M. Rahmi GÜL
TCDD 1. Bölge Mdl. Tem.

Üye
Yeli ATILGAN
Ulaştır. Daire Hbr. Başkanlığı
1. Bölge Müdürlüğü

Üye
Sıracı KARAYAGIZ
DLH Gen. Mdl. Tem.

Üye
Mümin KAHVECİ
İETT Gen. Mdl. Tem.

Üye
Süleyman GENÇ
İst. Şehir Hatları Tur. A.Ş.


Üye
Ali İhsan UYGUN
İst. Ulaştır. A.Ş. Gn. Mdl.

Üye
Adil KARAIŞMAILOĞLU
Ulaşım Koordinat. Md.


Üye
Mustafa EROL
Toplu Ulaştır. Hız. Md.

Üye
Cem SERT
İstanbul Söforler Esnaf

TEPEBAŞI TAKSİ DURAĞI YERLEŞİM PLANI

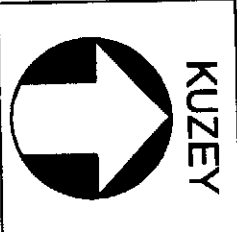

ÖLÇEK: 1/500

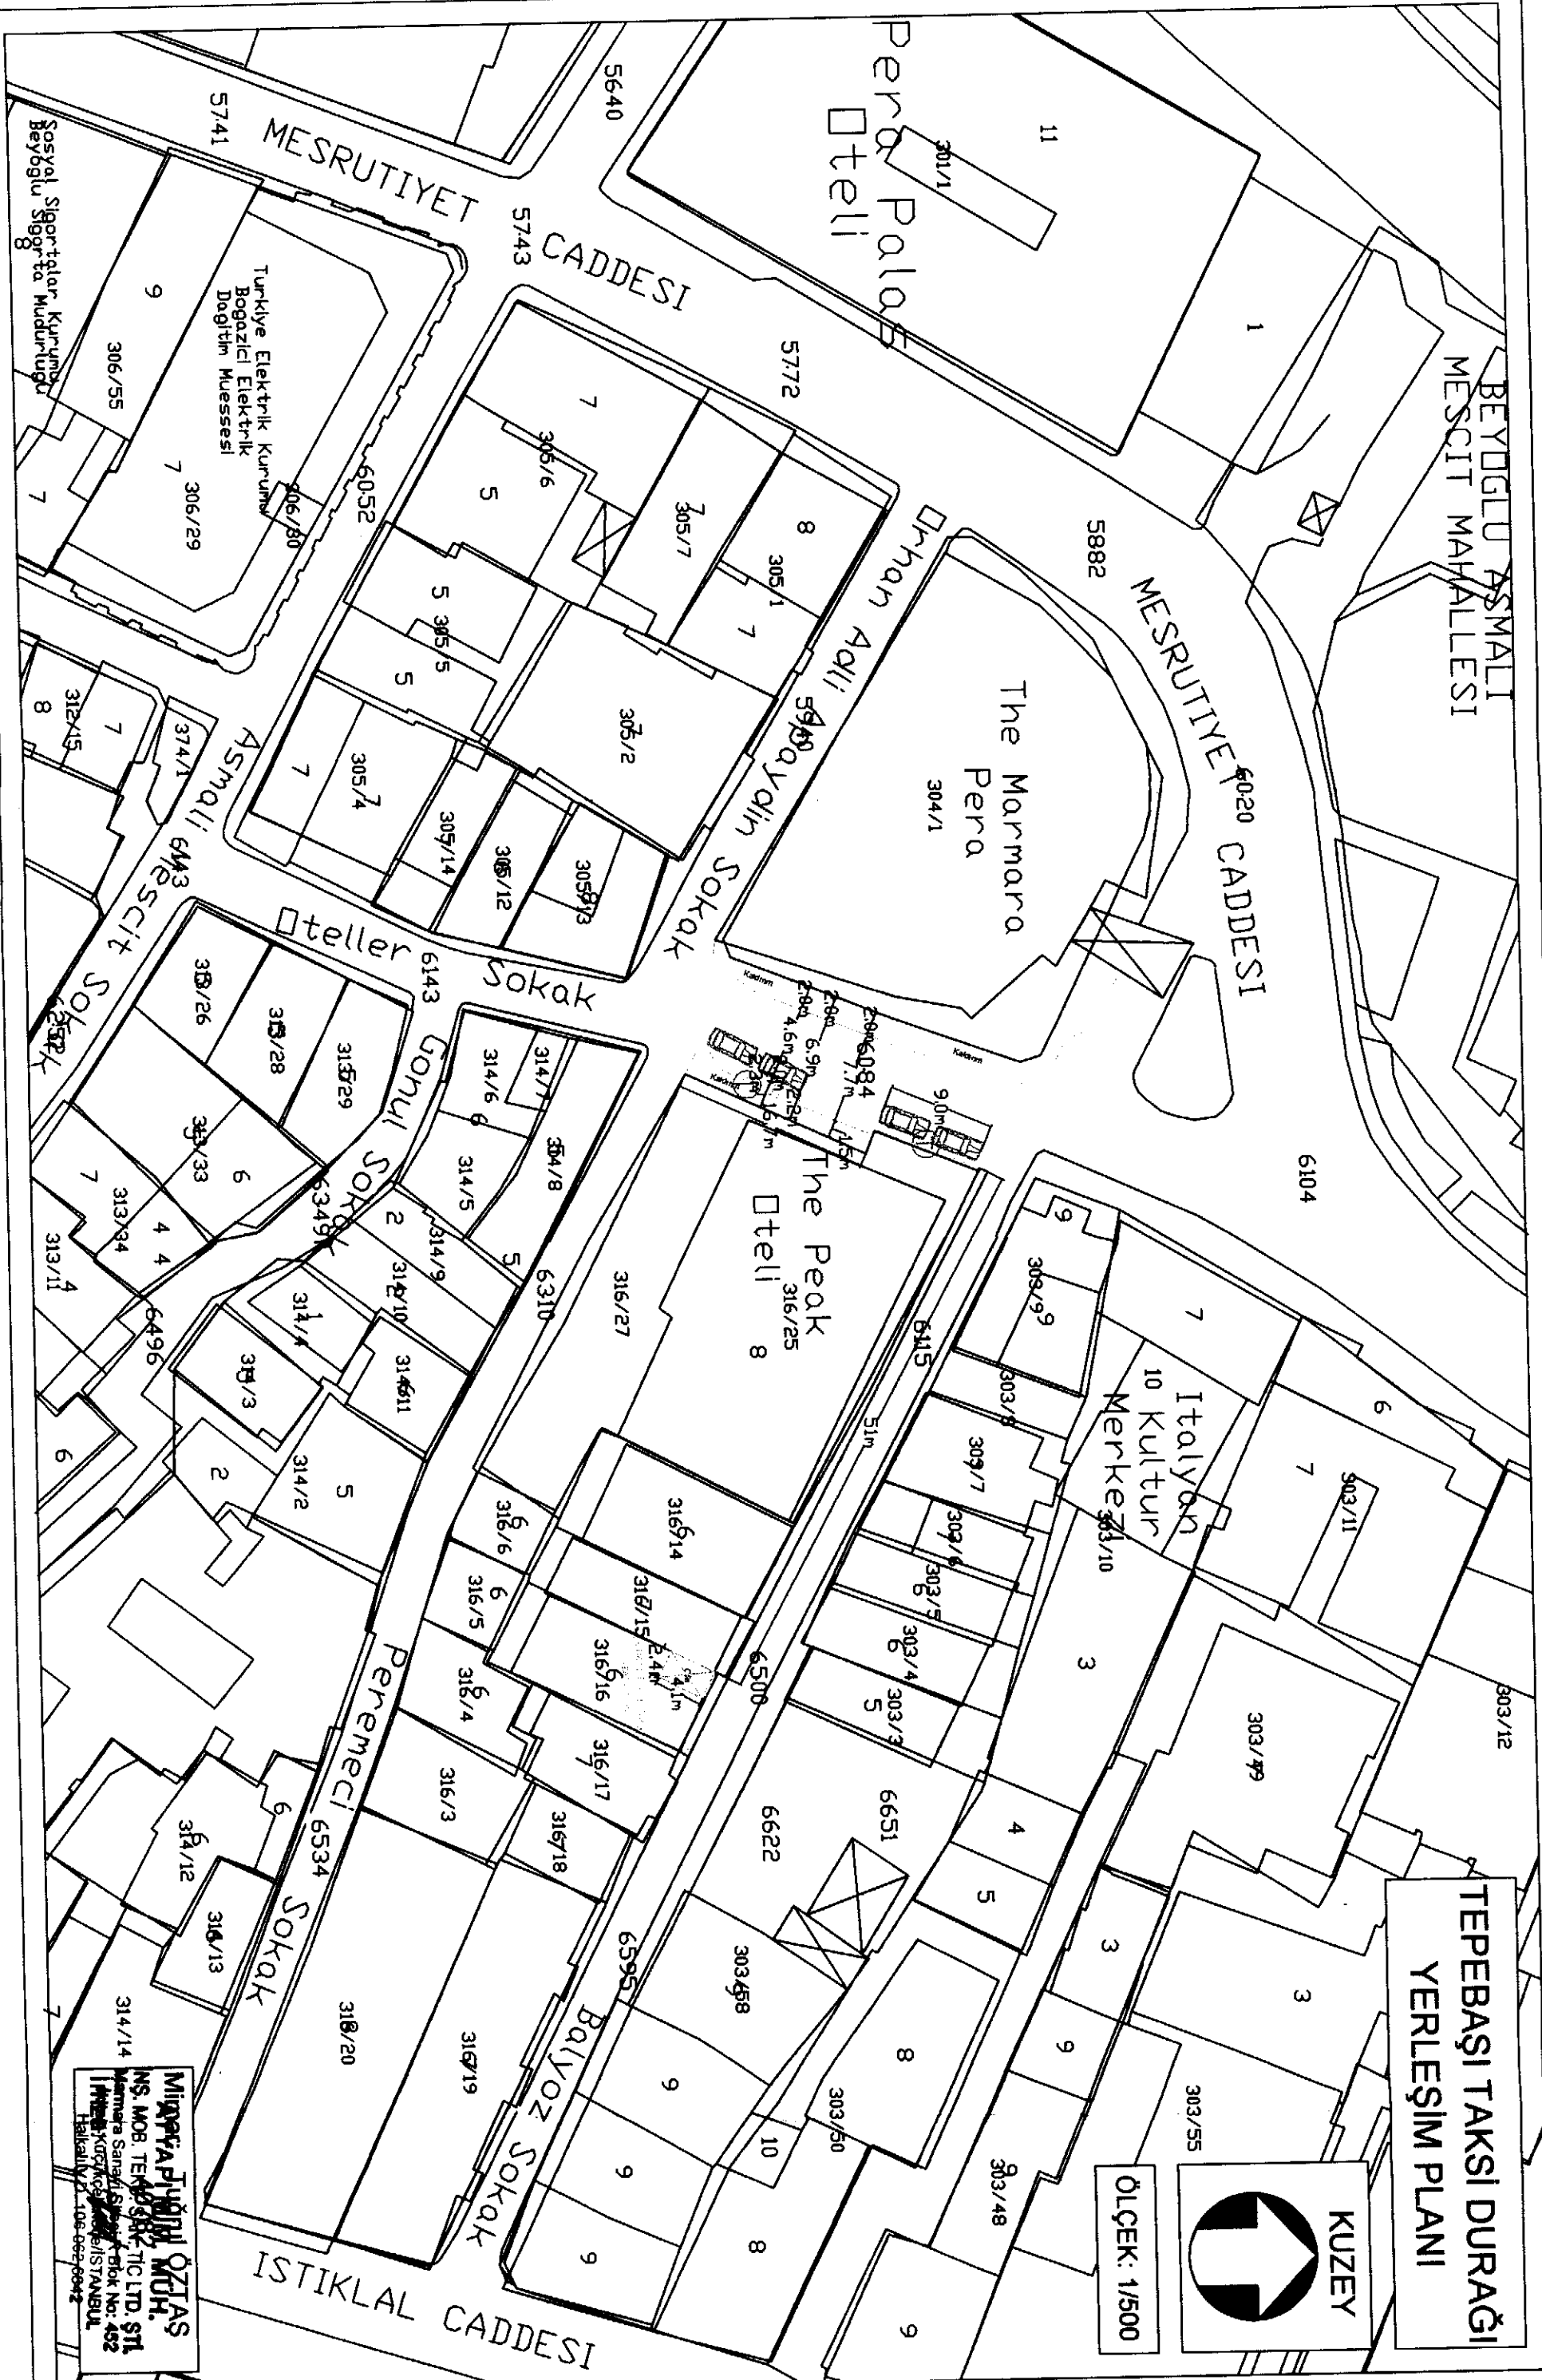

MİNEFA TUNA ÖZTAS
İNŞ. MOB. TERC. SAN. TİC. LTD. ŞTİ.
Marmara Sanayi Sitesi Blok No: 462
İstanbul - Beşiktaş / Beşiktaş / Beşiktaş
Tic. Sic. No: 270942