



T.C  
İSTANBUL BÜYÜKŞEHİR BELEDİYE BAŞKANLIĞI  
ULAŞIM KOORDİNASYON MERKEZİ KARARI

UKOME KARARI

TARİH	07.11.2013
SAYI	2013/10-EK.15.ĞĞĞ

UKOME, İstanbul Büyükşehir Belediye Başkanlığı Genel Sekreter Sn. Adem BAŞTÜRK Başkanlığında ...gün ve saat 15.00'da gündemindeki konuları görüşmek üzere toplandı.

- İLGİ:** a) 25.06.2009 tarih ve 2009/3-13 sayılı Ticari Taksi ve Taksi Dolmuş Yönergesi  
b) 04.11.2010 tarih ve 2010/8-10-A2 Sayılı UKOME Kararı  
c) Toplu Ulaşım Hizmetleri Müdürlüğü'nün 06.11.2013 tarih ve 3297 sayılı yazısı.

**TEKLİF:** Taksi Durak Talebi. "**Gülsuyu Mah. Gülsuyu Metro Duracağı Maltepe/ İstanbul**" (653 ID)

**TOPLU ULAŞIM HİZMETLERİ MÜDÜRLÜĞÜ RAPORU:**

İlgi (c) Toplu Ulaşım Hizmetleri Müdürlüğü raporunda;

"Ticari Taksi ve Taksi Dolmuş Yönergesinde belirtilen müracaat usul ve esaslarına uygun olarak Taksi Durak Yerleri ile ilgili yapılan müracaatlar Müdürlüğümüz tarafından değerlendirilerek taleplere ilişkin olarak ilgili kurumlarında görüşleri alınmak suretiyle UKOME gündemine taşınması çalışmaları devam etmektedir.

İlgi (a) Yönergemizde belirtilen müracaat usul ve esasları çerçevesinde ilgili kurumlardan da uygunluk görüş yazıları alınmak suretiyle **Umuma Açık Taksi** duraklarının oluşturulması ve bu çerçevede müşteri memnuniyetinin artırılması ve trafikte yaşanan olumsuzlukların ortadan kaldırılacağı hedeflenmiştir.

Toplu Ulaşım Hizmetleri Müdürlüğü ilgi yönerge çerçevesinde müracaat usul ve esaslarına uygun olarak Taksi Duracağı için müracaatı yapılan ve ilgili kurumlardan görüşleri alınan ancak kurum görüşleri farklılık arz etmesi sebebi ile ilgi (b) UKOME Kararına istinaden Alt Komisyonunda görüşülen ve **uygunluğu görülen (653 ID) "Gülsuyu Mah. Gülsuyu Metro Duracağı Maltepe/ İSTANBUL"** adresinde ekli 1/500 vaziyet planında gösterilen alanın **Umuma Açık Taksi Durak Yeri** olarak düzenlenmesi, Ticari Taksi ve Taksi Dolmuş Yönergesi Madde 32 (d) bendinde belirtilen "Duracağına bağlı çalışacak araç sayısı seyir halindeki araçlarda dikkate alınarak UKOME kararında belirtilen durak kapasitesinin 4 katını aşamaz." hükmü çerçevesinde kurulan duraktaki araç sayısının artırılması için Toplu Ulaşım Hizmetleri Müdürlüğünden izin alınması ve mevcut yerin **Umuma Açık Taksi Durak Yeri** olarak belirlenmesi için UKOME gündeminde görüşülmesi uygun görülmüştür."

Konunun UKOME' de görüşülmesi teklif edilmektedir.

**UKOME'NİN KARARI:** Yukarıda yazılı ilgi (a), (b) Yönerge ve UKOME Kararı kapsamında Teklif edilen 1/500 ölçekli Krokide gösterilen "**Gülsuyu Mah. Gülsuyu Metro Duracağı Maltepe/ İSTANBUL**" adresine **UMUMA AÇIK TAKSİ DURAK YERİ** olarak kurulmasına ve zeminin de sarı çizgilerle belirlenmesine karar verilmiştir.

Başkan  
Adem BAŞTÜRK  
Genel Sekreter  
... / ... / 2013

Üye  
Muzaffer HACIMUSTAFAOĞLU  
Genel Sekreter Yrd.

Üye  
Yakup DEMİRHAN  
Ulaşım Birim Başkanı

Üye  
Ali ÖZSOYLUAR  
İst.Emn.Mdl.Tem.

Üye  
Ersin AKÇA  
MSB İst. İnş. Eml. Böl. Bşk.Tem.

Üye  
Cemal SOLAK  
İl Jan.Kom.Tem.

Üye  
H.Avni CINDIK  
Sahil Güv.Kom.Tem.

Üye  
Ali KARAASLAN  
1.Huruk Müş.Tem.

Üye  
Mehmet ÖZCELİK  
Fen İşl.Dai.Bşk.

Üye  
Nurdan APAYDIN  
Karayolları 1. Bölge Mdl. Tem.

Üye  
H.Gani AYĞÜN  
Uş.Drz.Hbr.Bakanlığı  
İst Liman Bşk.İst. Tem.

Üye  
Levent ÜNÜVAR  
DHMİ Gen.Mdl.Tem.

Üye  
İsmail ÖZDEMİR  
TCDD 1.Bölge.Mdl.Tem.

Üye  
Veli ATILGAN  
Uş.Drz.Hbr.Bakanlığı  
1.Bölge Müdürlüğü

Üye  
Sırac KARAYAGIZ  
Dış.Gen. Mdl. Tem.

Üye  
Mumin KAHVECI  
İETT Gen.Mdl.Tem.

Üye  
Süleyman GENÇ  
İst. Şehir Halkları Tur. A.Ş.

Üye  
Ömer YILDIZ  
İst.Ulş.A.Ş.Gn.Mdl.  
(KATILMADI)

Üye  
Adil KARAIŞMAİLOĞLU  
Ulaşım Koord.Md.

Üye  
Mustafa EROL  
Top.Ulş.Hiz.Müd.Tem.

Üye  
Cem SERT  
Türkiye Soförler ve  
Otomobilciler Federasyonu

Üye  
Maltepe Beld. Bşk. Tem  
(KATILMADI)

4.4.2013

653

653

653

TEPE İLÇESİ  
SUYU MAHALLESİ  
SUYU METRO DURAĞI  
SIDURAK PROJESİ




TSE STANDARTLARINA GÖRE:

Yola Paralel Araçlar İçin	N=L/6,7
Yola 30 Derece Açılı Araçlar İçin	N=L-0,9/5
Yola 45 Derece Açılı Araçlar İçin	N=L-2/3,2
Yola 60 Derece Açılı Araçlar İçin	N=L-2/3
Yola Dik Araçlar İçin	N=L/2,6

STANDARTLAR

Yola Paralel Araçlar İçin	5 M
Araç Uzunluğu	2,5 M
Araç Geniğiği	2,5 M
Araç Arası Mesafe	0 M
1 Noktada	
3 Araçlık Takisi Yeri Ayrılmıştır	

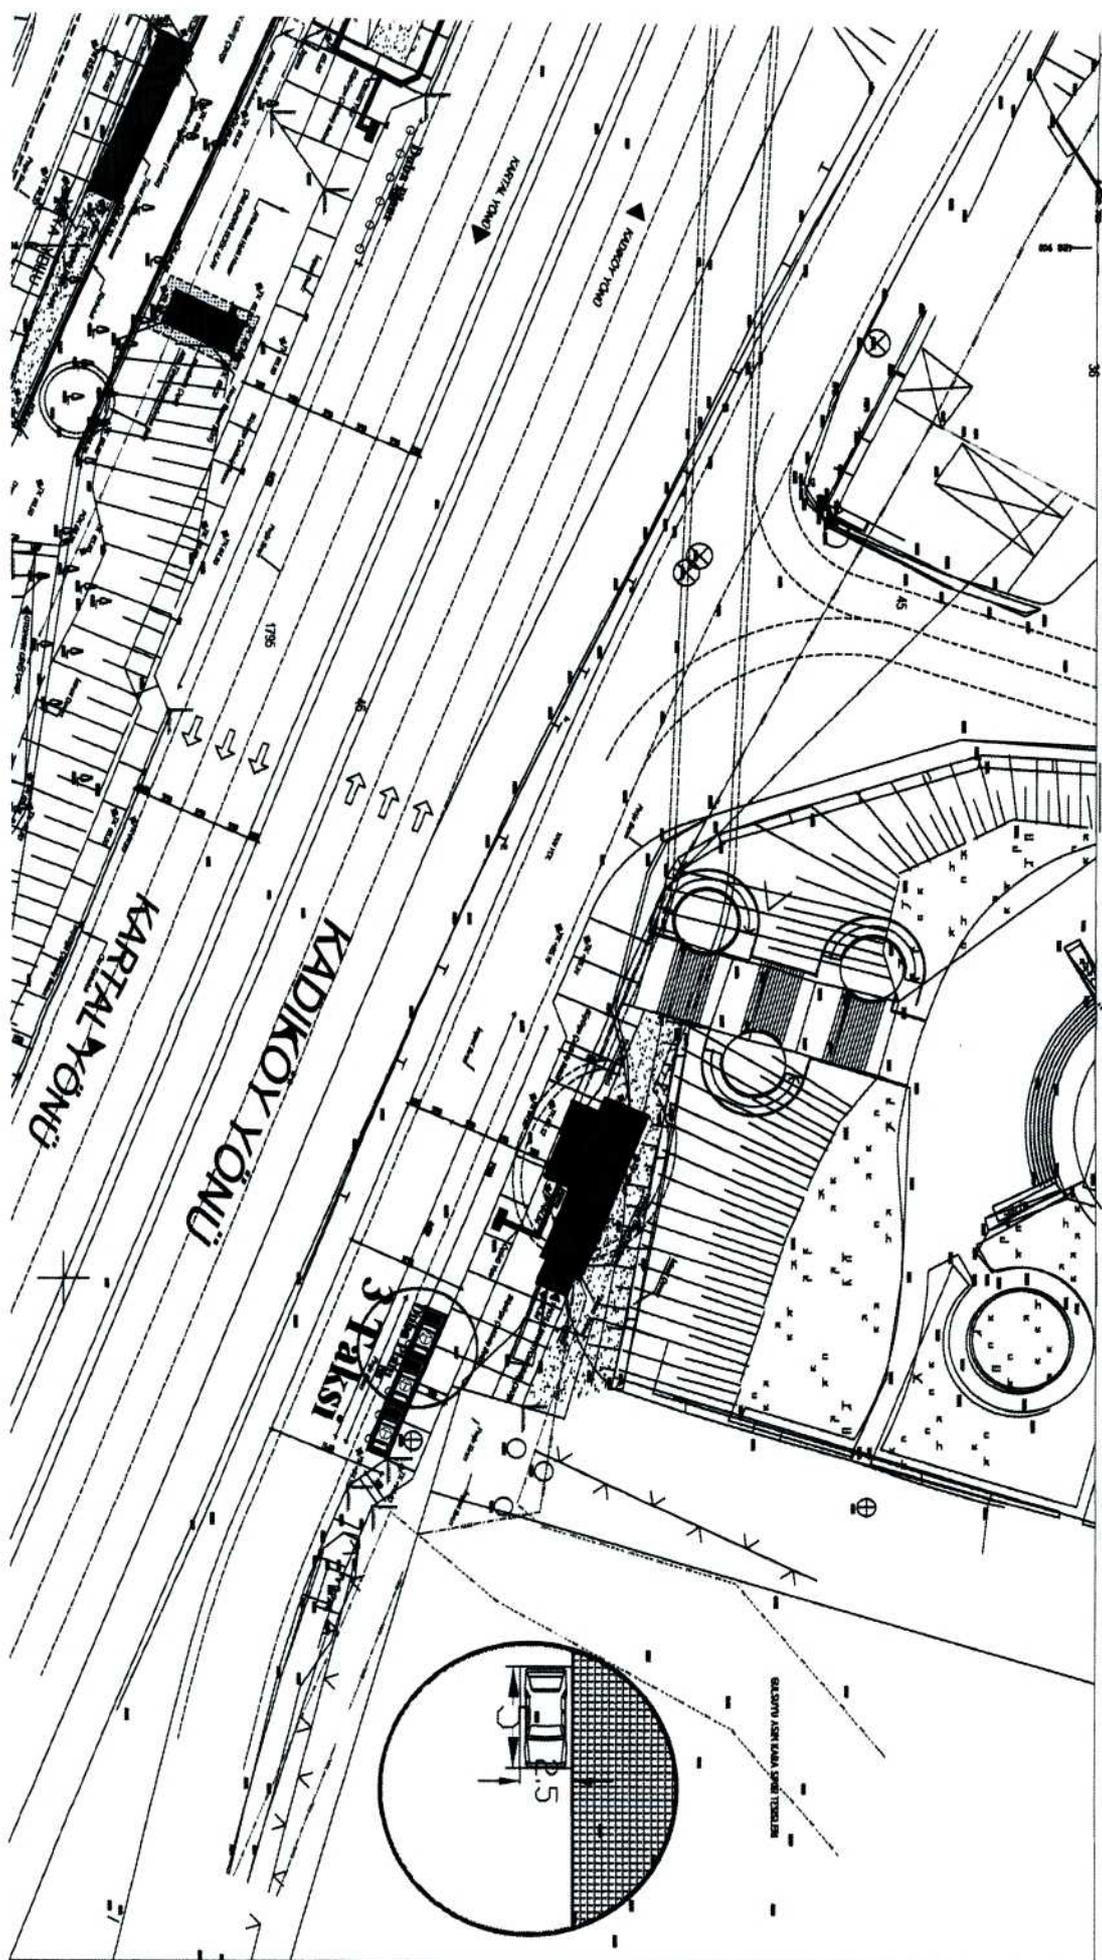

Handwritten signature and date: 4.4.2013