

UKOME, İstanbul Büyükşehir Belediye Başkanlığı Genel Sekreter Sn. Adem BAŞTÜRK Başkanlığında 07.11.2013 gün ve saat 15.00'da gündemindeki konuları görüşmek üzere toplandı.

- İLGİ: a) 25.06.2009 tarih ve 2009/3-13 Ticari Taksi ve Taksi Dolmuş Yönergesi
b) Toplu Ulaşım Hizmetleri Müdürlüğünün 06.11.2013 tarih ve 3297 sayılı yazısı.

TEKLİF: Taksi Durak Teklifi. "Nurtepe Mah. Sokullu Cad. No:87-A Eyüp /İSTANBUL" (847 ID)

TOPLU ULAŞIM HİZMETLERİ MÜDÜRLÜĞÜ RAPORU:

İlgi (b) Toplu Ulaşım Hizmetleri Müdürlüğü raporunda;

"Ticari Taksi ve Taksi Dolmuş Yönergesinde belirtilen müracaat usul ve esaslarına uygun olarak Taksi Durak Yerleri ile ilgili yapılan müracaatlar Müdürlüğümüz tarafından değerlendirilerek taleplere ilişkin olarak ilgili kurumlarında görüşleri alınmak suretiyle UKOME gündemine taşınması çalışmaları devam etmektedir.

İlgi (a) Yönergemizde belirtilen müracaat usul ve esasları çerçevesinde ilgili kurumlardan da uygunluk görüş yazıları alınmak suretiyle **özel taksi** duraklarının oluşturulması ve bu çerçevede müşteri memnuniyetinin artırılması ve trafikte yaşanan olumsuzlukların ortadan kaldırılacağı hedeflenmiştir.

Toplu Ulaşım Hizmetleri Müdürlüğü ilgi yönerge çerçevesinde müracaat usul ve esaslarına uygun olarak Taksi Durakları için müracaatı yapılan ve ilgili kurumlardan **uygunluk görüşleri alınan (847 ID) "Nurtepe Mah. Sokullu Cad. No:87-A Eyüp /İSTANBUL"** adresinde ekli 1/500 vaziyet planında gösterilen alanın **Taksi Durak Yeri** olarak düzenlenmesi, Ticari Taksi ve Taksi Dolmuş Yönergesi Madde 32(d) bendinde belirtilen "Durağa bağlı çalışacak araç sayısı seyir halindeki araçlarda dikkate alınarak UKOME kararında belirtilen durak kapasitesinin **4 katını aşamaz.**" hükmü çerçevesinde kurulan duraktaki araç sayısının artırılması için Toplu Ulaşım Hizmetleri Müdürlüğü'nden izin alınması ve mevcut yerin **Taksi Durak Yeri** olarak belirlenmesi için UKOME gündeminde görüşülmesi uygun görülmüştür.

Konunun UKOME' de görüşülmesi teklif edilmektedir.

UKOME'NİN KARARI:

- Yukarıda yazılı ilgi (a), (b) Yönerge ve UKOME Kararı kapsamında Teklif edilen 1/500 ölçekli Kroki de gösterilen "Nurtepe Mah. Sokullu Cad. No:87-A Eyüp /İSTANBUL" adresine **Özel Taksi Durağının Kurulmasına ;**
-Çalışacak araç sayısı müracaat sayısının **4 katını aşamaz** hükmü çerçevesinde ilave çalışacak araçlar için Toplu Ulaşım Hizmetleri Müdürlüğünden onay alınmasına karar verilmiştir.

Başkan
Adem BAŞTÜRK
Genel Sekreter
... / ... / 2013

Üye
Ersin AKÇA
MSB İst. İnş. Eml. Böl. Bşk.Tem.

Üye
Mehmet ÖZCELİK
Fen İşl. Daire Bşk.

Üye
İsmail ÖZDEMİR
TCDD 1.Bölge Mdl.Tem.

Üye
Süleyman GENÇ
İst. Şehir Hatları Tur. A.Ş.

Üye
Cem SERT
Türkiye Şoförler ve
Otomobilciler Federasyonu

Üye
Muzaffer HACIMUSTAFAOĞLU
Genel Sekreter Yrd.

Üye
Cemal SOLAK
İl. An.Kom.Tem.

Üye
Nurdan APAYDIN
Karayolları 1. Bölge Mdl. Tem.

Üye
Veli ATILGAN
Ulş.Dnz.Hbr.Bakanlığı
1.Bölge Müdürlüğü

Üye
Ömer YILDIZ
İst.Ulş.A.Ş.Gn.Mdl.

Üye
Ömer YALÇIN
Eyüp Beld. Bşk.Tem

Üye
Yakup DEMİRHAN
Ulaşım Daire Başkanı

Üye
H.Avni CINDIK
Sahil Güv.Kom.Tem.

Üye
H.Gani AYGÜN
Ulş.Dnz.Hbr.Bakanlığı
İst Liman Bşk.lığı Tem.

Üye
Sırac KARAYAZGIZ
Deniz Gen. Mdl.Tem.

Üye
Adil KARAIŞMAILOĞLU
Ulaşım Koord.Md.

Üye
AYDIN ÖZSOYLAR
İst. Eml. Mdl. Tem.

Üye
Ali KARAASLAN
1.Hukuk Müş.Tem.


Üye
Levent ÜNÜVAR
DHMİ Gen.Mdl.Tem.

Üye
Mümin KAHVECİ
İETT Gen.Mdl.Tem.

Üye
Mustafa EROL
Top.Ulş.Niz.Müd.Tem.

847

DURAK YERLEŞİM PLANI

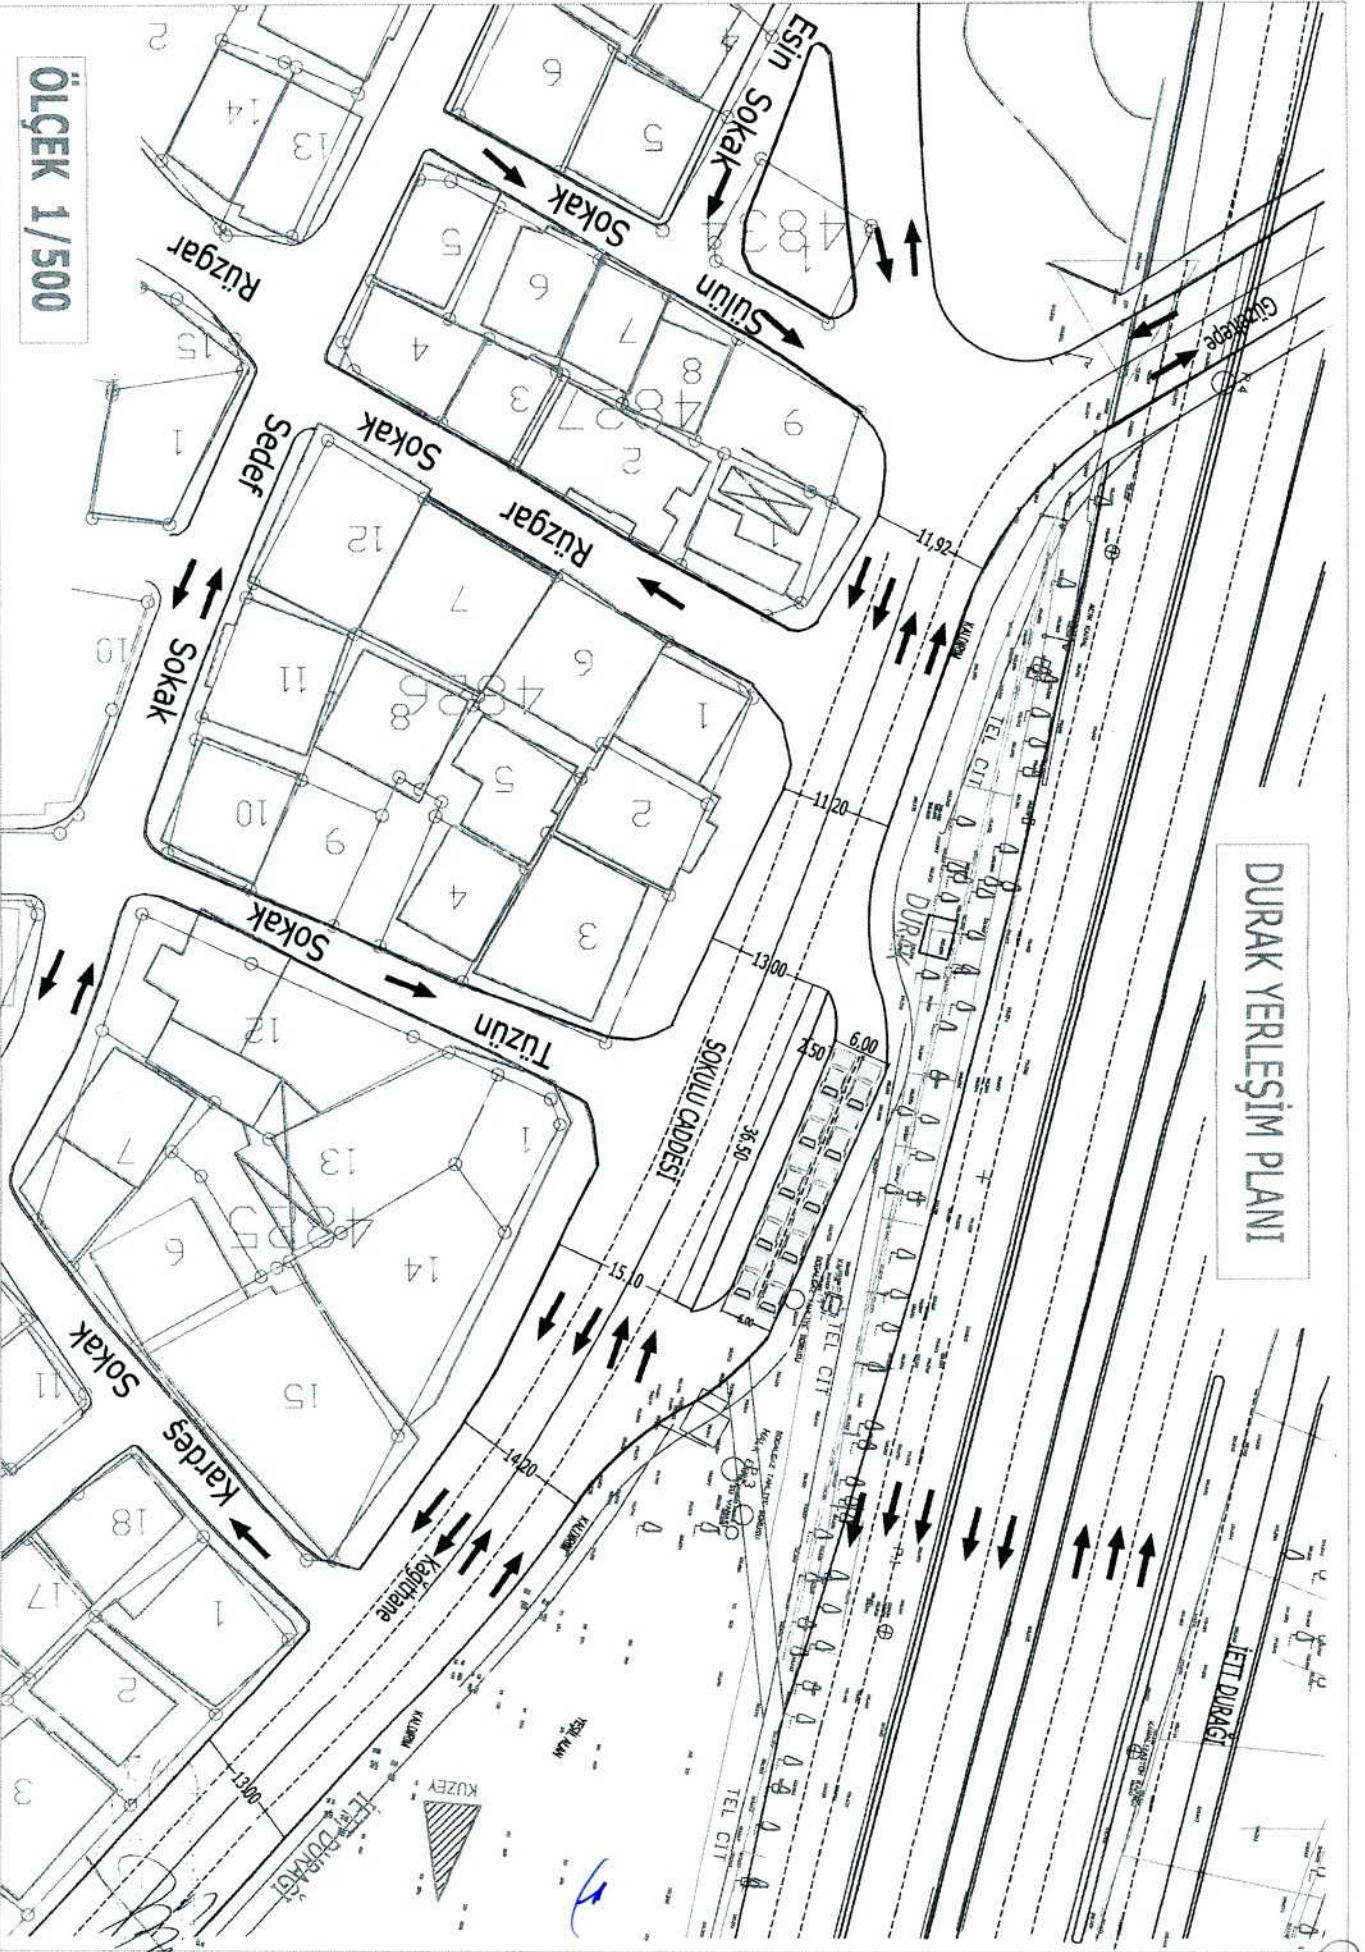

An a c > a d e

↑

↑