

UKOME, İstanbul Büyükşehir Belediye Başkanlığı Genel Sekreter Sn. Adem BAŞTÜRK Başkanlığında 07.11.2013 gün ve saat 15.00'da gündemindeki konuları görüşmek üzere toplandı.

İLGİ: a) 25.06.2009 tarih ve 2009/3-13 Ticari Taksi ve Taksi Dolmuş Yönergesi
b) 04.11.2010 tarih ve 2010/8-10-A2 Sayılı UKOME Kararı
c) Toplu Ulaşım Hizmetleri Müdürlüğü'nün 06.11.2013 tarih ve 3297 sayılı yazısı.

TEKLİF: Taksi Durak Teklifi. "**Fevzipaşa Cad. Mihrimah Sultan Camii Karşısı Edirnekapı-Fatih /İstanbul**" (817 ID)

TOPLU ULAŞIM HİZMETLERİ MÜDÜRLÜĞÜ RAPORU:

İlgi (c) Toplu Ulaşım Hizmetleri Müdürlüğü raporunda;

"Ticari Taksi ve Taksi Dolmuş Yönergesinde belirtilen müracaat usul ve esaslarına uygun olarak Taksi Durak Yerleri ile ilgili yapılan müracaatlar Müdürlüğümüz tarafından değerlendirilerek taleplere ilişkin olarak ilgili kurumlarında görüşleri alınmak suretiyle UKOME gündemine taşınması çalışmaları devam etmektedir.

İlgi (a) Yönergemizde belirtilen müracaat usul ve esasları çerçevesinde ilgili kurumlardan uygunluk görüş yazıları alınmak suretiyle **özel taksi** duraklarının oluşturulması ve bu çerçevede müşteri memnuniyetinin artırılması ve trafikte yaşanan olumsuzlukların ortadan kaldırılacağı hedeflenmiştir.

Toplu Ulaşım Hizmetleri Müdürlüğü ilgi yönerge çerçevesinde müracaat usul ve esaslarına uygun olarak Taksi Duracı için müracaatı yapılan ve ilgili kurumlardan görüşleri alınan ancak kurum görüşleri farklılık arz etmesi sebebi ile ilgi (b) UKOME kararına istinaden Alt komisyonda görüşülen ve **uygunluğu görülen** (817 ID) "**Fevzipaşa Cad. Mihrimah Sultan Camii Karşısı Edirnekapı-Fatih /İSTANBUL**" adresinde ekli 1/500 vaziyet planında gösterilen alanın **Taksi Durak Yeri** olarak düzenlenmesi, Ticari Taksi ve Taksi Dolmuş Yönergesi Madde 32(d) bendinde belirtilen "Durağa bağlı çalışacak araç sayısı seyir halindeki araçlarda dikkate alınarak araç sayısının artırılması için Toplu Ulaşım Hizmetleri Müdürlüğü'nden izin alınması ve mevcut yerin **Taksi Durak Yeri** olarak belirlenmesi için UKOME gündeminde görüşülmesi uygun görülmüştür."

Konunun UKOME' de görüşülmesi teklif edilmektedir.

UKOME'NİN KARARI:

-Yukarıda yazılı ilgi (a), (b) Yönerge ve UKOME Kararı kapsamında Teklif edilen 1/500 ölçekli Krokide gösterilen "**Fevzipaşa Cad. Mihrimah Sultan Camii Karşısı Edirnekapı-Fatih /İstanbul**" adresine **Özel Taksi Durağının Kurulmasına** ;

-Çalışacak araç sayısı müracaat sayısının **4 katını aşamaz** hükmü çerçevesinde ilave çalışacak araçlar için Toplu Ulaşım Hizmetleri Müdürlüğünden onay alınmasına karar verilmiştir.

Başkan
Adem BAŞTÜRK
Genel Sekreter
... / ... / 2013

Üye
Ersin AKÇA
MSB İst. İnş. Eml. Böl. Bşk.Tem.

Üye
Mehmet ÖZCELIK
Fen İşl.Dai.Bşk.

Üye
İsmail ÖZDEMİR
TCDD 1.Bölge.Mdl.Tem.

Üye
Süleyman GENÇ
İst. Şehir Hatları Tur. A.Ş.

Üye
Cem SERT
Türkiye Şoförler ve
Otomobilciler Federasyonu

Üye
Muzaffer HACIMUSTAKAĞLU
Genel Sekreter Yrd.

Üye
Celal SOLAK (Kıvraklı)
İl En.Kom.Tem.

Üye
Nurdan APAYDIN
Karayolları 1. Bölge Mdl. Tm.

Üye
Veli ATILGAN
Uls.Dnz.Hbr.Bakanlığı
1.Bölge Müdürlüğü

Üye
Ömer YILDIZ
İst.Uls.A.Ş.Gn.Mdl.
(MATHILMAO)

Üye
Mehmet USTAOĞLU
Fatih Beld. Bşk. Tem

Üye
Yakup DEMIRHAN
Ulaşım Daire Başkanı

Üye
H.Avni CINDIK
Sahil Gv.Kom.Tem.

Üye
H.Gani AYGÜN
Uls.Dnz.Hbr.Bakanlığı
İst Liman Bşk.lığı Tem.

Üye
Sırac KARAYAGIZ
DİH Gen. Mdl.Tem.

Üye
Adil KARAIŞMAILOĞLU
Ulaşım Koord.Md.

Üye
Ali ÖZSOYUNAR
İst.Emn.Mon.Tem.


Üye
Ali KARAASLAN
1.Hukuk Mvş.Tem.

Üye
Levent ÜNÜVAR
DHMİ Gen.Mdl.Tem.

Üye
Mürmin KAHVECİ
İETT Gen.Mdl.Tem.

Üye
Mustafa EROL
Top.Uls.Hiz.Mvş.Tem.

817

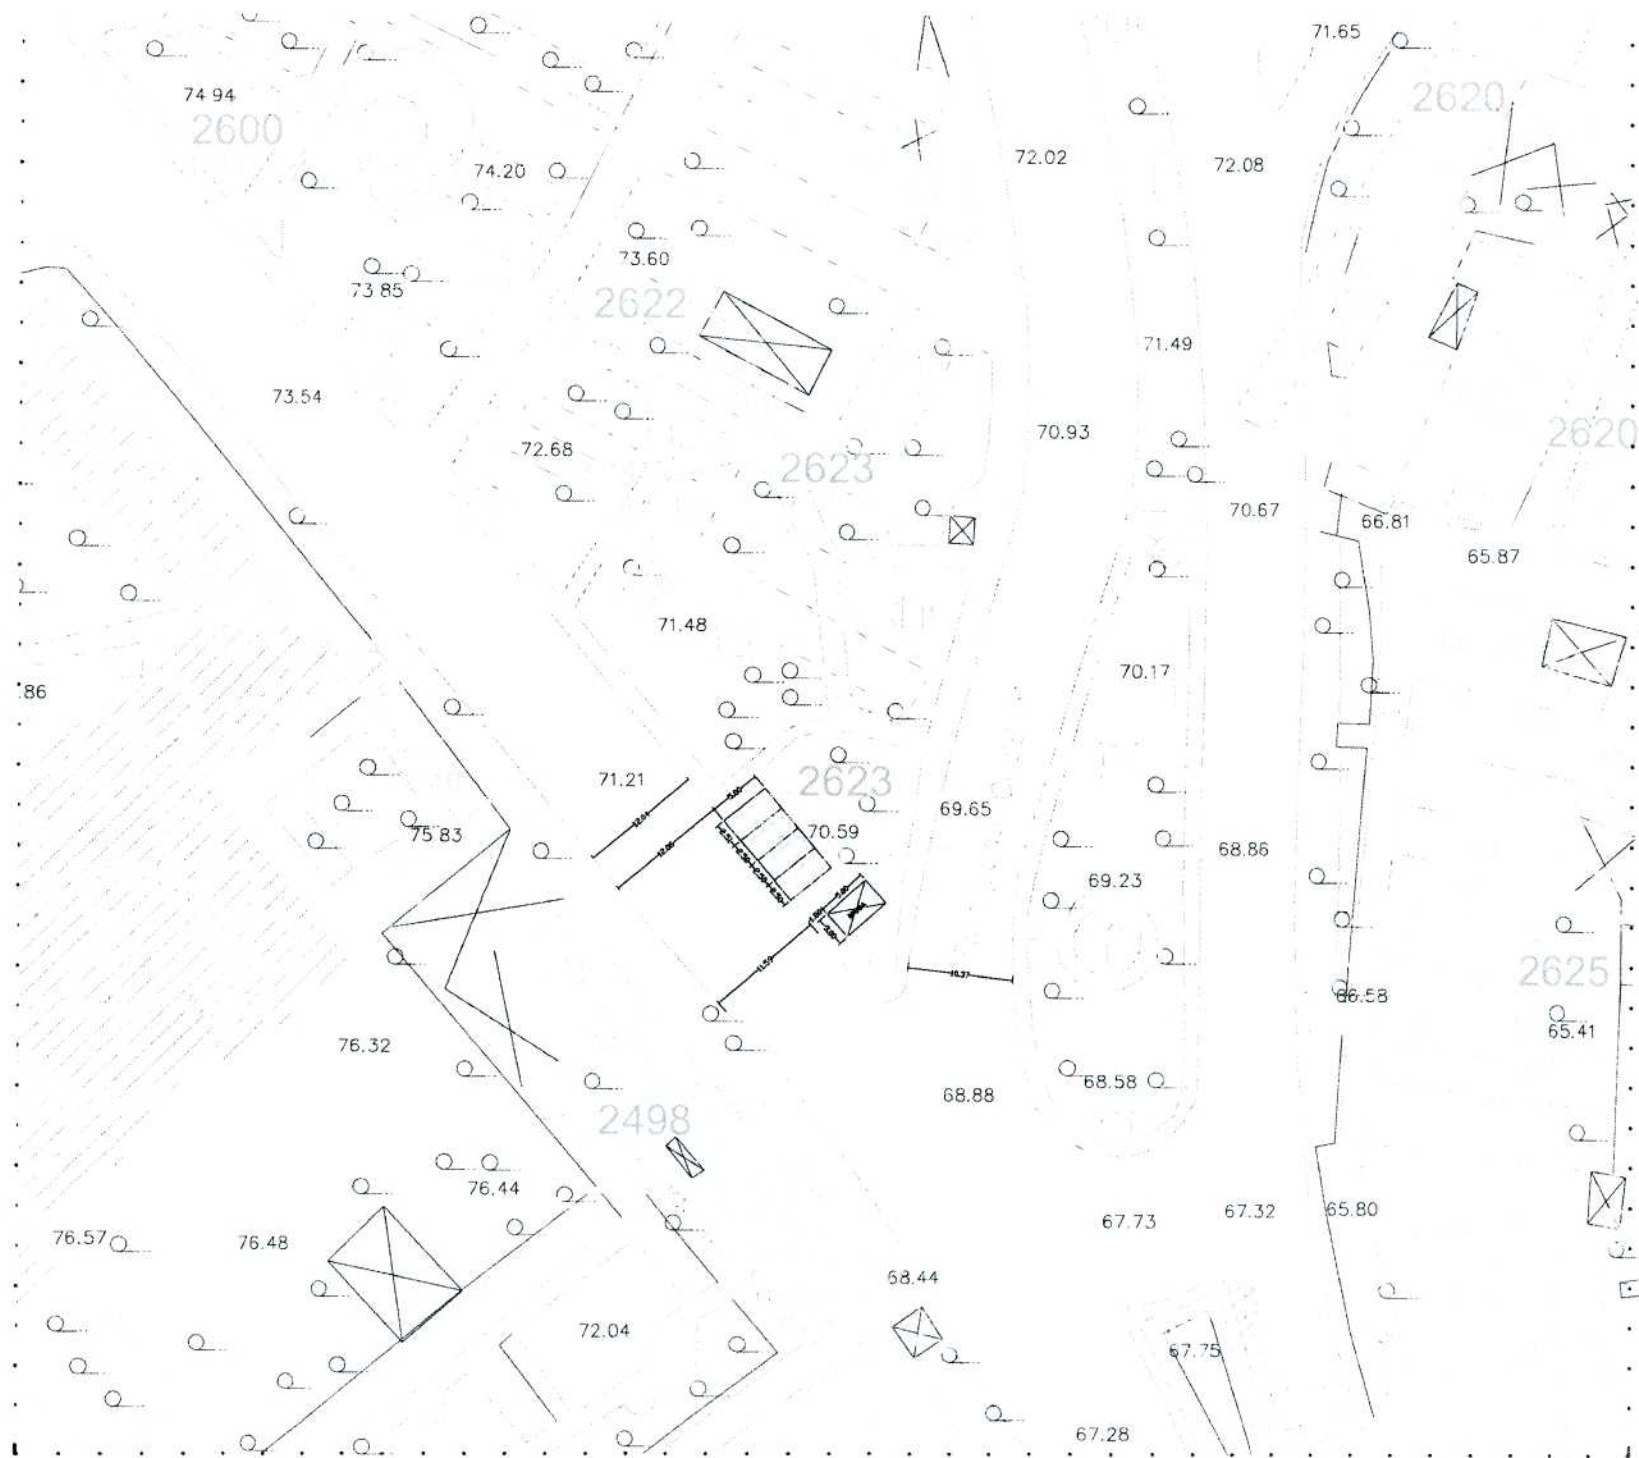

Handwritten notes in blue ink, including a large '2' and a signature.