

TARİH 07.11.2013

SAYI 2013/10-EK.15.ÇÇÇ

UKOME, İstanbul Büyükşehir Belediye Başkanlığı Genel Sekreter Sn. Adem BAŞTÜRK Başkanlığında 07.11.2013 gün ve saat 15.00'da gündemindeki konuları görüşmek üzere toplandı.

İLGİ: a) 25.06.2009 tarih ve 2009/3-13 sayılı Ticari Taksi ve Taksi Dolmuş Yönergesi
b) 04.11.2010 tarih ve 2010/8-10-A2 Sayılı UKOME Kararı
c) Toplu Ulaşım Hizmetleri Müdürlüğü'nün 06.11.2013 tarih ve 3297 sayılı yazısı.

TEKLİF: Taksi Durak Talebi. "Rüstempaşa Mah. Ragıp Gümüşpala Cad. Yeni Cami Meydanı Eminönü/Fatih / İSTANBUL" (571 ID)

TOPLU ULAŞIM HİZMETLERİ MÜDÜRLÜĞÜ RAPORU:

İlgi (c) Toplu Ulaşım Hizmetleri Müdürlüğü raporunda;

"Ticari Taksi ve Taksi Dolmuş Yönergesinde belirtilen müracaat usul ve esaslarına uygun olarak Taksi Durak Yerleri ile ilgili yapılan müracaatlar Müdürlüğümüz tarafından değerlendirilerek taleplere ilişkin olarak ilgili kurumlarında görüşleri alınmak suretiyle UKOME gündemine taşınması çalışmaları devam etmektedir.

İlgi (a) Yönergemizde belirtilen müracaat usul ve esasları çerçevesinde ilgili kurumlardan da uygunluk görüş yazıları alınmak suretiyle **Umuma Açık Taksi** duraklarının oluşturulması ve bu çerçevede müşteri memnuniyetinin artırılması ve trafikte yaşanan olumsuzlukların ortadan kaldırılacağı hedeflenmiştir.

Toplu Ulaşım Hizmetleri Müdürlüğü ilgi yönerge çerçevesinde müracaat usul ve esaslarına uygun olarak Taksi Durakları için müracaatı yapılan ve ilgili kurumlardan görüşleri alınan ancak kurum görüşleri farklılık arz etmesi sebebi ile ilgi (b) UKOME Kararına istinaden Alt Komisyonunda görüşülen ve **uygunluğu görülen (571 ID) "Rüstempaşa Mah. Ragıp Gümüşpala Cad. Yeni Cami Meydanı Eminönü/Fatih / İSTANBUL"** adresinde ekli 1/500 vaziyet planında gösterilen alanın **Umuma Açık Taksi Durak Yeri** olarak düzenlenmesi, Ticari Taksi ve Taksi Dolmuş Yönergesi Madde 32 (d) bendinde belirtilen "Durağa bağlı çalışacak araç sayısı seyir halindeki araçlarda dikkate alınarak UKOME kararında belirtilen durak kapasitesinin 4 katını aşamaz." hükmü çerçevesinde kurulan duraktaki araç sayısının artırılması için Toplu Ulaşım Hizmetleri Müdürlüğünden izin alınması ve mevcut yerin **Umuma AçıkTaksi Durak Yeri** olarak belirlenmesi için UKOME gündeminde görüşülmesi uygun görülmüştür."

Konunun UKOME' de görüşülmesi teklif edilmektedir.

UKOME'NİN KARARI: Yukarıda yazılı ilgi (a), (b) Yönerge ve UKOME Kararı kapsamında Teklif edilen 1/500 ölçekli Krokide gösterilen "Rüstempaşa Mah. Ragıp Gümüşpala Cad. Yeni Cami Meydanı Eminönü/Fatih / İSTANBUL" adresine **UMUMA AÇIK TAKSİ DURAK YERİ** olarak kurulmasına ve zeminin de sarı çizgilerle belirlenmesine karar verilmiştir.

Başkan
Adem BAŞTÜRK
Genel Sekreter
... / ... / 2013

Üye
Ersin AKÇA
MSB İst. İnş. Eml. Böl. Bşk.Tem.

Üye
Mehmet ÖZCELİK
Fen İş. Dal. Bşk.

Üye
İsmail ÖZDEMİR
TCDD 1.Bölge.Mdl.Tem.

Üye
Süleyman GENÇ
İst. Şehir Hatları Tur. A.Ş.

Üye
Cem SERT
Türkiye Şoförler ve
Otomobilciler Federasyonu

Üye
Muzaffer HACIMUSTAFAOĞLU
Genel Sekreter Yrd.

Üye
Celal SOLAK
İl Jap. Kom. Tem.

Üye
Nurdan APAYDIN
Karayolları 1. Bölge Mdl. Tem.

Üye
Veli ATILGAN
Uş. Dnz. Hbr. Bakanlığı
1.Bölge Müdürlüğü

Üye
Ömer YILDIZ
İst. Uş. A.Ş. Gn. Mdl.

Üye
Mehmet USTAOĞLU
Fatih Beid. Bşk. Tem

Üye
Yakup DEMİRHAN
Ulaşım Daire Başkanı

Üye
H. Avni CINDIK
Sahil Gv. Kom. Tem.

Üye
H. Gan. AYDIN
Uş. Dnz. Hbr. Bakanlığı
İst Liman Bşk. lığı Tem.

Üye
Sırac KARAYASIZ
DLH Gen. Mdl. Tem.

Üye
Adil KARAIŞMAİLOĞLU
Ulaşım Koord. Md.

Üye
Ali ÖZSOYLAR
İst. Bmn. Mdl. Tem.

Üye
Ali KARAAŞLAN
1. Huk. K. Müş. Tem.


Üye
Levent ÜNÜVAR
DHMİ Gen. Mdl. Tem.

Üye
Mumin KAHVECİ
İETT Gen. Mdl. Tem.

Üye
Mustafa EROL
Top. Uş. Hiz. Mdl. Tem.

571

FATİH İLÇESİ YENİ CAMİİ MEVKİİ TAKSİ DURAK PROJESİ

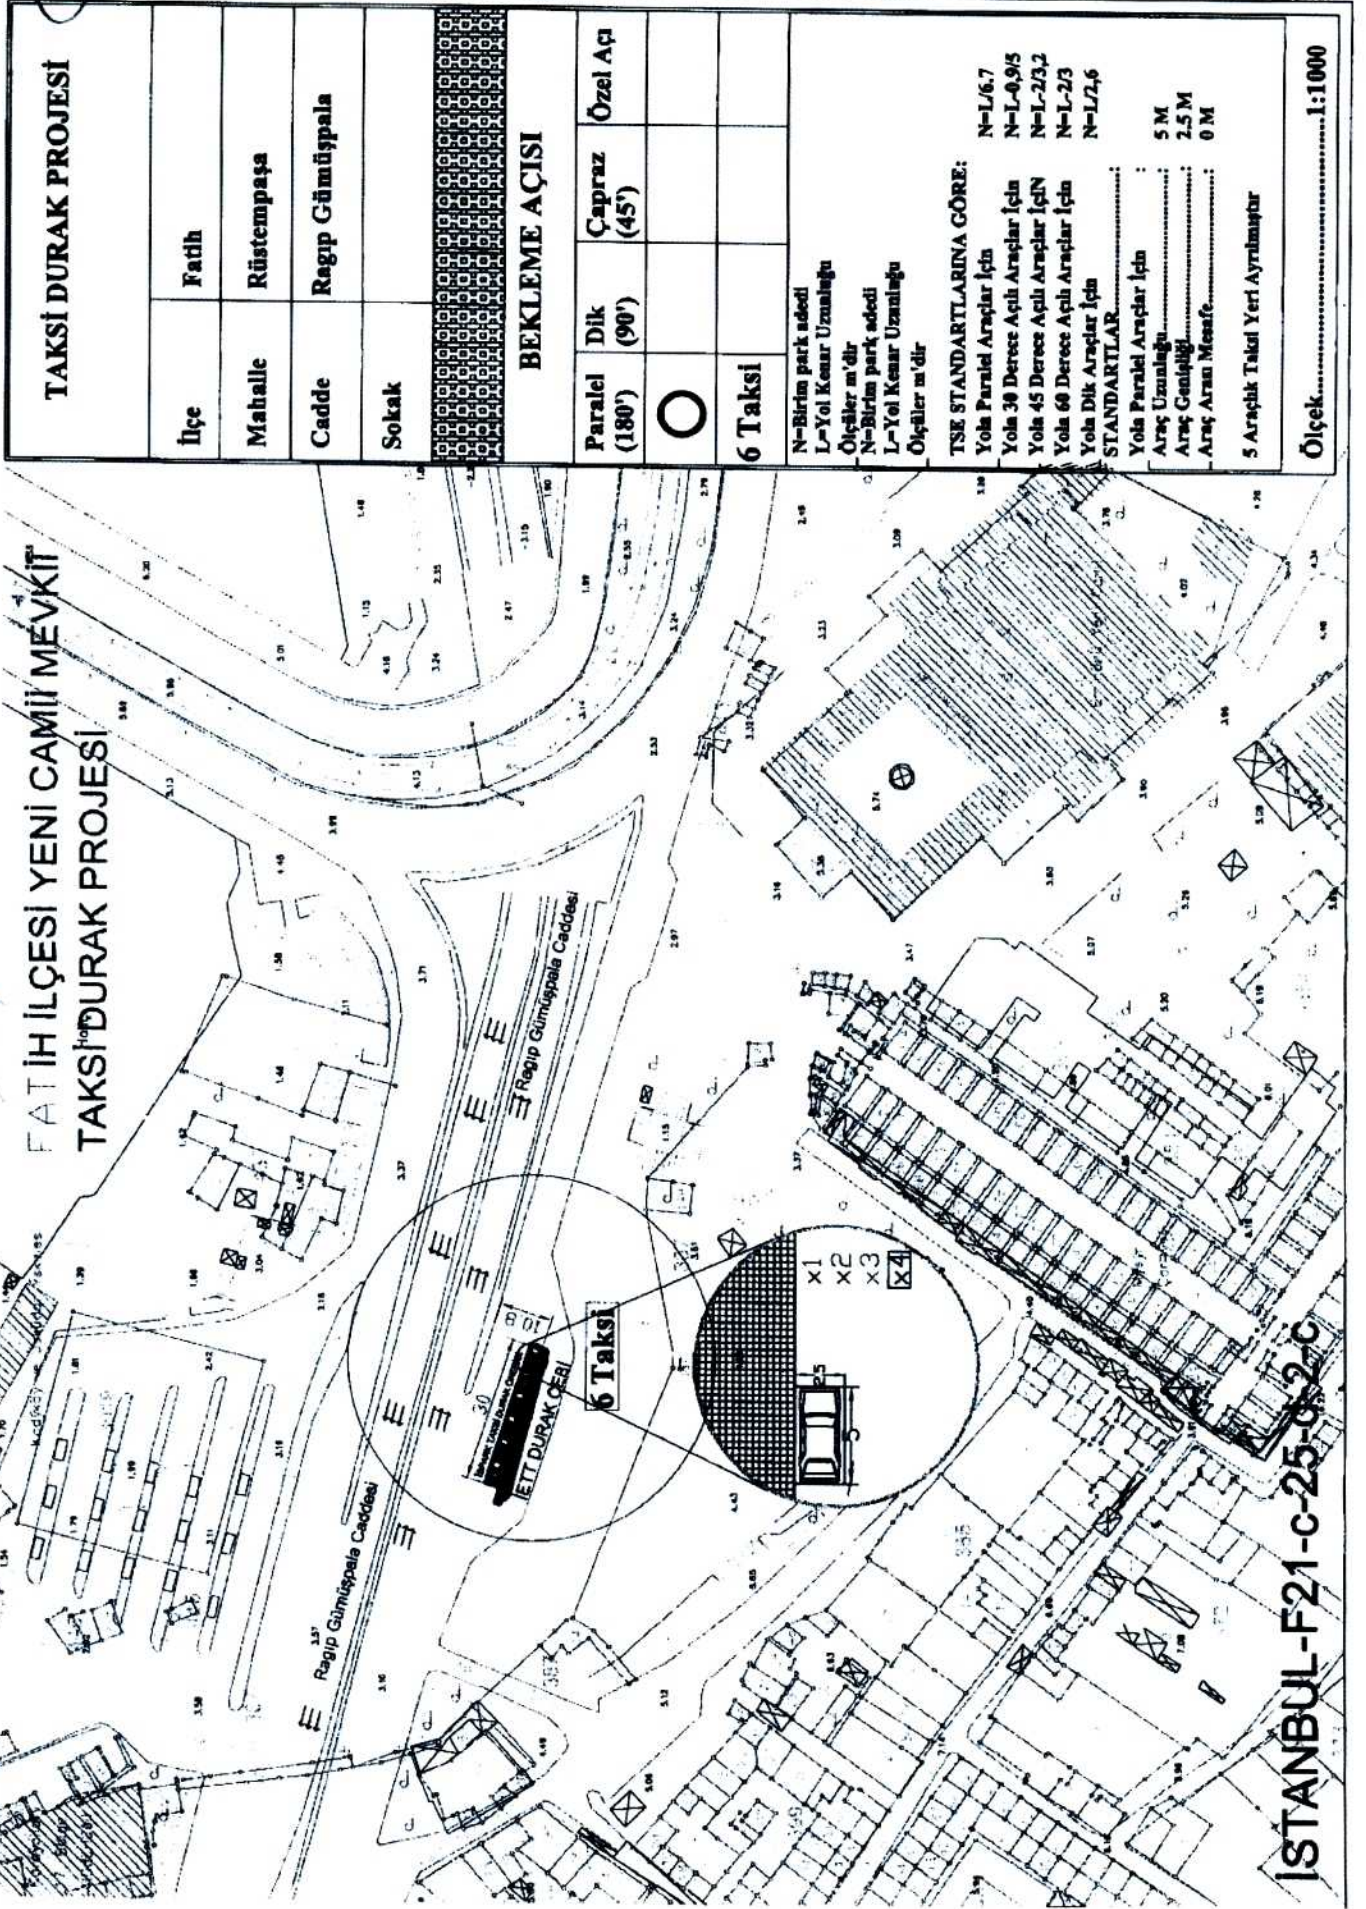

İSTANBUL-F21-C-25-C-2-C