



T.C  
İSTANBUL BÜYÜKŞEHİR BELEDİYE BAŞKANLIĞI  
ULAŞIM KOORDİNASYON MERKEZİ KARARI

UKOME KARARI

TARİH	07.11.2013
SAYI	2013/10-EK.15.II

UKOME, İstanbul Büyükşehir Belediye Başkanlığı Genel Sekreter Sn. Adem BAŞTÜRK Başkanlığında 07.11.2013 gün ve saat 15.00'da gündemindeki konuları görüşmek üzere toplandı.

- İLGİ:** a) 25.06.2009 tarih ve 2009/3-13 sayılı Ticari Taksi ve Taksi Dolmuş Yönergesi  
b) 04.11.2010 tarih ve 2010/8-10-A2 Sayılı UKOME Kararı  
c) Toplu Ulaşım Hizmetleri Müdürlüğü'nün 06.11.2013 tarih ve 3297 sayılı yazısı.

**TEKLİF:** Taksi Durak Talebi. "**Levent Mah. Hacı Adil Caddesi Zerrin Sokak No:2/1 Beşiktaş/İSTANBUL**" (631 ID)

**TOPLU ULAŞIM HİZMETLERİ MÜDÜRLÜĞÜ RAPORU:**

İlgi (c) Toplu Ulaşım Hizmetleri Müdürlüğü raporunda;

"Ticari Taksi ve Taksi Dolmuş Yönergesinde belirtilen müracaat usul ve esaslarına uygun olarak Taksi Durak Yerleri ile ilgili yapılan müracaatlar Müdürlüğümüz tarafından değerlendirilerek taleplere ilişkin olarak ilgili kurumlarında görüşleri alınmak suretiyle UKOME gündemine taşınması çalışmaları devam etmektedir.

İlgi (a) Yönergemizde belirtilen müracaat usul ve esasları çerçevesinde ilgili kurumlardan uygunluk görüş yazıları alınmak suretiyle **özel taksi** duraklarının oluşturulması ve bu çerçevede müşteri memnuniyetinin artırılması ve trafikte yaşanan olumsuzlukların ortadan kaldırılacağı hedeflenmiştir.

Toplu Ulaşım Hizmetleri Müdürlüğü ilgi yönerge çerçevesinde müracaat usul ve esaslarına uygun olarak Taksi Duracı için müracaatı yapılan ve ilgili kurumlardan görüşleri alınan ancak kurum görüşleri farklılık arz etmesi sebebi ile ilgi (b) UKOME kararına istinaden Alt komisyonda görüşülen ve **uygunluğu görülen (631 ID) "Levent Mah. Hacı Adil Caddesi Zerrin Sokak No:2/1 Beşiktaş/İSTANBUL"** adresinde ekli 1/500 vaziyet planında gösterilen alanın **Taksi Durak Yeri** olarak düzenlenmesi, Ticari Taksi ve Taksi Dolmuş Yönergesi Madde 32(d) bendinde belirtilen "Durağa bağlı çalışacak araç sayısı seyir halindeki araçlarda dikkate alınarak araç sayısının artırılması için Toplu Ulaşım Hizmetleri Müdürlüğü'nden izin alınması ve mevcut yerin **Taksi Durak Yeri** olarak belirlenmesi için UKOME gündeminde görüşülmesi uygun görülmüştür."

Konunun UKOME' de görüşülmesi teklif edilmektedir.

**UKOME'NİN KARARI:**

-Yukarıda yazılı ilgi (a), (b) Yönerge ve UKOME Kararı kapsamında Teklif edilen 1/500 ölçekli Krokide gösterilen "**Levent Mah. Hacı Adil Caddesi Zerrin Sokak No:2/1 Beşiktaş/İSTANBUL**" adresine **Özel Taksi Durağının Kurulmasına** ;

-Çalışacak araç sayısı müracaat sayısının **4 katını aşamaz** hükmü çerçevesinde ilave çalışacak araçlar için Toplu Ulaşım Hizmetleri Müdürlüğünden onay alınmasına karar verilmiştir.

Başkan  
Adem BAŞTÜRK  
Genel Sekreter  
... / ... / 2013

Üye  
Ersin AKÇA  
MSB İst. İnş. Eml. Böl. Bşk.Tem.

Üye  
Mehmet ÖZCELİK  
Fen İst. Daire Bşk.

Üye  
İsmail ÖZDEMİR  
TCDD 1.Bölge.Mdl.Tem.

Üye  
Süleyman GENÇ  
İst. Şehir Hatları Tur. A.Ş.

Üye  
Cem SERT  
Türkiye Söforler ve  
Otomobilciler Federasyonu

Üye  
Muzaffer HACI MUSTAFAOĞLU  
Genel Sekreter Yrd.

Üye  
Celal SOLAK  
İl Jan.Kom.Tem

Üye  
Nurdan APAYDIN  
Karayolları 1. Bölge Mdl. Tem.

Üye  
Veli ATILGAN  
Ulaştırma, Deniz ve Hava Bakanlığı  
1.Bölge Müdürlüğü

Üye  
Ömer YILDIZ  
İst. Ulaştırma, Deniz ve Hava Bakanlığı  
(KATILMADI)

Üye  
Beşiktaş Beld. Bşk. Tem  
(KATILMADI)

Üye  
Yakup DEMİRHAN  
Ulaştırma Daire Başkanı

Üye  
H.Avni CINDIK  
Sahil Güvenlik Komutanlığı

Üye  
H.Gani AYGÜN  
Ulaştırma, Deniz ve Hava Bakanlığı  
İst Liman Bşk. İlg. Tem.

Üye  
Sıracı KARAYAGIZ  
DLH Gen. Mdl.Tem.

Üye  
Adil KARAIŞMAİLOĞLU  
Ulaştırma Koordinatörü

Üye  
Ali ÖZSOYLAR  
İst. B. M. D. Tem.

Üye  
Ali KARAAŞLAN  
1.Hukuk Müş. Tem.


Üye  
Levent ÜNÜVAR  
DHİM Gen.Mdl.Tem.

Üye  
Mümin KAHVECİ  
İETT Gen.Mdl.Tem.

Üye  
Mustafa EROL  
Top. Ulaştırma Hizmetleri Müd. Tem.

631

# UYGUN TAKSİ DURAĞI

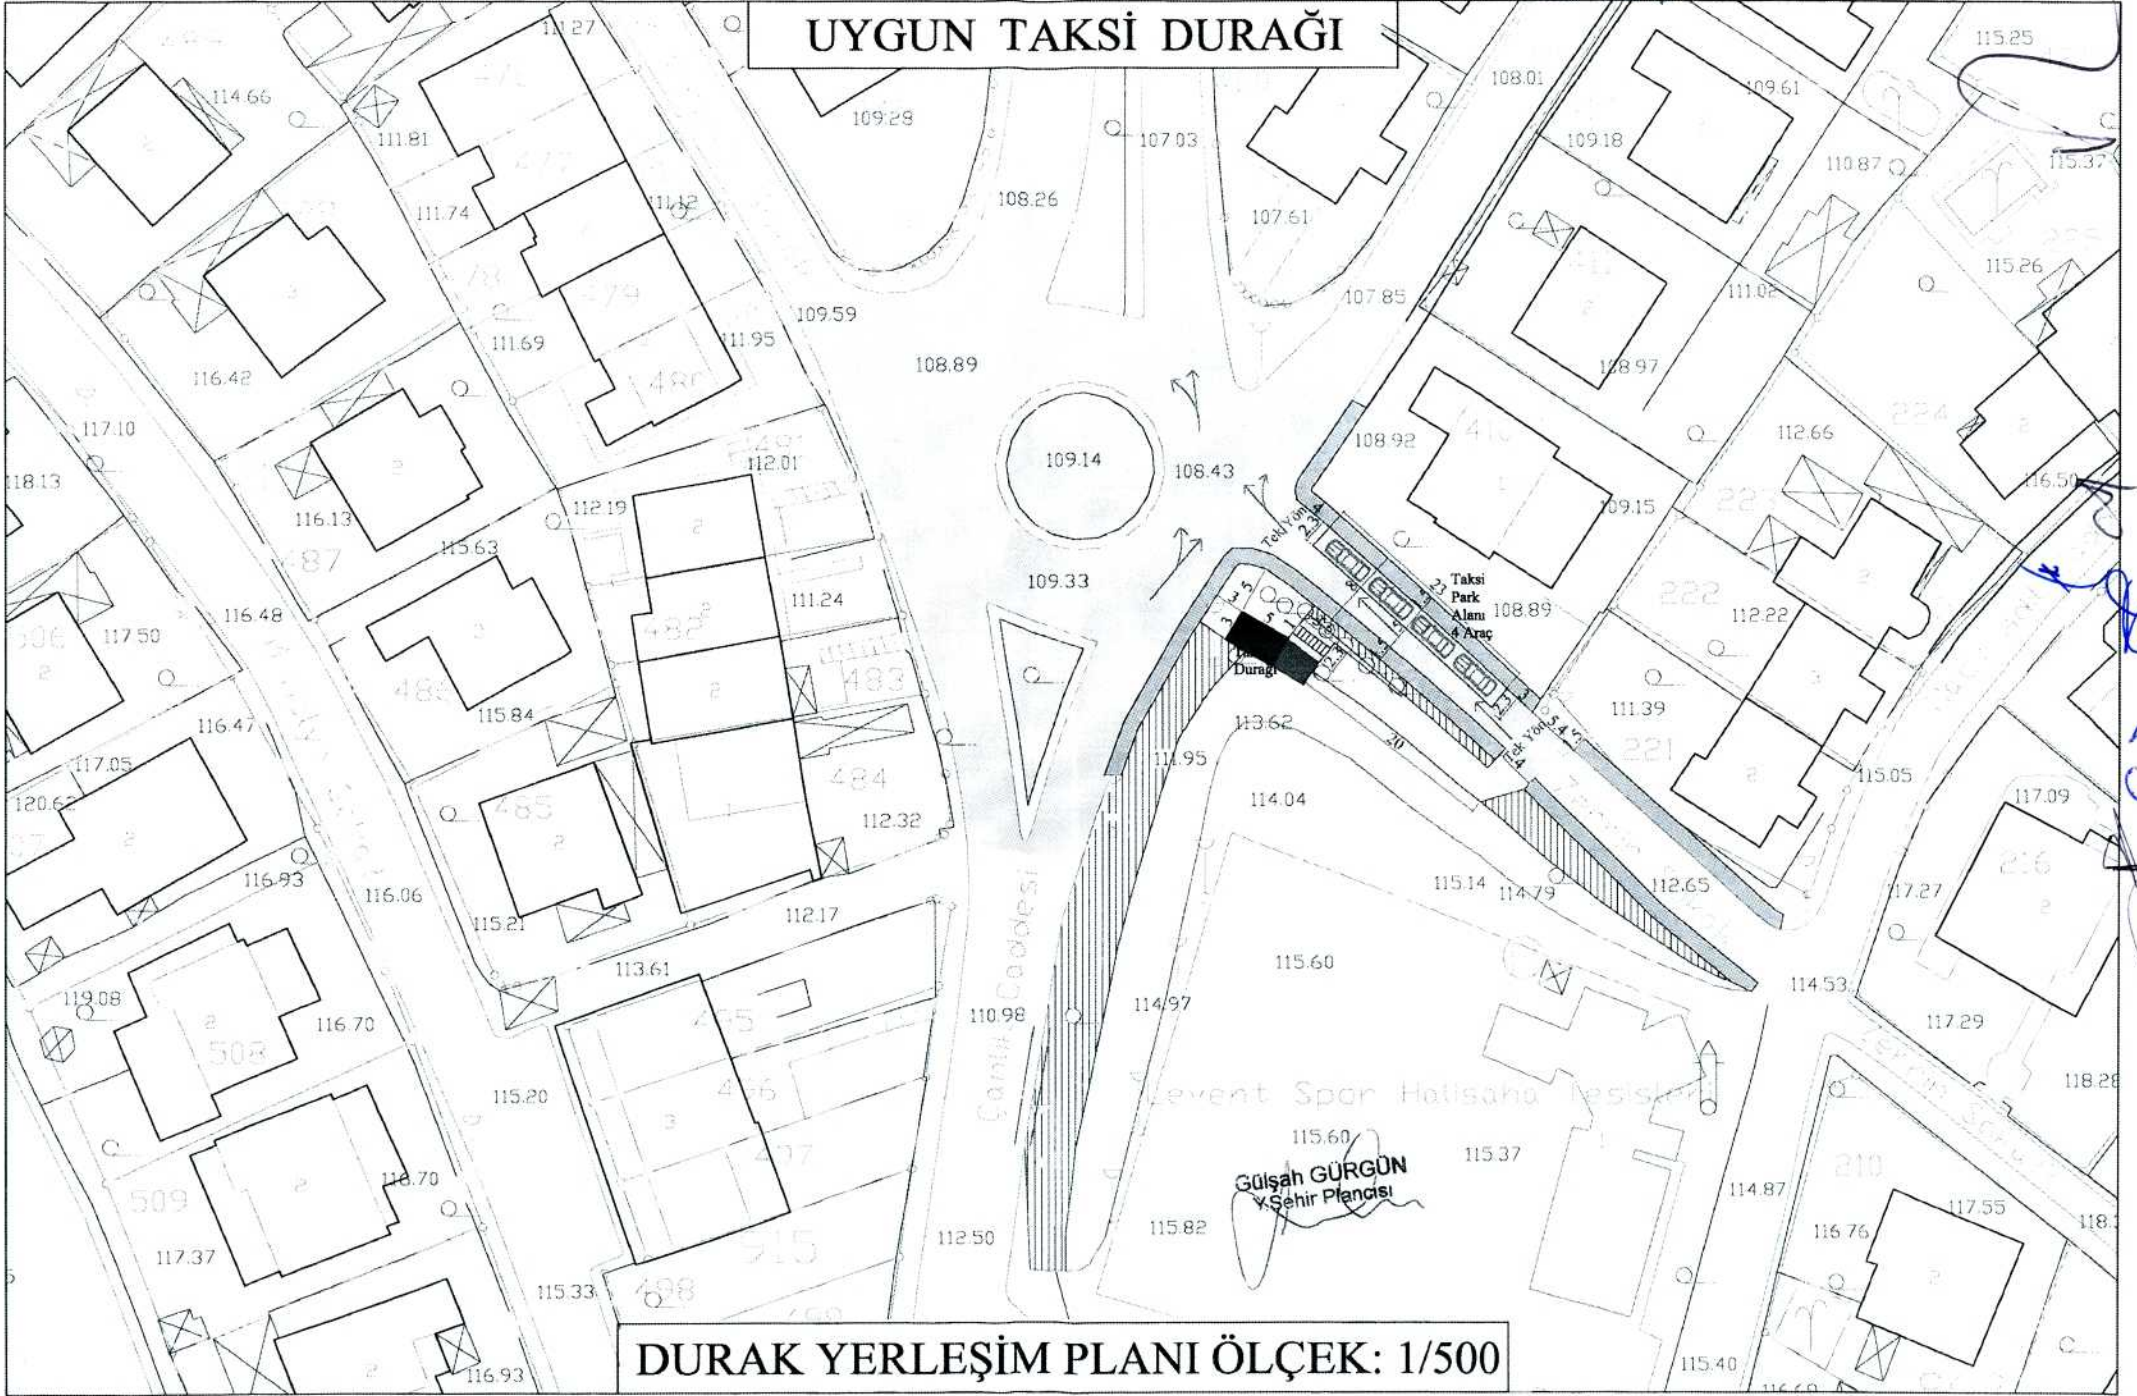

DURAK YERLEŞİM PLANI ÖLÇEK: 1/500