

T.C
İSTANBUL BÜYÜKŞEHİR BELEDİYE BAŞKANLIĞI
ULAŞIM KOORDİNASYON MERKEZİ KARARI

UKOME KARARI

TARİH	07.11.2013
SAYI	2013/10-EK.15.YYY

UKOME, İstanbul Büyükşehir Belediye Başkanlığı Genel Sekreter Sn. Adem BAŞTÜRK Başkanlığında 07.11.2013 gün ve saat 15.00'da gündemindeki konuları görüşmek üzere toplandı.

- İLGİ:** a) 25.06.2009 tarih ve 2009/3-13 sayılı Ticari Taksi ve Taksi Dolmuş Yönergesi
b) 04.11.2010 tarih ve 2010/8-10-A2 Sayılı UKOME Kararı
c) Toplu Ulaşım Hizmetleri Müdürlüğü'nün 06.11.2013 tarih ve 3297 sayılı yazısı.

TEKLİF: Taksi Durak Talepleri. "Akatlar Mah. Zeytinoğlu Cad. Selçuklar Sok. Beşiktaş/İSTANBUL". (803 ID)

TOPLU ULAŞIM HİZMETLERİ MÜDÜRLÜĞÜ RAPORU:

İlgi (c) Toplu Ulaşım Hizmetleri Müdürlüğü raporunda;

"İlgi Ulaşım Koordinasyon Merkezi (UKOME) tarafından 25.06.2009 tarih ve 2009/3-13 sayılı kararı ile "Ticari Taksi ve Taksi Dolmuş Yönergesi" kabul edilerek yürürlüğe girmiştir.

Ticari Taksi ve Taksi Dolmuş Yönergesinde belirtilen müracaat usul ve esaslarına uygun olarak Taksi Durak Yerleri ile ilgili yapılan müracaatlar Müdürlüğümüz tarafından değerlendirilerek taleplere ilişkin olarak ilgili kurumlarında görüşleri alınmak suretiyle UKOME gündemine taşınması çalışmaları devam etmektedir.

İlgi (a) Yönergemizde belirtilen müracaat usul ve esasları çerçevesinde ilgili kurumlardan uygunluk görüş yazıları alınmak suretiyle **özel taksi** duraklarının oluşturulması ve bu çerçevede müşteri memnuniyetinin artırılması ve trafikte yaşanan olumsuzlukların ortadan kaldırılacağı hedeflenmiştir.

Toplu Ulaşım Hizmetleri Müdürlüğü ilgi yönerge çerçevesinde müracaat usul ve esaslarına uygun olarak Taksi Durakları için müracaatı yapılan ve ilgili kurumlardan görüşleri alınan ancak kurum görüşleri farklılık arz etmesi sebebi ile ilgi (b) UKOME kararına istinaden **Alt komisyonda görüşülen ve uygunluğu görülen (803 ID) "Akatlar Mah. Zeytinoğlu Cad. Selçuklar Sok. Beşiktaş/İSTANBUL"** adresinde ekli 1/500 vaziyet planında gösterilen alanın **Taksi Durak Yeri** olarak düzenlenmesi, Ticari Taksi ve Taksi Dolmuş Yönergesi Madde 32(d) bendinde belirtilen "Durağa bağlı çalışacak araç sayısı seyir halindeki araçlarda dikkate alınarak araç sayısının artırılması için Toplu Ulaşım Hizmetleri Müdürlüğü'nden izin alınması ve mevcut yerin **Taksi Durak Yeri** olarak belirlenmesi için UKOME gündeminde görüşülmesi uygun görülmüştür.

Konunun UKOME'de görüşülmesi teklif edilmektedir.

UKOME'NİN KARARI:

-Yukarıda yazılı ilgi (a), (b) Yönerge ve UKOME Kararı kapsamında Teklif edilen 1/500 ölçekli Kroki'de gösterilen "Akatlar Mah. Zeytinoğlu Cad. Selçuklar Sok. Beşiktaş/İSTANBUL" adresine **Özel Taksi Durağının Kurulmasına** ;

-Çalışacak araç sayısı müracaat sayısının **4 katını aşamaz** hükmü çerçevesinde ilave çalışacak araçlar için Toplu Ulaşım Hizmetleri Müdürlüğünden onay alınmasına karar verilmiştir.

Başkan
Adem BAŞTÜRK
Genel Sekreter
... / ... / 2013

Üye
Muzaffer HACIMUSTAFAOĞLU
Genel Sekreter Yrd.

Üye
Yakup DEMİRHAN
Ulaşım Daire Başkanı

Üye
Ahmet ZSOYLAR
İst.Em. Md. Tem.

Üye
Ersin AKÇA
MSB İst. İnş. Eml. Böl. Bşk. Tem.

Üye
Celal SOLAK
İl. Jar. Kom. Tem.

Üye
H. Avni CINDIK
Sahil Gv. Kom. Tem.

Üye
Ali KARAAŞLAN
1. Hukuk Mvş. Tem.

Üye
Mehmet ÖZCELİK
Fen İş. Dai. Bşk.

Üye
Nurdan APAYDIN
Karayolları 1. Bölge Md. Tem.

Üye
H. Gani AYSÜN
İlç. Dnş. Hbr. Bakanlığı
İst. Liman Bşk. lığı Tem.

Üye
Levent ÜNÜVAR
DHMI Gen. Md. Tem.

Üye
İsmail ÖZDEMİR
TCDD 1. Bölge Md. Tem.

Üye
Veli ATILGAN
İlç. Dnş. Hbr. Bakanlığı
1. Bölge Müdürlüğü

Üye
Sıfıç KARAYAĞIZ
DLH Gen. Md. Tem.

Üye
Mümin KAHVECİ
İETT Gen. Md. Tem.

Üye
Süleyman GENÇ
İst. Şehir Hatları Tur. A.Ş.

Üye
Ömer YILDIZ
İst. Ulaş. A.Ş. Gn. Md.
(KATILMADI)


Üye
Adil KARAIŞMAİLOĞLU
Ulaşım Koord. Md.

Üye
Mustafa ERDL
Top. Ulaş. Hiz. Müd. Tem.

Üye
Cem SERT
Türkiye Şoförler ve
Otomobilciler Federasyonu

Üye
Beşiktaş Beld. Bşk. Tem
(KATILMADI)

Yeni proje

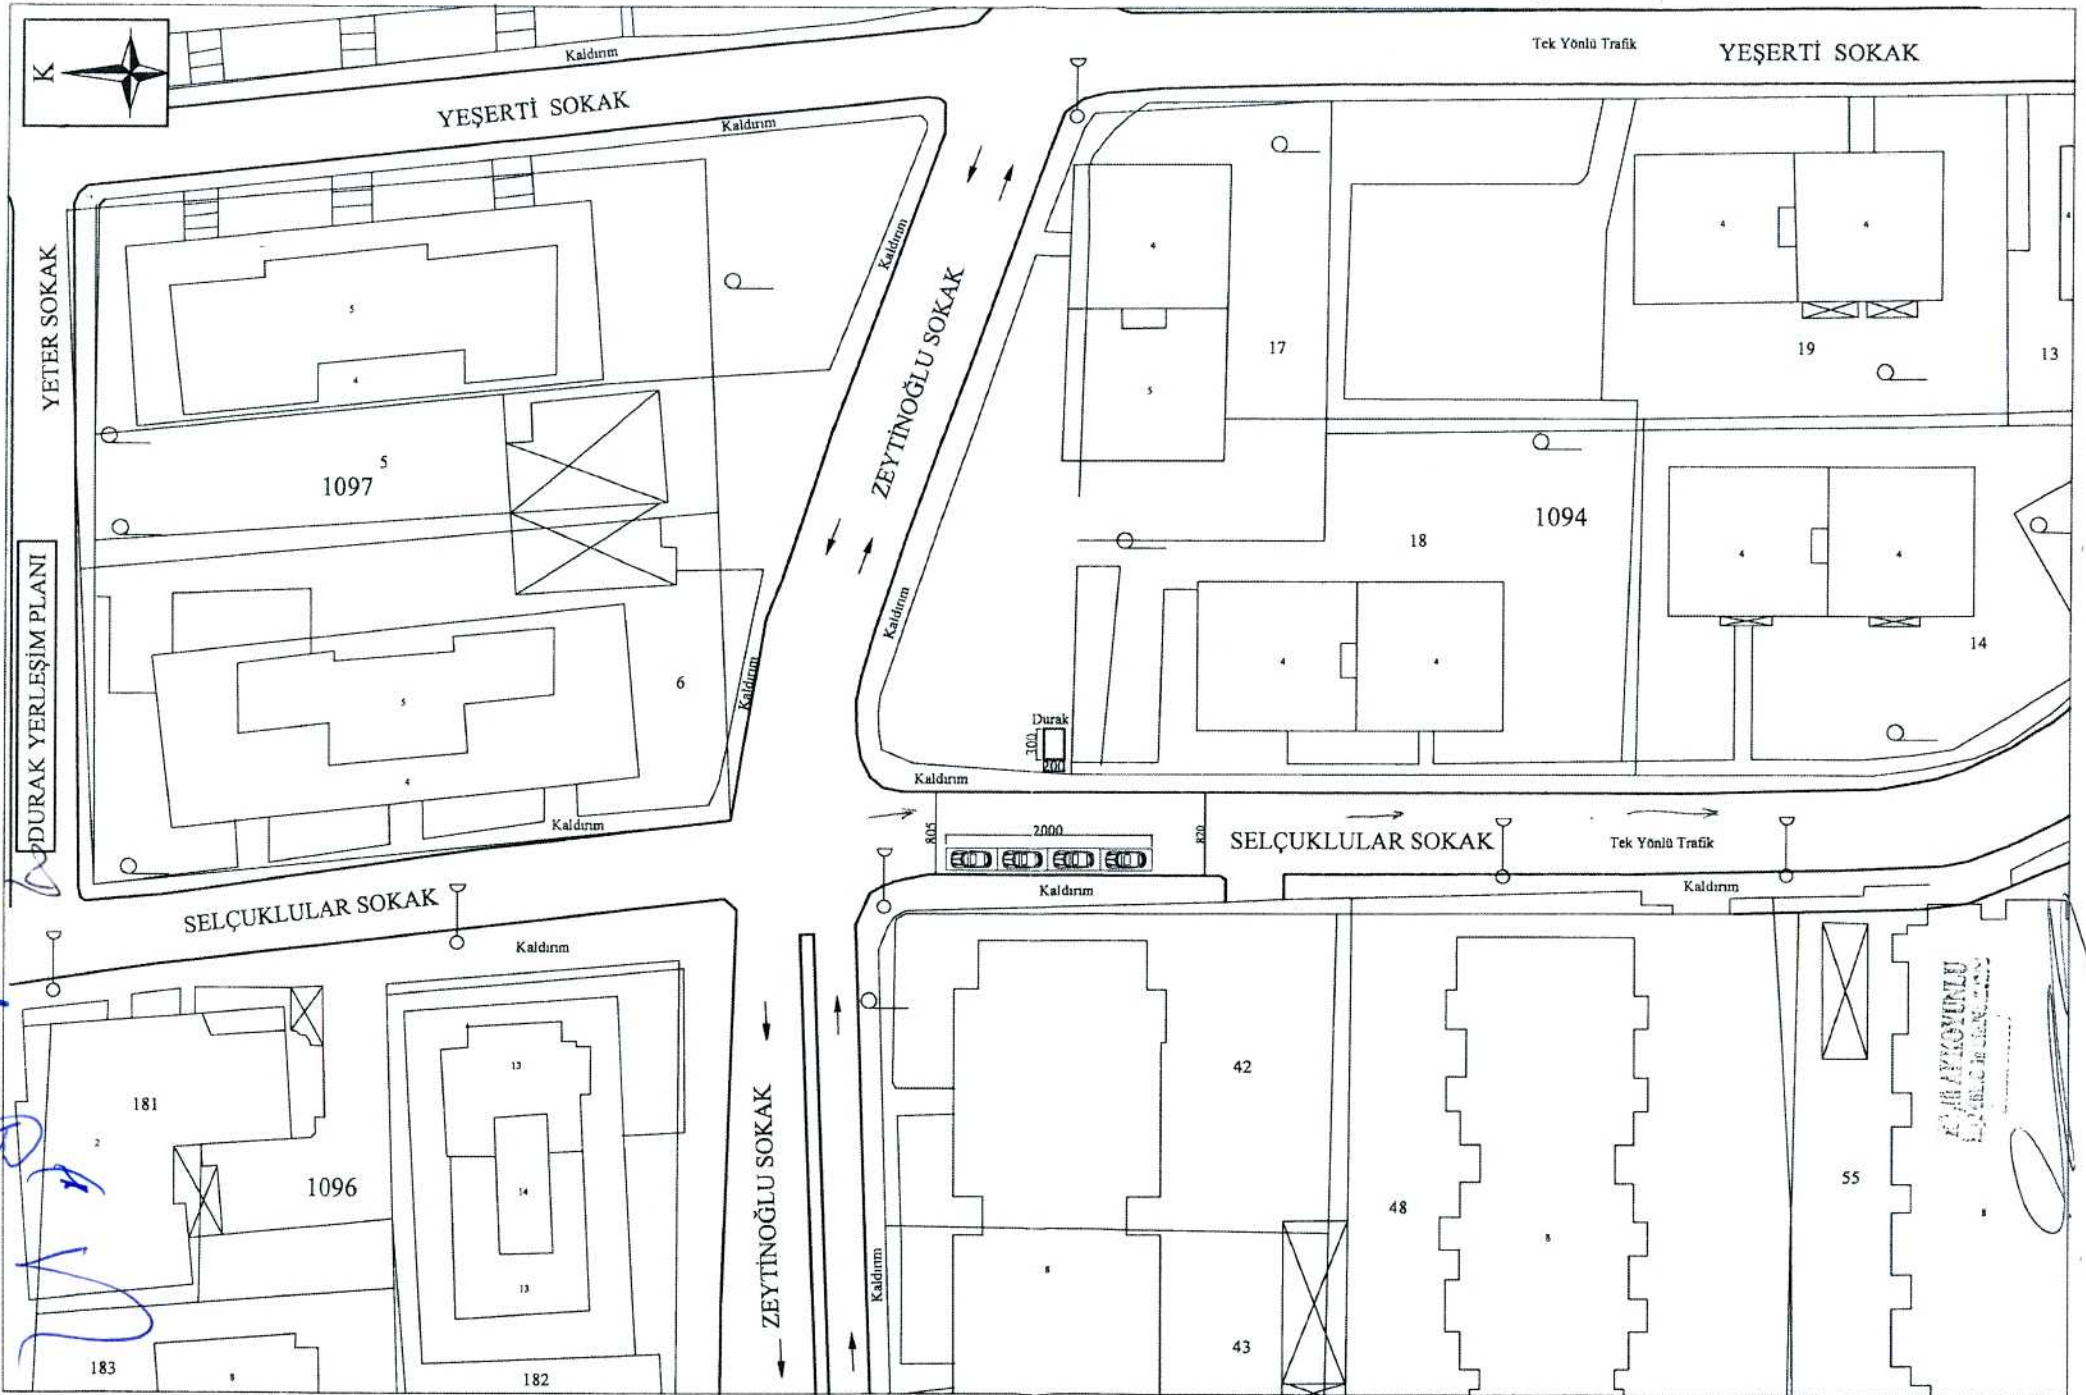

803