

T.C
İSTANBUL BÜYÜKŞEHİR BELEDİYE BAŞKANLIĞI
ULAŞIM KOORDİNASYON MERKEZİ KARARI

UKOME KARARI

TARİH	07.11.2013
SAYI	2013/10-EK.15.E

UKOME, İstanbul Büyükşehir Belediye Başkanlığı Genel Sekreter Sn. Adem BAŞTÜRK Başkanlığında 07.11.2013 gün ve saat 15.00'da gündemindeki konuları görüşmek üzere toplandı.

İLGİ: a) 25.06.2009 tarih ve 2009/3-13 Ticari Taksi ve Taksi Dolmuş Yönergesi
b) Toplu Ulaşım Hizmetleri Müdürlüğü'nün 06.11.2013 tarih ve 3297 sayılı yazısı.

TEKLİF: Taksi Durak Teklifi. "**Namık Kemal Mah. Kaya Ramada Otel Arkası Büyükçekmece /İSTANBUL**" (735 ID)

TOPLU ULAŞIM HİZMETLERİ MÜDÜRLÜĞÜ RAPORU:

İlgi (b) Toplu Ulaşım Hizmetleri Müdürlüğü raporunda;

"Ticari Taksi ve Taksi Dolmuş Yönergesinde belirtilen müracaat usul ve esaslarına uygun olarak Taksi Durak Yerleri ile ilgili yapılan müracaatlar Müdürlüğümüz tarafından değerlendirilerek taleplere ilişkin olarak ilgili kurumlarında görüşleri alınmak suretiyle UKOME gündemine taşınması çalışmaları devam etmektedir.

İlgi (a) Yönergemizde belirtilen müracaat usul ve esasları çerçevesinde ilgili kurumlardan da uygunluk görüş yazıları alınmak suretiyle **özel taksi** duraklarının oluşturulması ve bu çerçevede müşteri memnuniyetinin artırılması ve trafikte yaşanan olumsuzlukların ortadan kaldırılacağı hedeflenmiştir.

Toplu Ulaşım Hizmetleri Müdürlüğü ilgi yönerge çerçevesinde müracaat usul ve esaslarına uygun olarak Taksi Durakları için müracaatı yapılan ve ilgili kurumlardan **uygunluk görüşleri alınan (735 ID) "Namık Kemal Mah. Kaya Ramada Otel Arkası Büyükçekmece /İSTANBUL"** adresinde ekli 1/500 vaziyet planında gösterilen alanın **Taksi Durak Yeri** olarak düzenlenmesi, Ticari Taksi ve Taksi Dolmuş Yönergesi Madde 32(d) bendinde belirtilen "Durağa bağlı çalışacak araç sayısı seyir halindeki araçlarda dikkate alınarak UKOME kararında belirtilen durak kapasitesinin **4 katını aşamaz.**" hükmü çerçevesinde kurulan duraktaki araç sayısının artırılması için Toplu Ulaşım Hizmetleri Müdürlüğü'nden izin alınması ve mevcut yerin **Taksi Durak Yeri** olarak belirlenmesi için UKOME gündeminde görüşülmesi uygun görülmüştür.

Konunun UKOME' de görüşülmesi teklif edilmektedir.

UKOME'NİN KARARI:

-Yukarıda yazılı ilgi (a), (b) Yönerge ve UKOME Kararı kapsamında Teklif edilen 1/500 ölçekli Kroki'de gösterilen "**Namık Kemal Mah. Kaya Ramada Otel Arkası Büyükçekmece /İSTANBUL**" adresine **Özel Taksi Duraklarının Kurulmasına** ;
-Çalışacak araç sayısı müracaat sayısının **4 katını aşamaz** hükmü çerçevesinde ilave çalışacak araçlar için Toplu Ulaşım Hizmetleri Müdürlüğünden onay alınmasına karar verilmiştir.

Başkan
Adem BAŞTÜRK
Genel Sekreter
... / ... / 2013

Üye
Muzaffer HACIMUSTAFAOĞLU
Genel Sekreter Yrd.

Üye
Yakup DEMİRHAN
Ulaştırma Daire Başkanı

Üye
Ali ÖZSOYLAR
İst.Emn.Mdl.Tem.

Üye
Ersin AKÇA
MSB İst. İnş. Eml. Böl. Bşk.Tem.

Üye
Celal SOLAK
İl Jan.Kom.Tem.

Üye
H.Avni CINDIK
Sahil Gv.Mdl.Tem.

Üye
Ali KARAASLAN
1.Hukuk Mvş.Tem.

Üye
Mehmet ÖZCELİK
Fen İşl.Dar.Bşk.

Üye
Nurdan APAYDIN
Karayolları 1. Bölge Mdl. Tem.

Üye
H.Gani AYĞÜN
Ulş.Dnz.Hbr.Bakanlığı
İst.Liman Bşk.İlgi Tem.

Üye
Levent ÜNÜVAR
DHMİ Gen.Mdl.Tem.

Üye
İsmail ÖZDEMİR
TCDD 1.Bölge Mdl.Tem.

Üye
Veli ATILGAN
Ulş.Dnz.Hbr.Bakanlığı
1.Bölge Müdürlüğü

Üye
Sıracı KARAYACI
DLH Gen. Mdl.Tem.

Üye
Mumin KAHVECİ
İETT Gen.Mdl.Tem.

Üye
Süleyman GENÇ
İst.Şehir Hatları Tır. A.Ş.

Üye
Ömer YILDIZ
İst.Ulş.A.Ş.Gn.Mdl.


Üye
Adil KARAİSMAİLOĞLU
Ulaştırma Koord.Md.

Üye
Mustafa EROL
Top.Ulş.Hiz.Müd.Tem.

Üye
Cem SERT
Türkiye Şoförler ve
Otomobilçiler Federasyonu

Üye
Ömür AYDOĞAN
Büyükçekmece Beİd. Bşk. Tem

Handwritten signature: *[Signature]*

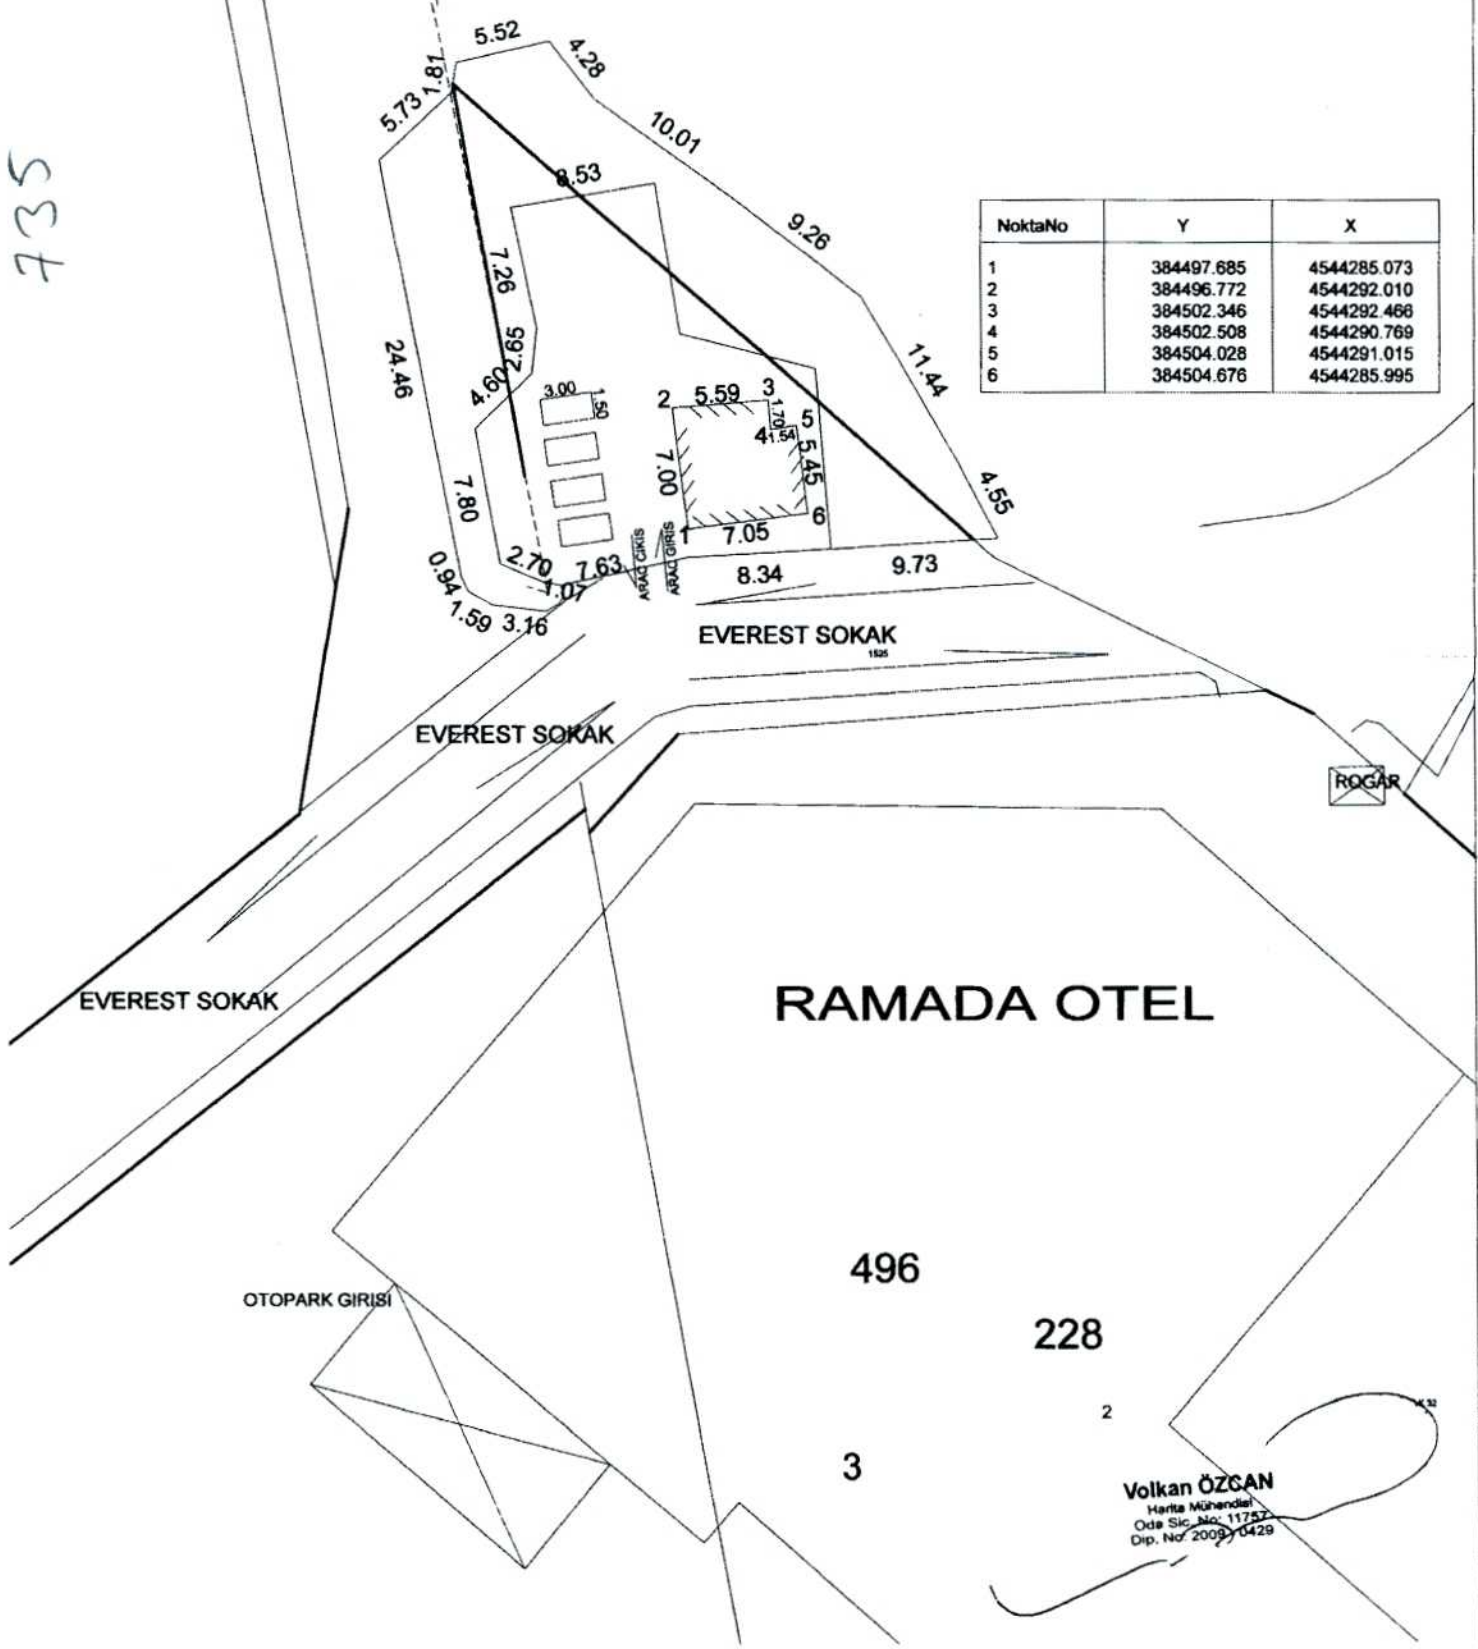

NoktaNo	Y	X
1	384497.685	4544285.073
2	384496.772	4544292.010
3	384502.346	4544292.466
4	384502.508	4544290.769
5	384504.028	4544291.015
6	384504.676	4544285.995