

UKOME, İstanbul Büyük Şehir Belediye Başkanlığı Genel Sekreter Sn. Adem BAŞTÜRK Başkanlığında 07.11.2013 gün ve saat 15.00'da gündemindeki konuları görüşmek üzere toplandı.

İLGİ: a) 25.06.2009 tarih ve 2009/3-13 sayılı Ticari Taksi ve Taksi Dolmuş Yönergesi
b) Toplu Ulaşım Hizmetleri Müdürlüğü'nün 06.11.2013 tarih ve 3297 sayılı yazısı.

TEKLİF: Taksi Durak Talebi. **"Kartalpe Mah. Yeni cad. Buhar Sokak No: 9/2 Bakırköy /İSTANBUL" (824 ID)**

TOPLU ULAŞIM HİZMETLERİ MÜDÜRLÜĞÜ RAPORU:

İlgi (b) Toplu Ulaşım Hizmetleri Müdürlüğü raporunda;

"Ticari Taksi ve Taksi Dolmuş Yönergesinde belirtilen müracaat usul ve esaslarına uygun olarak Taksi Durak Yerleri ile ilgili yapılan müracaatlar Müdürlüğümüz tarafından değerlendirilerek taleplere ilişkin olarak ilgili kurumlarında görüşleri alınmak suretiyle UKOME gündemine taşınması çalışmaları devam etmektedir.

İlgi (a) Yönergemizde belirtilen müracaat usul ve esasları çerçevesinde ilgili kurumlardan da uygunluk görüş yazıları alınmak suretiyle **özel taksi** duraklarının oluşturulması ve bu çerçevede müşteri memnuniyetinin artırılması ve trafikte yaşanan olumsuzlukların ortadan kaldırılacağı hedeflenmiştir.

Toplu Ulaşım Hizmetleri Müdürlüğü ilgi yönerge çerçevesinde müracaat usul ve esaslarına uygun olarak Taksi Durağı için müracaatı yapılan ve ilgili kurumlardan **uygunluk görüşleri alınan (824 ID) "Kartalpe Mah. Yeni cad. Buhar Sokak No: 9/2 Bakırköy /İSTANBUL"** adresinde ekli 1/500 vaziyet planında gösterilen alanın **Taksi Durak Yeri** olarak düzenlenmesi, Ticari Taksi ve Taksi Dolmuş Yönergesi Madde 32(d) bendinde belirtilen "Durağa bağlı çalışacak araç sayısı seyir halindeki araçlarda dikkate alınarak UKOME kararında belirtilen durak kapasitesinin **4 katını aşamaz.**" hükmü çerçevesinde kurulan duraktaki araç sayısının artırılması için Toplu Ulaşım Hizmetleri Müdürlüğü'nden izin alınması ve mevcut yerin **Taksi Durak Yeri** olarak belirlenmesi için UKOME gündeminde görüşülmesi uygun görülmüştür."

Konunun UKOME' de görüşülmesi teklif edilmektedir.

UKOME'NİN KARARI:

-Yukarıda yazılı ilgi (a), (b) Yönerge ve UKOME Kararı kapsamında Teklif edilen 1/500 ölçekli Kroki de gösterilen **"Kartalpe Mah. Yeni cad. Buhar Sokak No: 9/2 Bakırköy /İSTANBUL"** adresine **Özel Taksi Durağının Kurulmasına ;**

-Çalışacak araç sayısı müracaat sayısının **4 katını aşamaz** hükmü çerçevesinde ilave çalışacak araçlar için Toplu Ulaşım Hizmetleri Müdürlüğünden onay alınmasına karar verilmiştir.

Başkan
Adem BAŞTÜRK
Genel Sekreter
... / ... / 2013

Üye
Muzaffer HAQMUŞTAFAOĞLU
Genel Sekreter Yrd.

Üye
Yakup DEMİRHAN
Ulaşım Daire Başkanı

Üye
Ali ÖZSOYLAR
İst.Emn.Md.Tem.

Üye
Ersin AKÇA
MSB İst. İnş. Eml. Böl. Bşk.Tem.

Üye
Celal SOLAK
İl Jm. Kom.Tem.

Üye
H.Avni CINDIK
Sahil Gv. Kom.Tem.

Üye
Ali KARAASLAN
1.Hukuk Mvş.Tem.

Üye
Mehmet ÖZCELIK
Fen İşl.Dar.Bşk.

Üye
Nurdan APAYDIN
Karayolları 1. Bölge Md. Tem.

Üye
H.Gani AYGÜN
Ulş.Dnz.Hbr.Bakanlığı
İst Liman Bşk.İlgı Tem.

Üye
Levent UNÜVAR
DHMI Gen.Mdl.Tem.

Üye
İsmail ÖZDEMİR
TEDD 1.Bölge.Mdl.Tem.

Üye
Yeli ATILGAN
Ulş.Dnz.Hbr.Bakanlığı
1.Bölge Müdürlüğü

Üye
Sırac KARAYAGIZ
DLH Gen. Mdl.Tem.

Üye
Mümin KAHVECİ
İETT Gen.Mdl.Tem.

Üye
Süleyman GENÇ
İst. Şehir Hatları Tur. A.Ş.

Üye
Ömer YILDIZ
İst.Ulş.A.Ş.Gn.Mdl.
KATILIMCI

Üye
Adil KARAIŞMAİLOĞLU
Ulaşım Koord.Md.

Üye
Mustafa EROL
Top.Ulş.Hiz.Müd.Tem.

Üye
Cem SERT
Türkiye Şoförler ve
Otomobilciler Federasyonu


Üye
Ayten ASLANTAŞ
Bakırköy Beld. Bşk. Tem

824

BİRLİK TAKSİ DURAĞI VAZİYET PLANI Ö=1/500

İLİ
İLÇESİ
MAHALLESİ
CADDE
SOKAĞI
PAFTA
ADA
PARSEL

İSTANBUL
BAKIRKÖY
KARTALTEPE
YENİ CADDE
BUHAR SOKAK
-
471
23

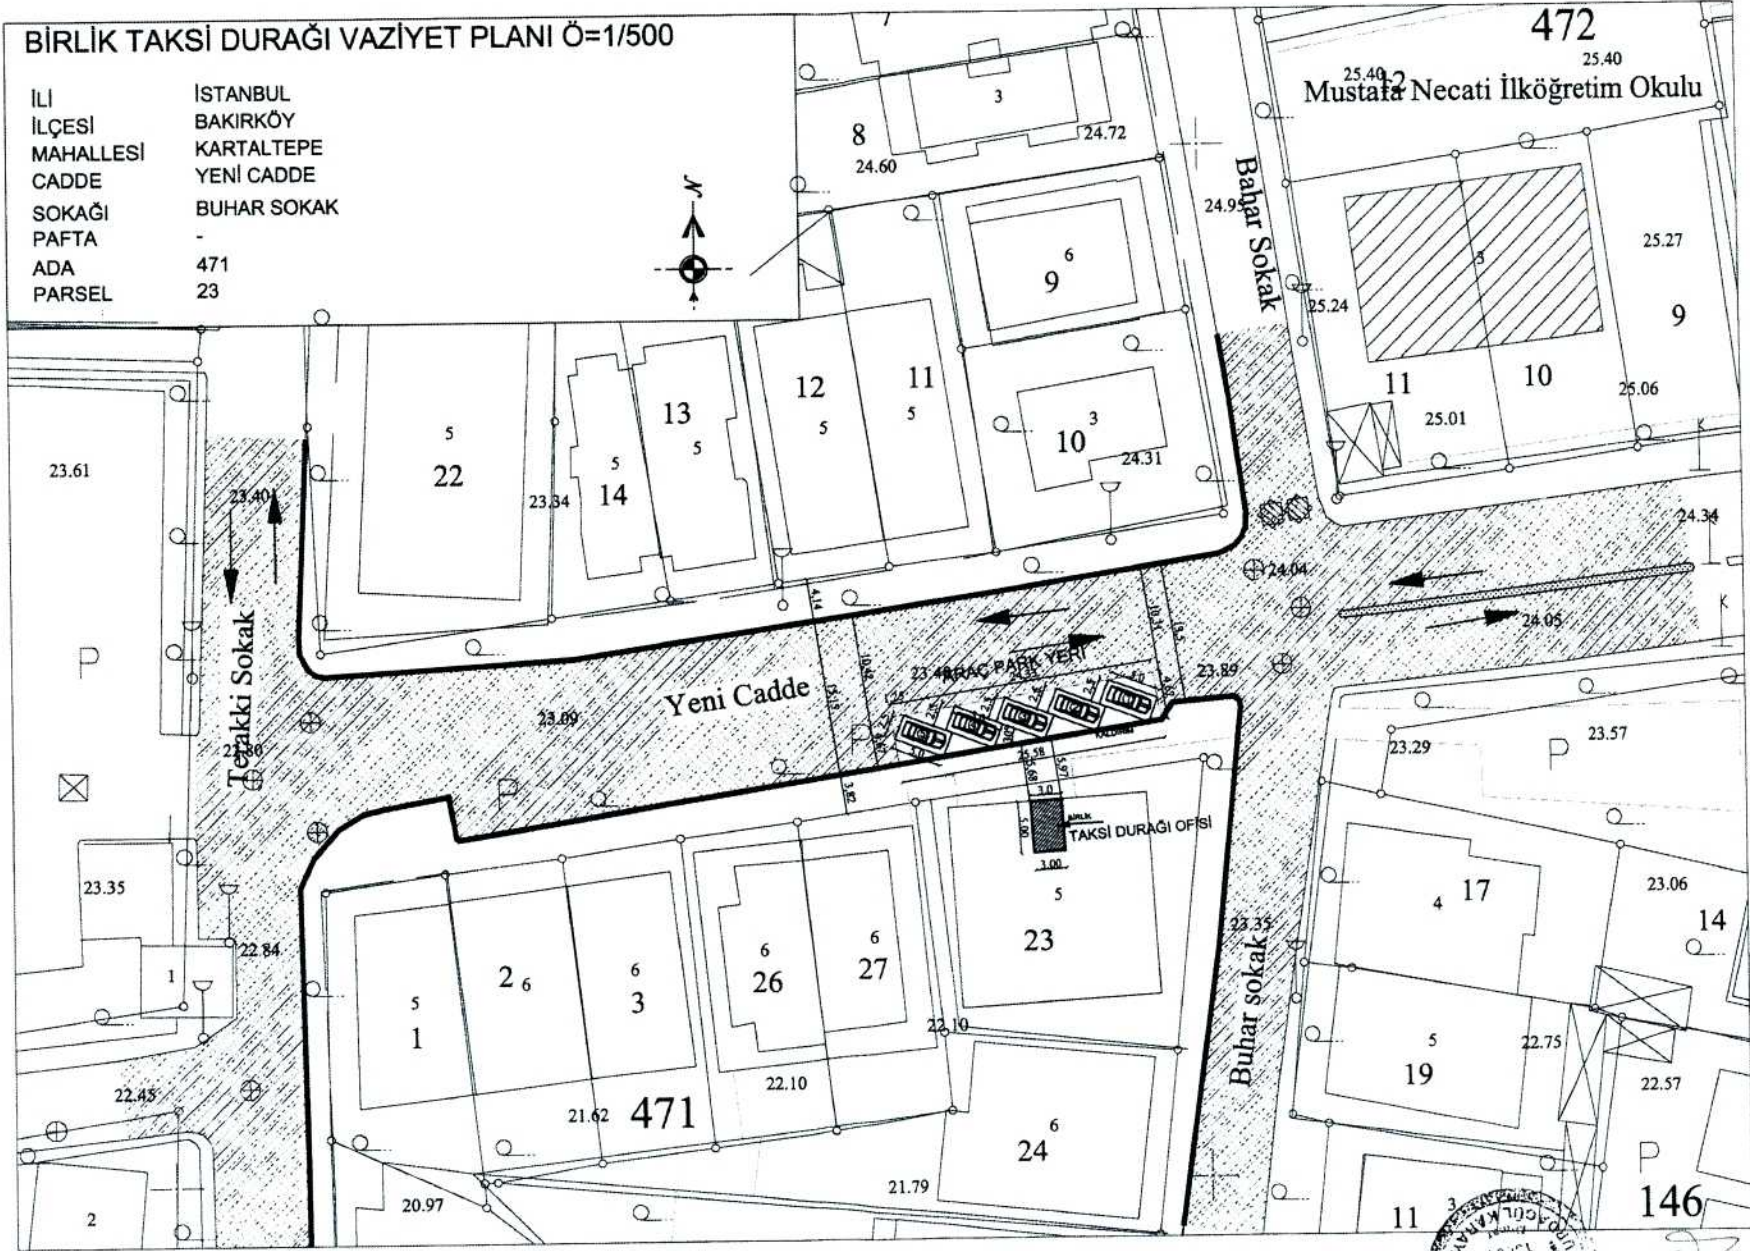

Handwritten notes and signatures in blue ink, including a large 'U' and several illegible signatures.