

UKOME, İstanbul Büyükşehir Belediye Başkanlığı Genel Sekreter Sn. Adem BAŞTÜRK Başkanlığında 07.11.2013 gün ve saat 15.00'da gündemindeki konuları görüşmek üzere toplandı.

İLGİ: a) 25.06.2009 tarih ve 2009/3-13 Ticari Taksi ve Taksi Dolmuş Yönergesi
b) Toplu Ulaşım Hizmetleri Müdürlüğünün 06.11.2013 tarih ve 3297 sayılı yazısı.

TEKLİF: Taksi Durak Teklifi. “İstoç Ticaret Merkezi 7.Ada Karşısı Mahmutbey /Bağcılar İSTANBUL” (854 ID)

TOPLU ULAŞIM HİZMETLERİ MÜDÜRLÜĞÜ RAPORU:

İlgi (b) Toplu Ulaşım Hizmetleri Müdürlüğü raporunda;

“Ticari Taksi ve Taksi Dolmuş Yönergesinde belirtilen müracaat usul ve esaslarına uygun olarak Taksi Durak Yerleri ile ilgili yapılan müracaatlar Müdürlüğümüz tarafından değerlendirilerek taleplere ilişkin olarak ilgili kurumlarında görüşleri alınmak suretiyle UKOME gündemine taşınması çalışmaları devam etmektedir.

İlgi (a) Yönergemizde belirtilen müracaat usul ve esasları çerçevesinde ilgili kurumlardan da uygunluk görüş yazıları alınmak suretiyle **özel taksi** duraklarının oluşturulması ve bu çerçevede müşteri memnuniyetinin artırılması ve trafikte yaşanan olumsuzlukların ortadan kaldırılacağı hedeflenmiştir.

Toplu Ulaşım Hizmetleri Müdürlüğü ilgi yönerge çerçevesinde müracaat usul ve esaslarına uygun olarak Taksi Durağı için müracaatı yapılan, ilgili kurumlardan görüşleri sorulan ve ilgili kurumlarca **uygun görülen (854 ID) “İstoç Ticaret Merkezi 7.Ada Karşısı Mahmutbey /Bağcılar İSTANBUL”** adresinde ekli 1/500 vaziyet planında gösterilen alanın **Taksi Durak Yeri** olarak düzenlenmesi, Ticari Taksi ve Taksi Dolmuş Yönergesi Madde 32(d) bendinde belirtilen “Durağa bağlı çalışacak araç sayısı seyir halindeki araçlarda dikkate alınarak UKOME kararında belirtilen durak kapasitesinin **4 katını aşamaz.**” hükmü çerçevesinde kurulan duraktaki araç sayısının artırılması için Toplu Ulaşım Hizmetleri Müdürlüğü’nden izin alınması ve mevcut yerin **Taksi Durak Yeri** olarak belirlenmesi için UKOME gündeminde görüşülmesi uygun görülmüştür.”

Konunun UKOME’de görüşülmesi teklif edilmektedir.

UKOME’NİN KARARI:

-Yukarıda yazılı ilgi (a), (b) Yönerge ve UKOME Kararı kapsamında Teklif edilen 1/500 ölçekli Krokide gösterilen “İstoç Ticaret Merkezi 7.Ada Karşısı Mahmutbey /Bağcılar İSTANBUL” adresine **Özel Taksi Durağının Kurulmasına ;**

-Çalışacak araç sayısı müracaat sayısının **4 katını aşamaz** hükmü çerçevesinde ilave çalışacak araçlar için Toplu Ulaşım Hizmetleri Müdürlüğünden onay alınmasına karar verilmiştir.

Başkan
Adem BAŞTÜRK
Genel Sekreter
... / ... / 2013

Üye
Muzaffer HACIMUSTAFAOĞLU
Genel Sekreter Yrd.

Üye
Yakup DEMİRHAN
Ulaşım Daire Başkanı

Üye
Ali ÖZSOYUĞAR
İst.Emn.Mdl.Tem.

Üye
Ersin AKÇA
MSB İst. İnş. Eml. Böl. Bşk.Tem.

Üye
Cemal SOLAK
İl Jan.Kom.Tem.

Üye
H.Avni CINDIK
Sahil Gv. Kom.Tem.

Üye
Ali KARAASLAN
1.Hukuk Mvş.Tem.

Üye
Mehmet ÖZCELİK
Fen İst.Dai.Bşk.

Üye
Nurdan APAYDIN
Karayolları 1. Bölge Mdl. Tem.

Üye
H.Gani AYGÜN
Uls.Dnz.Hbr.Bakanlığı
İst Liman Bşk.İlgi Tem.

Üye
Levent ÜNÜVAR
DHİM Gen.Mdl.Tem.

Üye
İsmail ÖZDEMİR
TCDD 1.Bölge.Mdl.Tem.

Üye
Veli ATILGAN
Uls.Dnz.Hbr.Bakanlığı
1.Bölge Müdürlüğü

Üye
Sıracı KARAYAGIZ
DLH Gen.Mdl.Tem.

Üye
Mümin KAHVECİ
İETT Gen.Mdl.Tem.

Üye
Süleyman GENÇ
İst. Şehir Hatları Tur. A.Ş.

Üye
Ömer YILDIZ
İst.Uls.A.Ş.Gn.Mdl.
(KATILIMCI)

Üye
Adil KARAİSMALOĞLU
Ulaşım Koordinatörü

Üye
Mustafa EROL
Top.Uls.Hiz.Müd.Tem.

Üye
Cem SERT
Türkiye Şoförler ve
Otomobilciler Federasyonu

Üye
Şahin KOSE
Bağcılar Beld. Bşk. Tem

Yeni Proje

854


DURAK YERLEŞİM PLANI

Mahmutbey Mevki

KUZEY



ÖLÇEK:1/500

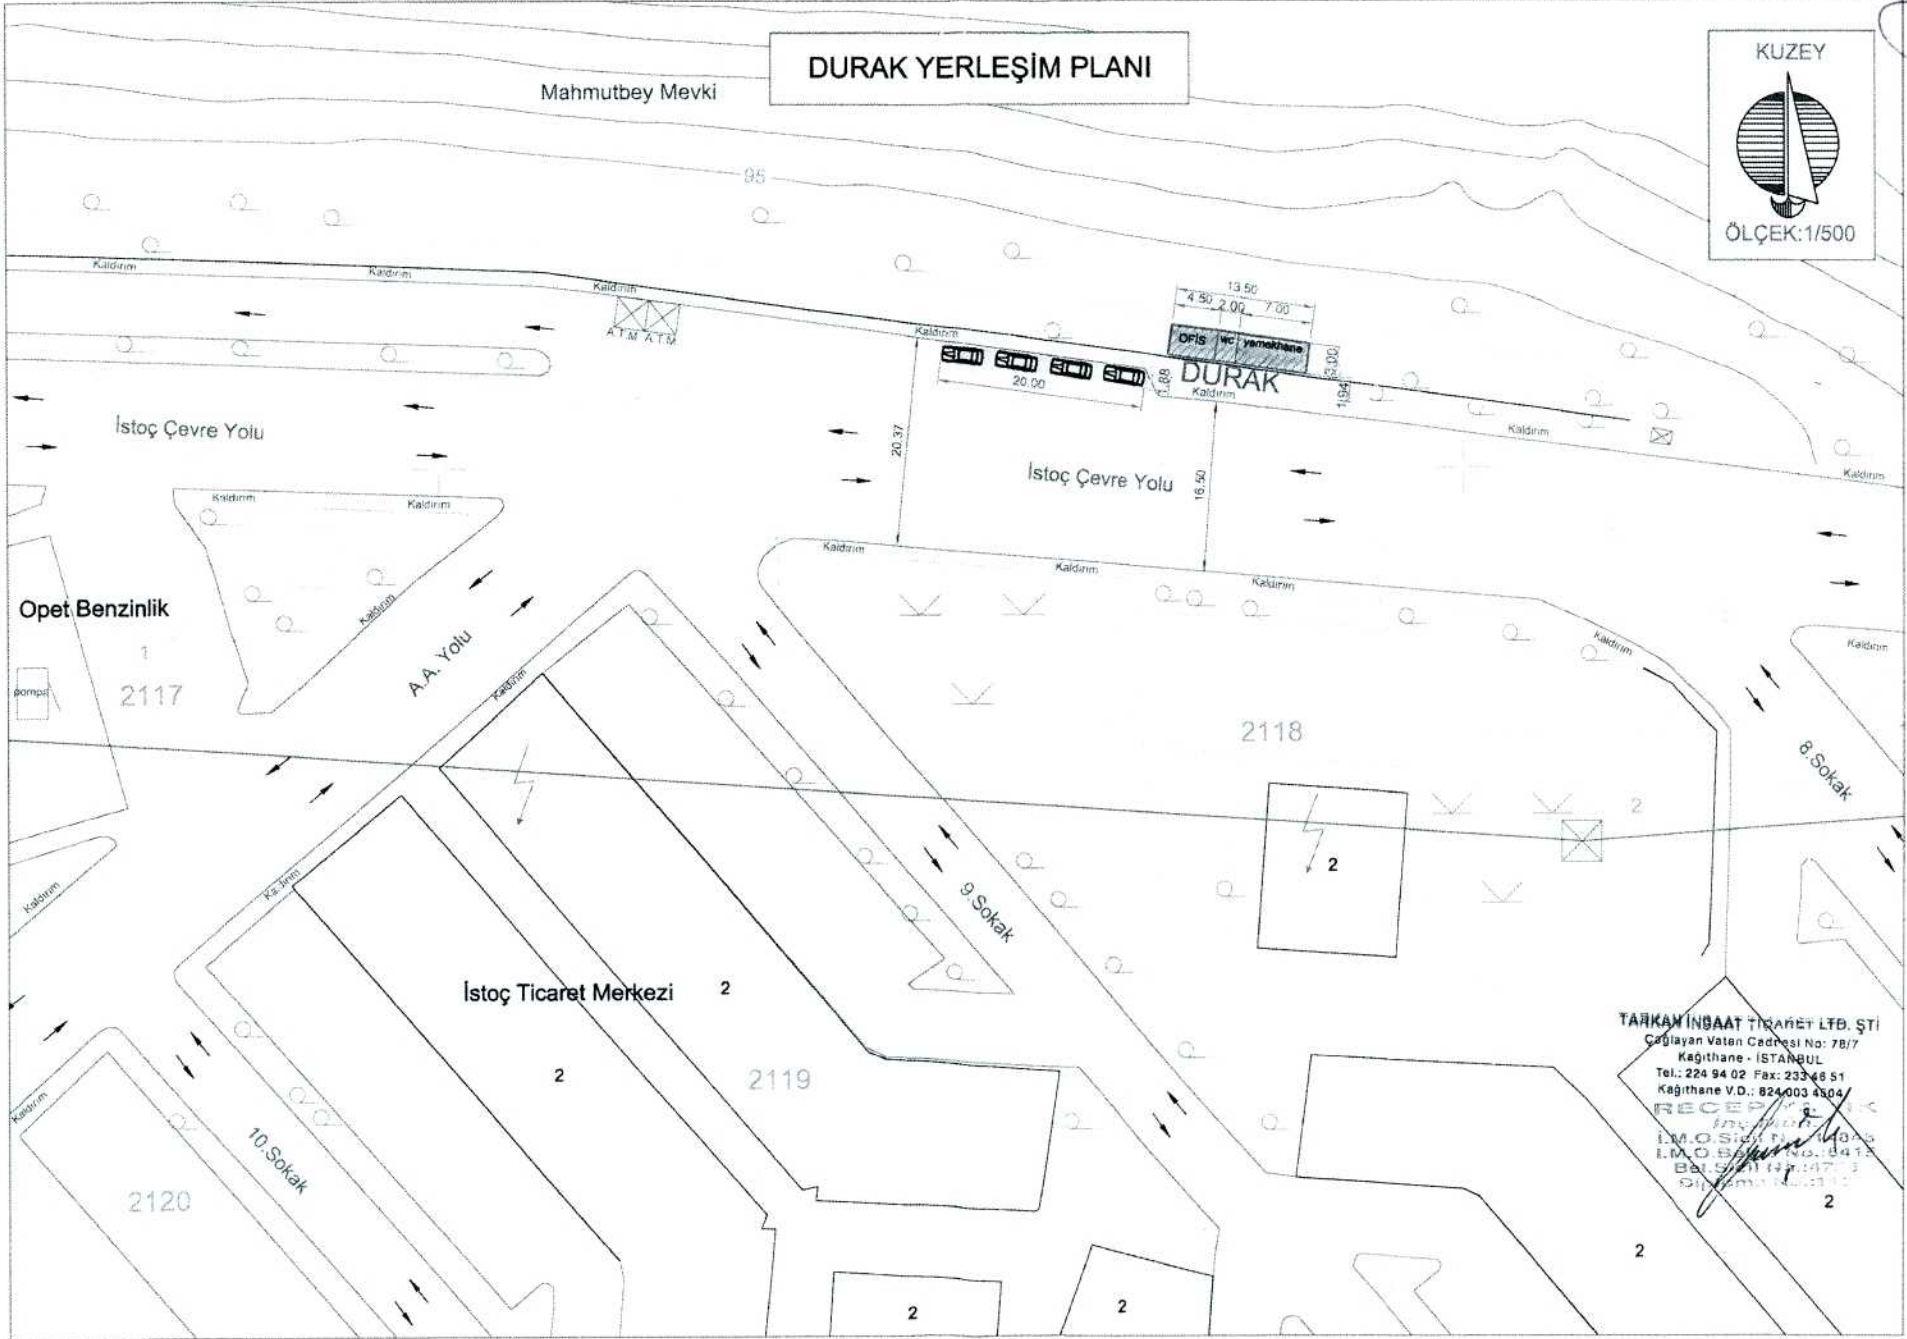

TARHAN İNŞAAT TİCARET LİD. ŞTİ
Cedlayan Vatan Caddesi No: 78/7
Kagithane - İSTANBUL
Tel.: 224 94 02 Fax: 233 46 51
Kagithane V.D.: 824 003 4304
RECEP T. K.
İ.M.O. Sicil No: 14045
İ.M.O. Sicil No: 18412
Bölge Sicil No: 147
Gözetim No: 11