

UKOME, İstanbul Büyükşehir Belediye Başkanlığı Genel Sekreter Sn. Adem BAŞTÜRK Başkanlığında 07.11.2013gün ve saat 15.00'da gündemindeki konuları görüşmek üzere toplandı.

İLGİ: a) 25.06.2009 tarih ve 2009/3-13 Ticari Taksi ve Taksi Dolmuş Yönergesi
b) Toplu Ulaşım Hizmetleri Müdürlüğünün 06.11.2013 tarih ve 3297 sayılı yazısı.

TEKLİF: Taksi Durak Teklifi. “*Bağlar Mah. Ünverdi Sok. Bila Bağcılar /İSTANBUL*” (867 ID)

TOPLU ULAŞIM HİZMETLERİ MÜDÜRLÜĞÜ RAPORU:

İlgi (b) Toplu Ulaşım Hizmetleri Müdürlüğü raporunda;

“Ticari Taksi ve Taksi Dolmuş Yönergesinde belirtilen müracaat usul ve esaslarına uygun olarak Taksi Durak Yerleri ile ilgili yapılan müracaatlar Müdürlüğümüz tarafından değerlendirilerek taleplere ilişkin olarak ilgili kurumlarında görüşleri alınmak suretiyle UKOME gündemine taşınması çalışmaları devam etmektedir.

İlgi (a) Yönergemizde belirtilen müracaat usul ve esasları çerçevesinde ilgili kurumlardan da uygunluk görüş yazıları alınmak suretiyle **özel taksi** duraklarının oluşturulması ve bu çerçevede müşteri memnuniyetinin artırılması ve trafikte yaşanan olumsuzlukların ortadan kaldırılacağı hedeflenmiştir.

Toplu Ulaşım Hizmetleri Müdürlüğü ilgi yönerge çerçevesinde müracaat usul ve esaslarına uygun olarak Taksi Durağı için müracaatı yapılan, ilgili kurumlardan görüşleri sorulan ve ilgili kurumlarca **uygun görülen (867 ID) “ Bağlar Mah. Ünverdi Sok.Bila Bağcılar /İSTANBUL”** adresinde ekli 1/500 vaziyet planında gösterilen alanın **Taksi Durak Yeri** olarak düzenlenmesi, Ticari Taksi ve Taksi Dolmuş Yönergesi Madde 32(d) bendinde belirtilen “ Durağa bağlı çalışacak araç sayısı seyir halindeki araçlarda dikkate alınarak UKOME kararında belirtilen durak kapasitesinin **4 katını aşamaz.**” hükmü çerçevesinde kurulan duraktaki araç sayısının artırılması için Toplu Ulaşım Hizmetleri Müdürlüğü’nden izin alınması ve mevcut yerin **Taksi Durak Yeri** olarak belirlenmesi için UKOME gündeminde görüşülmesi uygun görülmüştür.”

Konunun UKOME’de görüşülmesi teklif edilmektedir.

UKOME’NİN KARARI:

-Yukarıda yazılı ilgi (a), (b) Yönerge ve UKOME Kararı kapsamında Teklif edilen 1/500 ölçekli Krokide gösterilen “*Bağlar Mah. Ünverdi Sok. Bila Bağcılar /İSTANBUL*” adresine **Özel Taksi Durağının Kurulmasına ;**

-Çalışacak araç sayısı müracaat sayısının **4 katını aşamaz** hükmü çerçevesinde ilave çalışacak araçlar için Toplu Ulaşım Hizmetleri Müdürlüğünden onay alınmasına karar verilmiştir.

Başkan
Adem BAŞTÜRK
Genel Sekreter
... / ... / 2013

Üye
Muzaffer HACIMUSTAFAOĞLU
Genel Sekreter Yrd.

Üye
Yakup DEMİRHAN
Ulaşım Daire Başkanı

Üye
Ali ÖZSOYLAR
İst.Emn.Mdl.Tem.

Üye
Ersin AKÇA
MSB İst. İnş. Eml. Böl. Bşk.Tem.

Üye
Celal SOLAK
İl. İst. Kom. Tem.

Üye
H.Avni CINDIK
Sahil Gv. Kom. Tem.

Üye
Ali KARAASLAN
1.Hukuk Mvş. Tem.

Üye
Mehmet ÖZCELİK
Fen İşl. Daire Bşk.

Üye
Nurdan APAYDIN
Karayolları 1. Bölge Mdl. Tem.

Üye
H.Gani AYĞÜN
Uş. Dnş. Hbr. Bakanlığı
İst Liman Bşk. lığı Tem.

Üye
Levent ÜNÜVAR
DHİ Gen. Mdl. Tem.

Üye
İsmail ÖZDEMİR
TCDD 1.Bölge. Mdl. Tem.

Üye
Veli ATILGAN
Uş. Dnş. Hbr. Bakanlığı
1.Bölge Müdürlüğü

Üye
Sıral KARAYAGIZ
DLH Gen. Mdl. Tem.

Üye
Mümin KAHVECİ
İETT Gen. Mdl. Tem.

Üye
Süleyman GENÇ
İst. Şehir Hatları Tur. A.Ş.

Üye
Ömer YILDIZ
İst. Uş. A.Ş. Gn. Mdl.
(KATILIMCI)


Üye
Adil KARAİSMALOĞLU
Ulaşım Koord. Md.

Üye
Mustafa EROL
Top. Uş. Hız. Mvş. Tem.

Üye
Cem SERT
Türkiye Şoförler ve
Otomobilciler Federasyonu

Üye
Şahin KÖSE
Bağcılar Beld. Bşk. Tem

867

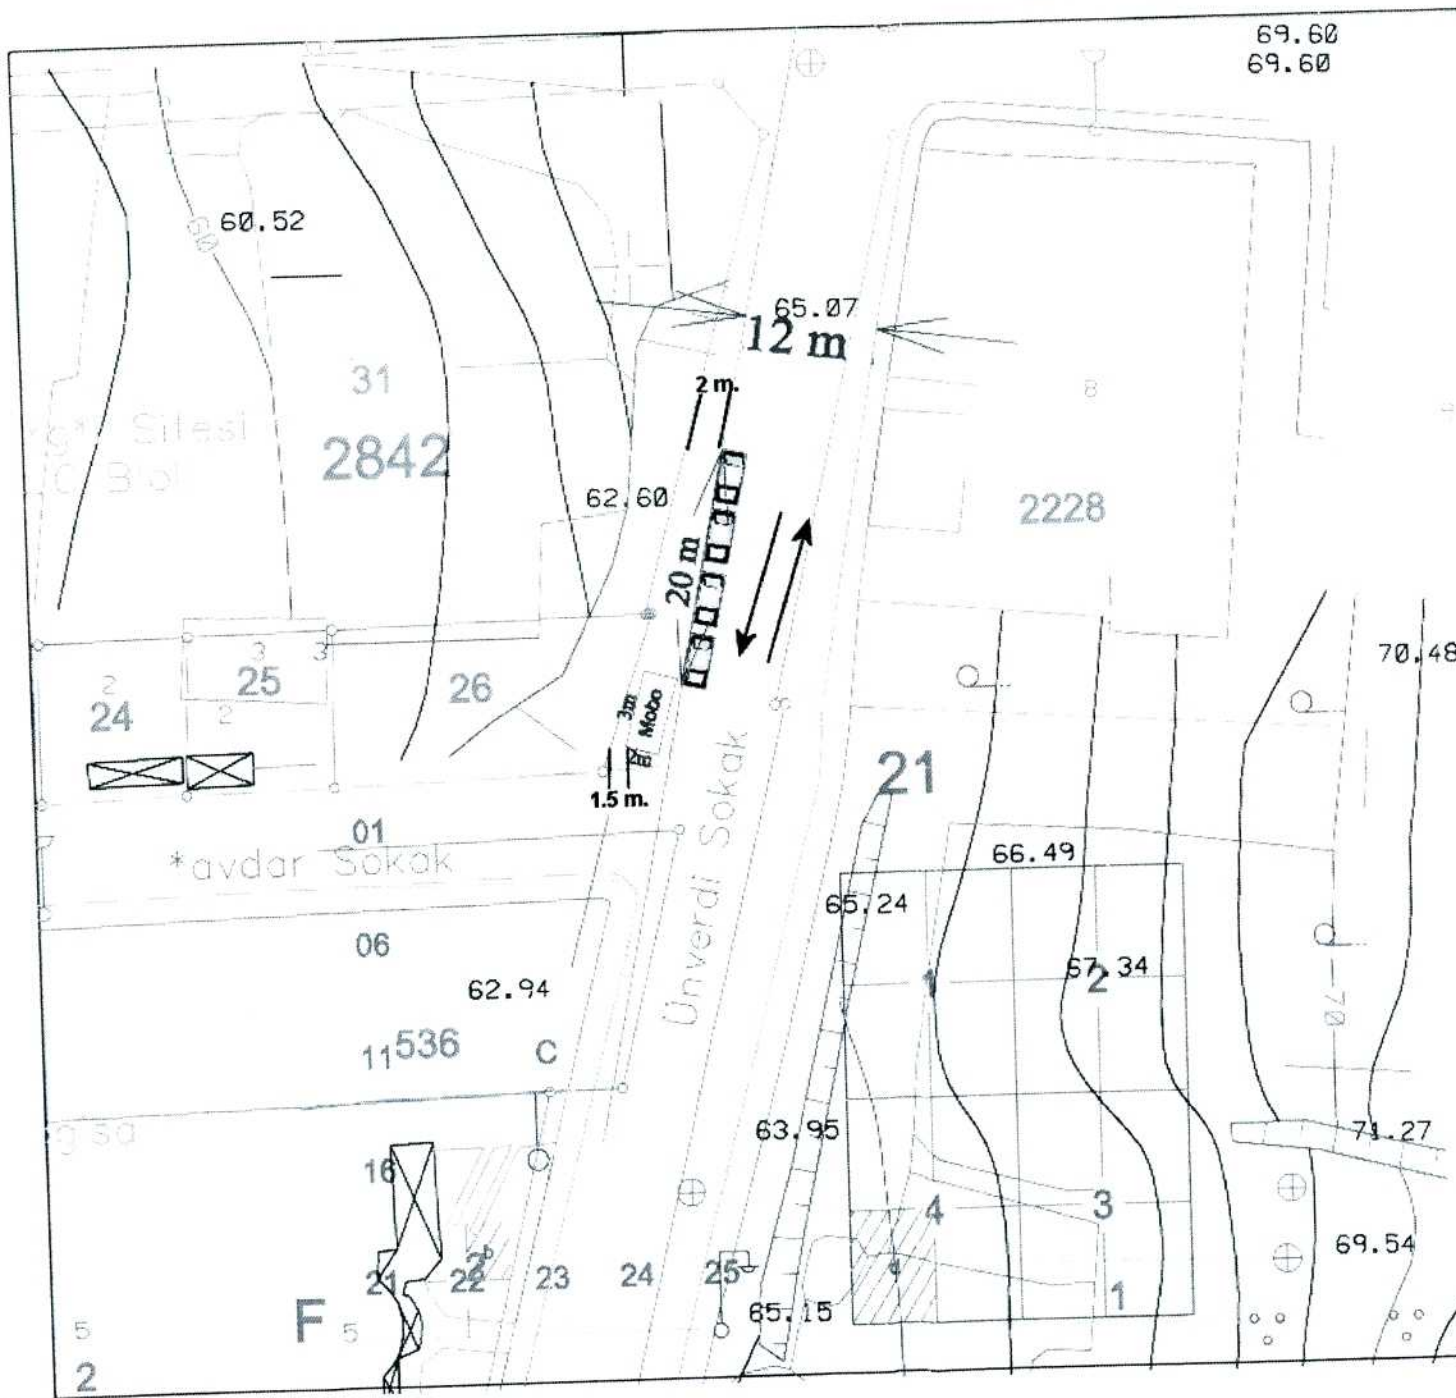

TELEFONLU TAKİP DURAKI PROJESİ			
KONUM BİLGİLERİ		BAĞCILAR İLÇESİ	
İLÇE		Bağcılar İlçesi	
Caddesi/Sokak		Unverdi Sokak	
İLETİM BİLGİLERİ			
İletmeye veren kurum :			
PARKYERİ ARAÇ KAPASİTESİ : 4 ARAÇ			
Parklama şekli ve sayısı :			
Parklı	30	45	90
Parkyeri kapasitesi ve doluluk oranı :			
Çalışma saatleri :			
ÜCRETLENDİRME			
1 saat	2 saat	5 saat	1 günlük
YOLUN ÖZELLİKLERİ			
Yol Tipi x Şerit sayısı :			
Geniřliđi :			
Fili cıpl durumu :			
PROJE İZLENİMLERİ			
Proje Ağırlığı :			
Uzama Kararı	Tarih	Sayı	
Uzaman Raporu :			
İmza			

Handwritten notes and signatures in blue ink on the right margin, including a large 'A' and some illegible text.