



T.C
İSTANBUL BÜYÜKŞEHİR BELEDİYE BAŞKANLIĞI
ULAŞIM KOORDİNASYON MERKEZİ KARARI

UKOME KARARI

TARİH 07.11.2013

SAYI 2013/10-EK.15.Ş

UKOME, İstanbul Büyük Şehir Belediye Başkanlığı Genel Sekreter Sn. Adem BAŞTÜRK Başkanlığında 07.11.2013gün ve saat 15.00'da gündemdeki konuları görüşmek üzere toplandı.

İLGİ: a) 25.06.2009 tarih ve 2009/3-13 Ticari Taksi ve Taksi Dolmuş Yönergesi
b) Toplu Ulaşım Hizmetleri Müdürlüğünün 06.11.2013 tarih ve 3297 sayılı yazısı.

TEKLİF: Taksi Durak Teklifi. "Kaptanpaşa Mah. Darulaceze Yolu Caddesinde Bulunan Alan Şişli /İstanbul" (892 ID)

TOPLU ULAŞIM HİZMETLERİ MÜDÜRLÜĞÜ RAPORU:

İlgî (b) Toplu Ulaşım Hizmetleri Müdürlüğü raporunda;


"Ticari Taksi ve Taksi Dolmuş Yönergesinde belirtilen müracaat usul ve esaslarına uygun olarak Taksi Durak Yerleri ile ilgili yapılan müracaatlar Müdürlüğümüz tarafından değerlendirilerek taleplere ilişkin olarak ilgili kurumlarında görüşleri alınmak suretiyle UKOME gündemine taşınması çalışmaları devam etmektedir.

İlgî (a) Yönergemizde belirtilen müracaat usul ve esasları çerçevesinde ilgili kurumlardan da uygunluk görüş yazıları alınmak suretiyle **umuma açık taksi** duraklarının oluşturulması ve bu çerçevede müşteri memnuniyetinin artırılması ve trafikte yaşanan olumsuzlukların ortadan kaldırılacağı hedeflenmiştir.

Toplu Ulaşım Hizmetleri Müdürlüğü ilgi yönerge çerçevesinde müracaat usul ve esaslarına uygun olarak Taksi Durağı için müracaati yapılan, ilgili kurumlardan görüşleri sorulan ve ilgili kurumlarda **uygun görülen** (892 ID) "Kaptanpaşa Mah. Darulaceze Yolu Caddesinde bulunan alan Şişli /İSTANBUL" adresinde ekli 1/500 vaziyet planında gösterilen alanın **Taksi Durak Yeri** olarak düzenlenmesi, Ticari Taksi ve Taksi Dolmuş Yönergesi Madde 32(d) bендinde belirtilen "Durağa bağlı çalışacak araç sayısı seyir halindeki araçlarda dikkate alınarak UKOME kararında belirtilen durak kapasitesinin 4 katını aşamaz" hükmü çerçevesinde kurulan duraktaki araç sayısının artırılması için Toplu Ulaşım Hizmetleri Müdürlüğü'nden izin alınması ve mevcut yerin **Umuma Açık Taksi Durak Yeri** olarak belirlenmesi için UKOME gündemde görüşülmeli uygun görülmüşür."

Konunun UKOME' de görüşülmesi teklif edilmektedir.

UKOME'NİN KARARI: Yukarıda yazılı ilgi (a), (b) Yönerge ve UKOME Kararı kapsamında Teklif edilen 1/500 ölçekli Krokide gösterilen "Kaptanpaşa Mah. Darulaceze Yolu Caddesinde Bulunan Alan Şişli /İstanbul" adresine **UMUMA AÇIK TAKSİ DURAK YERİ** olarak kurulmasına ve zeminin de sarı çizgilerle belirlenmesine karar verilmiştir.

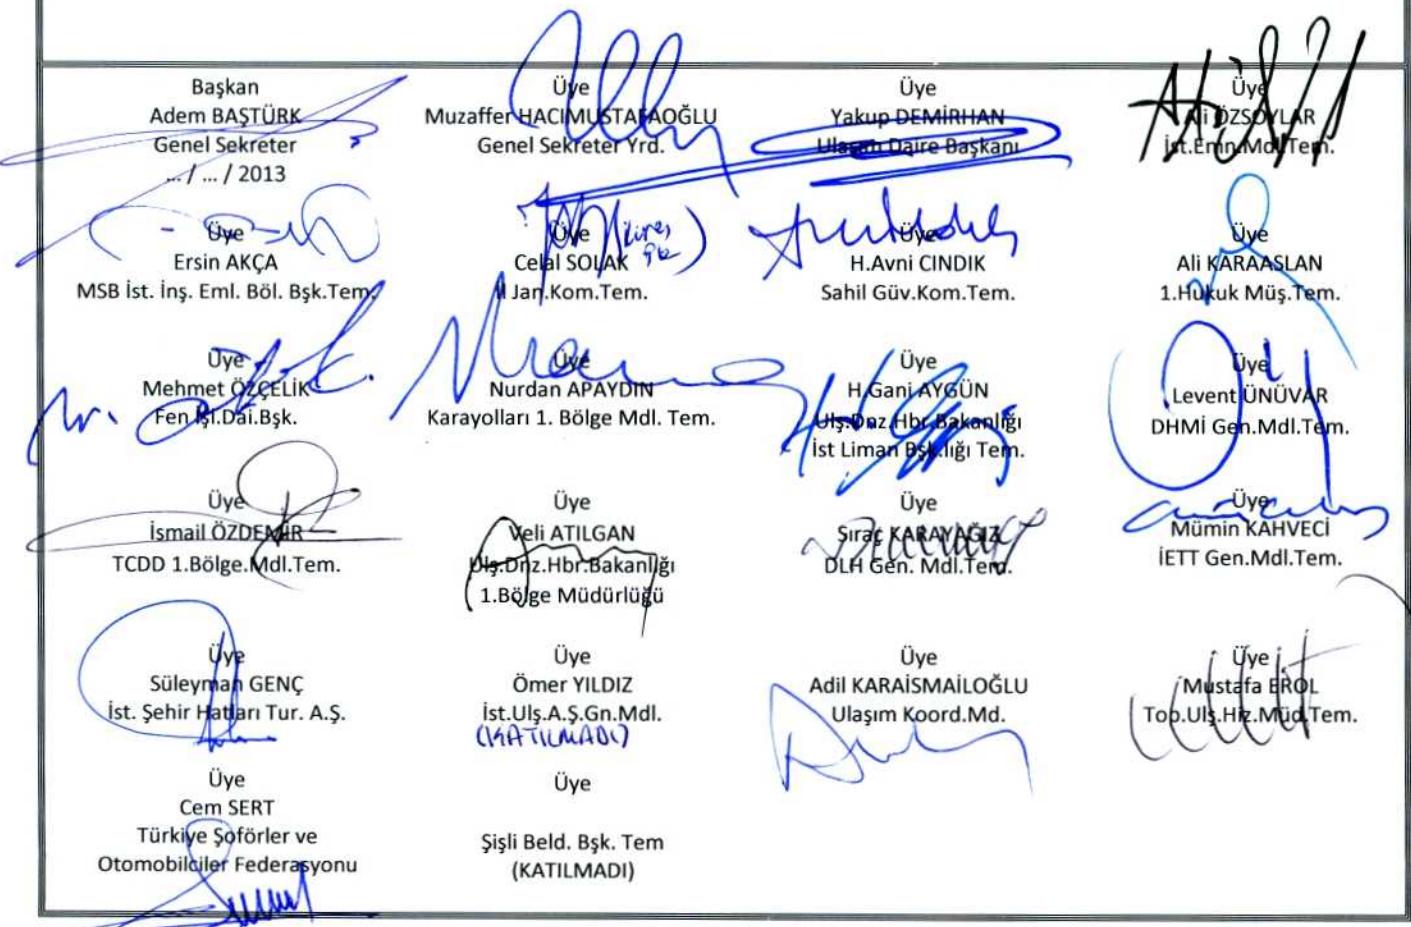

ŞİŞLİ İLÇESİ
KAPTANPAŞA MAHALLESİ
DARÜLACEZE CADDESİ
TAKSİ DURAK PROJESİ
1/1000



892
Yola Parallel Araçlar İçin : N=L/6,7
Yola 30 Derece Açılı Araçlar İçin : N=L-0,9/5
Yola 45 Derece Açılı Araçlar İçin : N=L-2/3,2
Yola 60 Derece Açılı Araçlar İçin : N=L-2/3
Yola Dik Araçlar İçin : N=L/2,6
STANDARTLAR.....
Yola Parallel Araçlar İçin : 5 M
Araç Uzunluğu..... : 2,5 M
Araç Genişliği..... : 0 M
Araç Arası Mesafe..... : 5 Araçlık Taksi Yeri Ayrılmıştır

