

UKOME, İstanbul Büyükşehir Belediye Başkanlığı Genel Sekreter Sn. Adem BAŞTÜRK Başkanlığında 07.11.2013 gün ve saat 15.00'da gündemindeki konuları görüşmek üzere toplandı.

İLGİ: a) 25.06.2009 tarih ve 2009/3-13 sayılı Ticari Taksi ve Taksi Dolmuş Yönergesi
b) 04.11.2010 tarih ve 2010/8-10-A2 Sayılı UKOME Kararı
c) Toplu Ulaşım Hizmetleri Müdürlüğünün 06.11.2013 tarih ve 3297 sayılı yazısı.

TEKLİF: Taksi Durak Talebi. "**Bebek Mah. Küçük Bebek Cad. No:2/1 Beşiktaş /İSTANBUL**" (680 ID)

TOPLU ULAŞIM HİZMETLERİ MÜDÜRLÜĞÜ RAPORU:

İlgi (c) Toplu Ulaşım Hizmetleri Müdürlüğü raporunda;

"Ticari Taksi ve Taksi Dolmuş Yönergesinde belirtilen müracaat usul ve esaslarına uygun olarak Taksi Durak Yerleri ile ilgili yapılan müracaatlar Müdürlüğümüz tarafından değerlendirilerek taleplere ilişkin olarak ilgili kurumlarında görüşleri alınmak suretiyle UKOME gündemine taşınması çalışmaları devam etmektedir.

İlgi (a) Yönergemizde belirtilen müracaat usul ve esasları çerçevesinde ilgili kurumlardan uygunluk görüş yazıları alınmak suretiyle **özel taksi** duraklarının oluşturulması ve bu çerçevede müşteri memnuniyetinin artırılması ve trafikte yaşanan olumsuzlukların ortadan kaldırılacağı hedeflenmiştir.

Toplu Ulaşım Hizmetleri Müdürlüğü ilgi yönerge çerçevesinde müracaat usul ve esaslarına uygun olarak Taksi Durağı için müracaatı yapılan ve ilgili kurumlardan görüşleri alınan ancak kurum görüşleri farklılık arz etmesi sebebi ile ilgi (b) UKOME kararına istinaden Alt komisyonda görüşülen ve **uygunluğu görülen (680 ID)** "**Bebek Mah. Küçük Bebek Cad. No:2/1 Beşiktaş /İSTANBUL**" adresinde ekli 1/500 vaziyet planında gösterilen alanın **Taksi Durak Yeri** olarak düzenlenmesi, Ticari Taksi ve Taksi Dolmuş Yönergesi Madde 32(d) bendinde belirtilen "Durağa bağlı çalışacak araç sayısı seyir halindeki araçlarda dikkate alınarak araç sayısının artırılması için Toplu Ulaşım Hizmetleri Müdürlüğü'nden izin alınması ve mevcut yerin **Taksi Durak Yeri** olarak belirlenmesi için UKOME gündeminde görüşülmesi uygun görülmüştür."

Konunun UKOME' de görüşülmesi teklif edilmektedir.

UKOME'NİN KARARI:

-Yukarıda yazılı ilgi (a), (b) Yönerge ve UKOME Kararı kapsamında Teklif edilen 1/500 ölçekli Krokide gösterilen "**Bebek Mah. Küçük Bebek Cad. No:2/1 Beşiktaş /İSTANBUL**" adresine **Özel Taksi Durağının Kurulmasına** ;

-Çalışacak araç sayısı müracaat sayısının **4 katını aşamaz** hükmü çerçevesinde ilave çalışacak araçlar için Toplu Ulaşım Hizmetleri Müdürlüğünden onay alınmasına karar verilmiştir.

Başkan
Adem BAŞTÜRK
Genel Sekreter
... / ... / 2013

Üye
Muzaffer HACIMUSTAFAOĞLU
Genel Sekreter Yrd.

Üye
Yakup DEMİRHAN
Ulaşım Daire Başkanı

Üye
NAN ÖZSOYLAR
İst.Emb.Mdl.Tem.

Üye
Ersin AKÇA
MSB İst. İnş. Eml. Böl. Bşk.Tem.

Üye
Celal SOLAK
İl.Jan.Kom.Tem.

Üye
H.Avni CINDIK
Sahil Güv.Kom.Tem.

Üye
Ali KARAASLAN
1.Hukuk Müş.Tem.

Üye
Mehmet ÖZCELİK
Fen.İşl.Dat.Bşk.

Üye
Nurdan APAYDIN
Karayolları 1. Bölge Mdl. Tem.

Üye
H.Gani AYGÜN
Uls.Dış.Hbr.Bakanlığı
İst Liman Böl.İçl. Tem

Üye
Levent ÜNÜVAR
DHMI Gen.Mdl.Tem.

Üye
İsmail ÖZDEMİR
TCDD 1.Bölge.Mdl.Tem.

Üye
Veli ATILGAN
Uls.Dış.Hbr.Bakanlığı
1.Bölge Müdürlüğü

Üye
Sırac KARAYAKAR
DLH Gen. Mdl.Tem.

Üye
Mumin KAHVECİ
İETT Gen.Mdl.Tem.

Üye
Süleyman GENÇ
İst. Şehir Hatları Tur. A.Ş.

Üye
Ömer YILDIZ
İst.Uls.A.Ş.Gn.Mdl.
(KATILMADI)


Üye
Adil KARAIŞMAİLOĞLU
Ulaşım Koord.Md.

Üye
Mustafa EROĞ
Top.Uls.Hiz.Mdl.Tem.

Üye
Cem SERT
Türkiye Şoförler ve
Otomobilciler Federasyonu

Üye
Beşiktaş Beld. Bşk. Tem
(KATILMADI)

ÇINAR TAKSİ DURAĞI

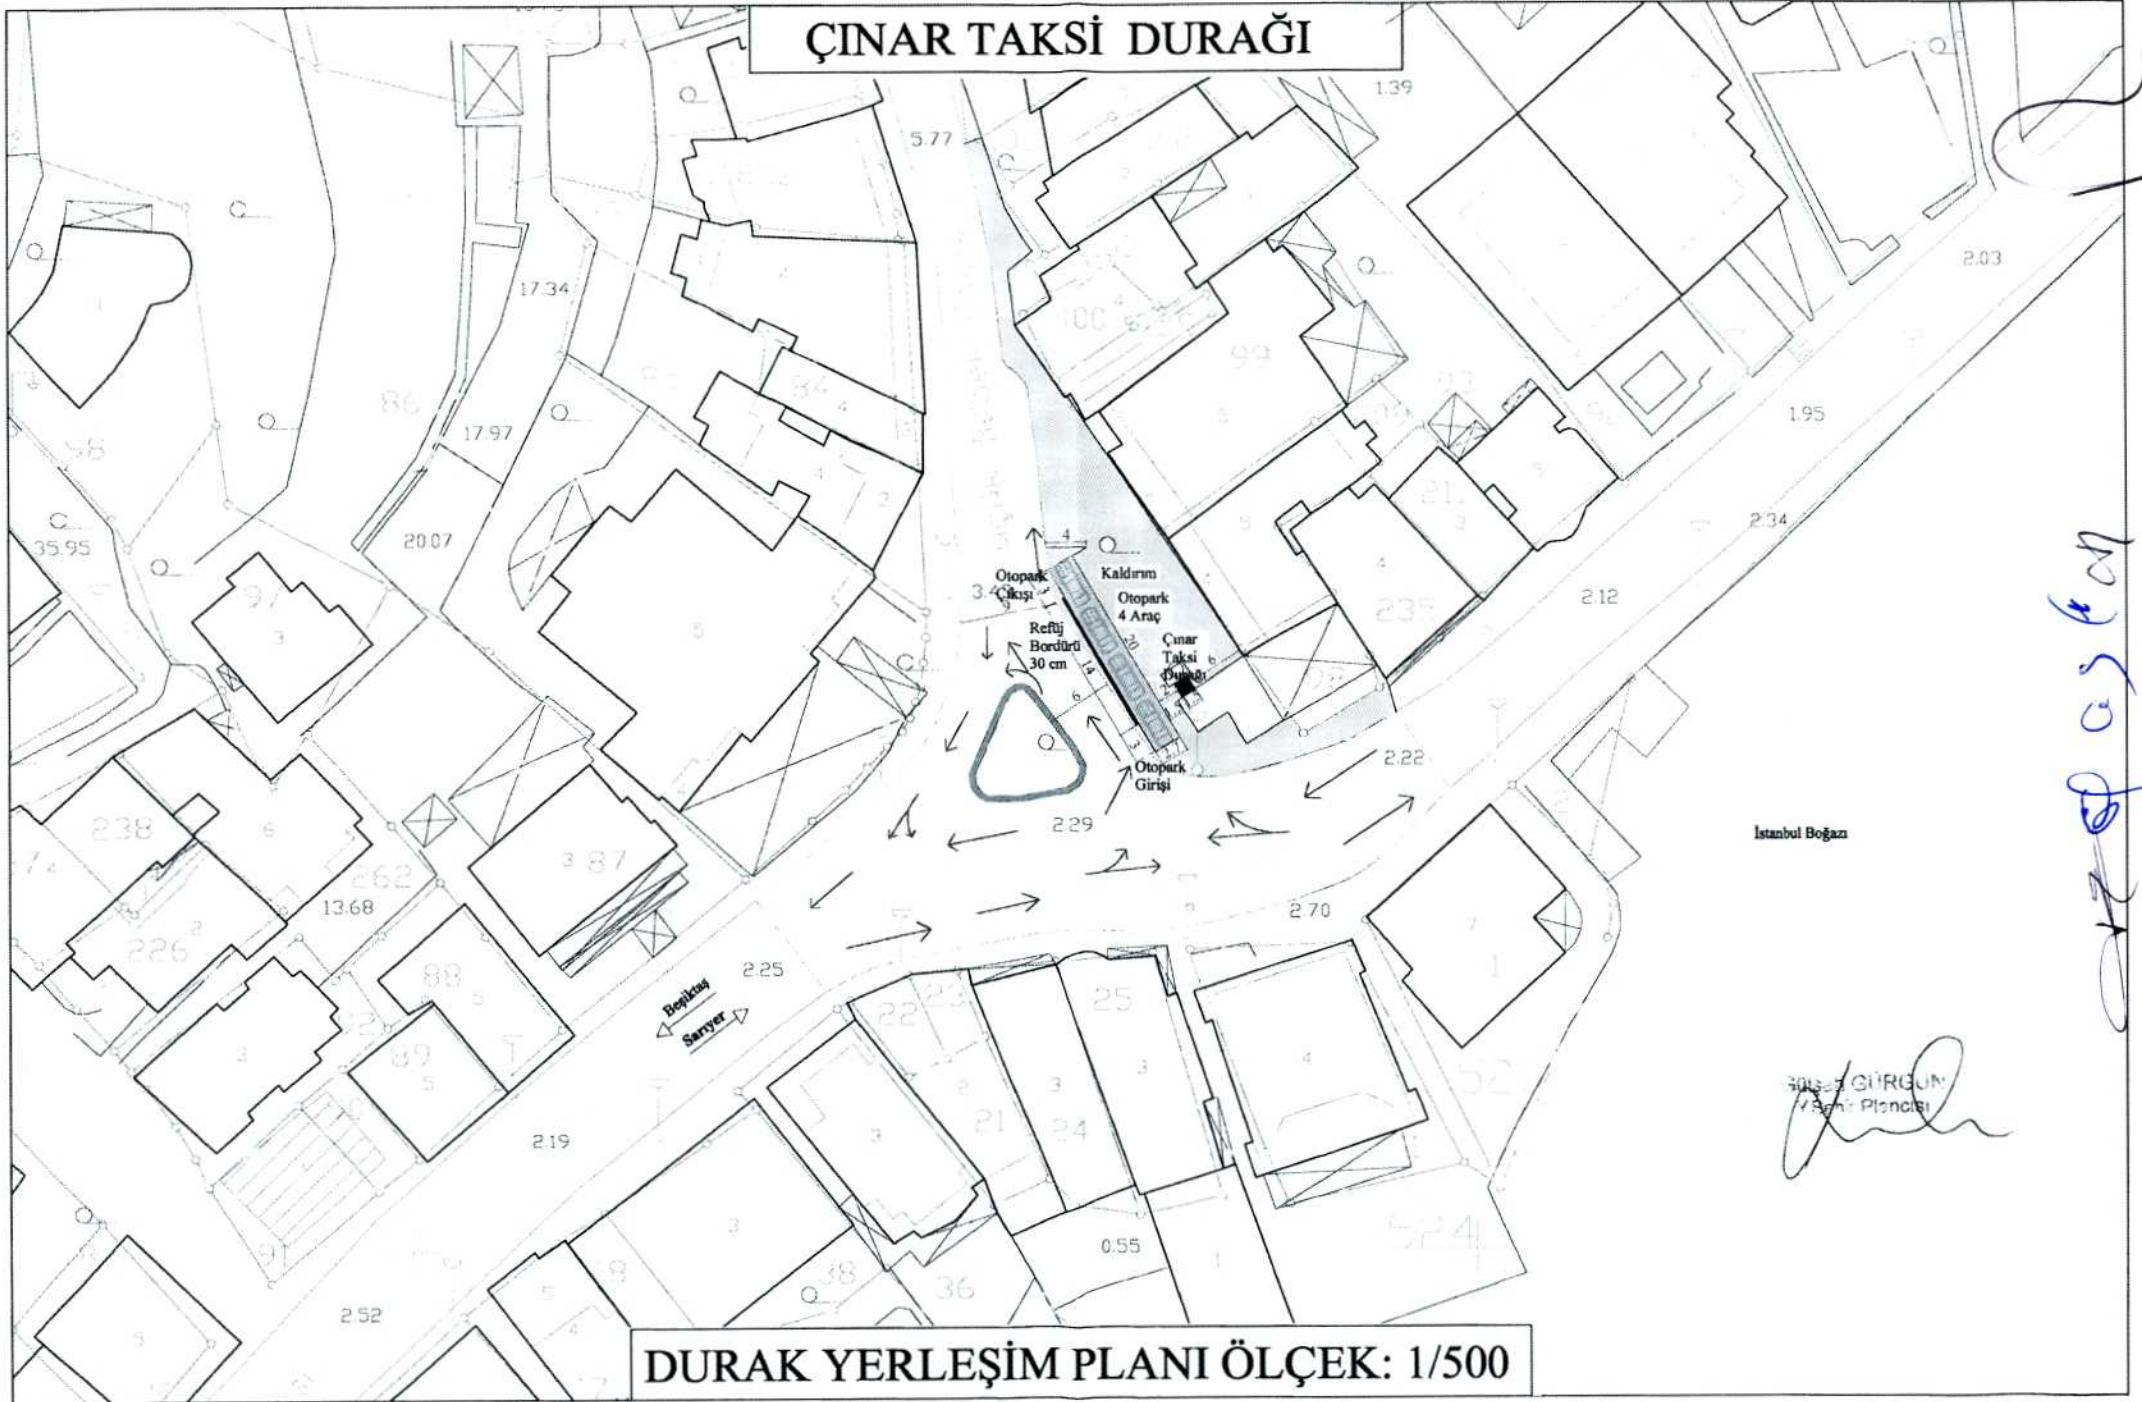

DURAK YERLEŞİM PLANI ÖLÇEK: 1/500

İstanbul Boğazı

30.03.2019 GİRGEN
7.8.2019 Planı

22.05.2019