



T.C

İSTANBUL BÜYÜKŞEHİR BELEDİYE BAŞKANLIĞI
ULAŞIM KOORDİNASYON MERKEZİ KARARI

UKOME KARARI

TARİH

07.11.2013

SAYI

2013/10-EK.15.LL

UKOME, İstanbul Büyükşehir Belediye Başkanlığı Genel Sekreter Sn. Adem BAŞTÜRK Başkanlığında 07.11.2013 gün ve saat 15.00'da gündemindeki konuları görüşmek üzere toplandı.

- İLGİ: a) 25.06.2009 tarih ve 2009/3-13 sayılı Ticari Taksi ve Taksi Dolmuş Yönergesi
b) 04.11.2010 tarih ve 2010/8-10-A2 Sayılı UKOME Kararı
c) Toplu Ulaşım Hizmetleri Müdürlüğü'nün 06.11.2013 tarih ve 3297 sayılı yazısı.

TEKLİF: Taksi Durak Talebi. "**Çetin Emeç Bulvarı Pembe Gül Sokak Bostancı-Kadıköy /İSTANBUL**" (688 ID)

TOPLU ULAŞIM HİZMETLERİ MÜDÜRLÜĞÜ RAPORU:

İlgi (c) Toplu Ulaşım Hizmetleri Müdürlüğü raporunda;
"Ticari Taksi ve Taksi Dolmuş Yönergesinde belirtilen müracaat usul ve esaslarına uygun olarak Taksi Durak Yerleri ile ilgili yapılan müracaatlar Müdürlüğümüz tarafından değerlendirilerek taleplere ilişkin olarak ilgili kurumlarında görüşleri alınmak suretiyle UKOME gündemine taşınması çalışmaları devam etmektedir.

İlgi (a) Yönergemizde belirtilen müracaat usul ve esasları çerçevesinde ilgili kurumlardan uygunluk görüş yazıları alınmak suretiyle **özel taksi** duraklarının oluşturulması ve bu çerçevede müşteri memnuniyetinin artırılması ve trafikte yaşanan olumsuzlukların ortadan kaldırılacağı hedeflenmiştir.

Toplu Ulaşım Hizmetleri Müdürlüğü ilgi yönerge çerçevesinde müracaat usul ve esaslarına uygun olarak Taksi Durakları için müracaatı yapılan ve ilgili kurumlardan görüşleri alınan ancak kurum görüşleri farklılık arz etmesi sebebi ile ilgi (b) UKOME kararına istinaden Alt komisyonda görüşülen ve **uygunluğu görülen (688 ID) "Çetin Emeç Bulvarı Pembe Gül Sokak Bostancı-Kadıköy /İSTANBUL"** adresinde ekli 1/500 vaziyet planında gösterilen alanın **Taksi Durak Yeri** olarak düzenlenmesi, Ticari Taksi ve Taksi Dolmuş Yönergesi Madde 32(d) bendinde belirtilen "Durağa bağlı çalışacak araç sayısı seyir halindeki araçlarda dikkate alınarak araç sayısının artırılması için Toplu Ulaşım Hizmetleri Müdürlüğü'nden izin alınması ve mevcut yerin **Taksi Durak Yeri** olarak belirlenmesi için UKOME gündeminde görüşülmesi uygun görülmüştür."

Konunun UKOME' de görüşülmesi teklif edilmektedir.

UKOME'NİN KARARI:

-Yukarıda yazılı ilgi (a), (b) Yönerge ve UKOME Kararı kapsamında Teklif edilen 1/500 ölçekli Krokide gösterilen "**Çetin Emeç Bulvarı Pembe Gül Sokak Bostancı-Kadıköy /İSTANBUL**" adresine **Özel Taksi Duraklarının Kurulmasına** ;

-Çalışacak araç sayısı müracaat sayısının **4 katını aşamaz** hükmü çerçevesinde ilave çalışacak araçlar için Toplu Ulaşım Hizmetleri Müdürlüğünden onay alınmasına karar verilmiştir.

Başkan
Adem BAŞTÜRK
Genel Sekreter
... / ... / 2013

Üye
Ersin AKÇA
MSB İst. İnş. Eml. Böl. Bşk. Tem.

Üye
Mehmet ÖZCELİK
Fen İşl. Daire Bşk.

Üye
İsmail ÖZDEMİR
TCDD 1. Bölge Mdl. Tem.

Üye
Süleyman GENÇ
İst. Şehir Hatları Tur. A.Ş.

Üye
Cem SERT
Türkiye Şoförler ve
Otomobilçiler Federasyonu

Üye
Muzaffer HACIMUSTAFAOĞLU
Genel Sekreter Yrd.

Üye
Celal SÖLAK
İl İnan. Kom. Tem.

Üye
Nurdan APAYDIN
Karayolları 1. Bölge Mdl. Tem.

Üye
Veli ATILGAN
Uş. Dnz. Hbr. Bakanlığı
1. Bölge Müdürlüğü

Üye
Ömer YILDIZ
İst. Uş. A.Ş. Gn. Mdl.
(KATILMADI)

Üye
M. Akif KANIK
Kadıköy Beled. Bşk. Tem

Üye
Yakup DEMİRHAN
Ulaşım Daire Başkanı

Üye
H. Avni CINDIK
Sahil Gv. Kom. Tem.

Üye
H. Gani AYĞÜN
Uş. Dnz. Hbr. Bakanlığı
İst Liman Bşk. lığı Tem.

Üye
Sırad KARAYAĞIZ
Den. Gen. Mdl. Tem.

Üye
Adil KARAIŞMAİLOĞLU
Ulaşım Koord. Md.

Üye
Ali ÖZSOYAR
İst. Emn. Md. Tem.

Üye
Ali KARAASLAN
1. Hukuk Müş. Tem.


Üye
Levent ÜNÜVAR
DHMİ Gen. Mdl. Tem.

Üye
Mürmin KAHVECİ
İETT Gen. Mdl. Tem.

Üye
Mustafa EROL
Top. Uş. Hz. Müd. Tem.

688


N

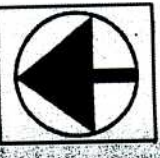

KUZEY

ÖLÇEK:1/500

DURAK YERLEŞİM PLANI

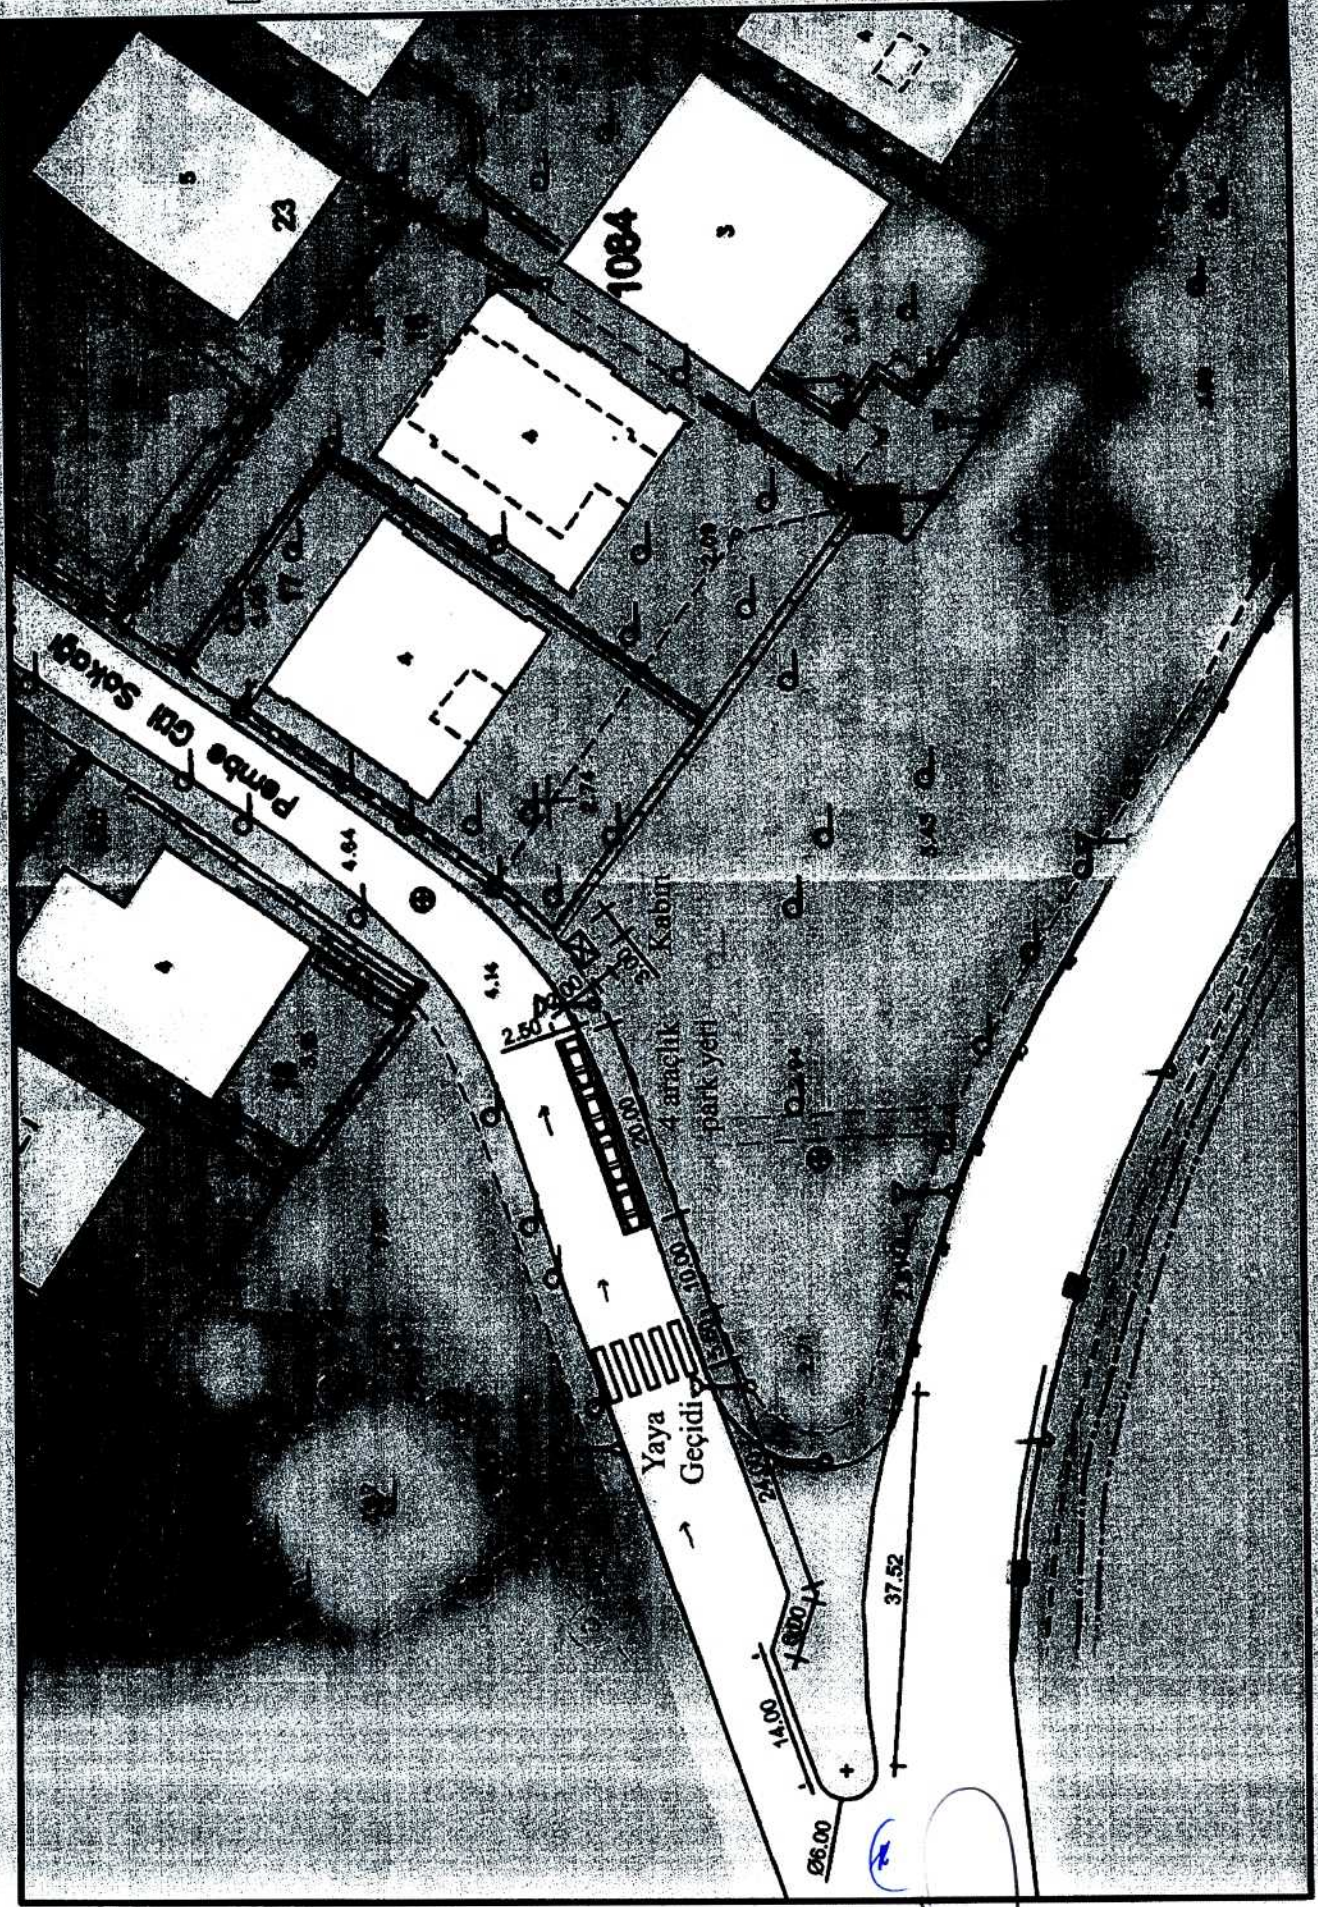

[Handwritten signature]