



T.C
İSTANBUL BÜYÜKŞEHİR BELEDİYE BAŞKANLIĞI
ULAŞIM KOORDİNASYON MERKEZİ KARARI

UKOME KARARI

TARİH 07.11.2013

SAYI 2013/10-EK.15.BBB

UKOME, İstanbul Büyük Şehir Belediye Başkanlığı Genel Sekreter Sn. Adem BAŞTÜRK Başkanlığında 07.11.2013 gün ve saat 15.00'da gündemdeki konuları görüşmek üzere toplandı.

- İLGİ:** a) 25.06.2009 tarih ve 2009/3-13 Ticari Taksi ve Taksi Dolmuş Yönergesi
b) 04.11.2010 tarih ve 2010/8-10-A2 Sayılı UKOME Kararı
c) Toplu Ulaşım Hizmetleri Müdürlüğü'nün 06.11.2013 tarih ve 3297 sayılı yazısı.

TEKLİF: Taksi Durak Teklifi. "Güneştepe Mah. GÜNGÖREN Cad. Şehit Özcan Canik Sok. GÜNGÖREN/İstanbul" (866 ID)

TOPLU ULAŞIM HİZMETLERİ MÜDÜRLÜĞÜ RAPORU:

İlgili (c) Toplu Ulaşım Hizmetleri Müdürlüğü raporunda;

"Ticari Taksi ve Taksi Dolmuş Yönergesinde belirtilen müracaat usul ve esaslarına uygun olarak Taksi Durak Yerleri ile ilgili yapılan müracaatlar Müdürlüğümüz tarafından değerlendirilerek taleplere ilişkin olarak ilgili kurumlarında görüşleri alınmak suretiyle UKOME gündemine taşınması çalışmaları devam etmektedir.

İlgili (a) Yönergemizde belirtilen müracaat usul ve esasları çerçevesinde ilgili kurumlardan uygunluk görüş yazıları alınmak suretiyle **özel taksi** duraklarının oluşturulması ve bu çerçevede müşteri memnuniyetinin artırılması ve trafikte yaşanan olumsuzlukların ortadan kaldırılacağı hedeflenmiştir.

Toplu Ulaşım Hizmetleri Müdürlüğü ilgi yönerge çerçevesinde müracaat usul ve esaslarına uygun olarak Taksi Durağı için müracaati yapılan ve ilgili kurumlardan görüşleri alınan ancak kurum görüşleri farklılık arz etmesi sebebi ile ilgili (b) UKOME kararına istinaden Alt komisyonda görünen ve **uygunluğu görülen** (866 ID) "Güneştepe Mah. GÜNGÖREN Cad. Şehit Özcan Canik Sok. GÜNGÖREN/İSTANBUL" adresinde ekli 1/500 vaziyet planında gösterilen alanın **Taksi Durak Yeri** olarak düzenlenmesi, Ticari Taksi ve Taksi Dolmuş Yönergesi Madde 32(d) bendinde belirtilen "Durağa bağlı çalışacak araç sayısı seyir halindeki araçlarda dikkate alınarak araç sayısının artırılması için Toplu Ulaşım Hizmetleri Müdürlüğü'nden izin alınması ve mevcut yerin **Taksi Durak Yeri** olarak belirlenmesi için UKOME gündemde görüşülmeli uygun görülmüştür."

Konunun UKOME' de görüşülmesi teklif edilmektedir.

UKOME'NİN KARARI:

- Yukarıda yazılı ilgi (a), (b) Yönerge ve UKOME Kararı kapsamında Teklif edilen 1/500 ölçekli Krokide gösterilen "Güneştepe Mah. GÜNGÖREN Cad. Şehit Özcan Canik Sok. GÜNGÖREN/İstanbul" adresine **Özel Taksi Durağının Kurulmasına** ;
-Çalışacak araç sayısı müracaat sayısının **4 katını aşamaz** hükmü çerçevesinde ilave çalışacak araçlar için Toplu Ulaşım Hizmetleri Müdürlüğü'nden onay alınmasına karar verilmiştir.

Başkan
Adem BAŞTÜRK
Genel Sekreter
... / ... / 2013

Üye
Ersin AKÇA
MSB İst. İnş. Eml. Böl. Bşk.Tem.

Üye
Mehmet ÖZELİK
Fen İl.Dai.Bşk.

Üye
İsmail ÖZDEMİR
TCDD 1.Bölge.Mdl.Tem.

Üye
Süleyman GENÇ
İst. Şehir Hatları Tur. A.Ş.

Üye
Cem SERT
Türkiye Soförler ve
Otomobilciler Federasyonu

Üye
Muzaffer HACIMUSTAFOĞLU
Genel Sekreter Yrd.

Üye
Cemal SOLAK
İl Jan.Kom.Tem.

Üye
Nurdan APAYDIN
Karayolları 1. Bölge Mdl. Tem.

Üye
Veli ATILGAN
Ulş.Dñz.Hbr.Bakanlığı
1.Bölge Müdürlüğü

Üye
Ömer YILDIZ
İst.Ulş.A.Ş.Gn.Mdl.
(KATILMADI)

Üye
Güngören Beld. Bşk. Tem
(KATILMADI)

Üye
Yakup DEMİRHAN
Ulaşım Daire Başkanı

Üye
H.Avni CINDIK
Sahil Güv.Kom.Tem.

Üye
H.Gani AYGÜN
Ulş.Dñz.Hbr.Bakanlığı
İst Limanı Bşklığı Tem.

Üye
Sıraç KARAYAĞIZ
D.D. Gen. Mdl. Tem.

Üye
Adil KARAİSMİLOĞLU
Ulaşım Koord.Md.


Üye
AHİZSCİYALAR
İst.Eml. Mdl.Tem.

Üye
Ali KARAASLAN
1.Hukuk Müş.Tem.

Üye
Levent ÜNÜVAR
DHMi Gen.Mdl.Tem.

Üye
Mümün KAHVECİ
İETT Gen.Mdl.Tem.

Üye
Mustafa EROL
Top.Ulş.Hiz.Mdl.Tem.

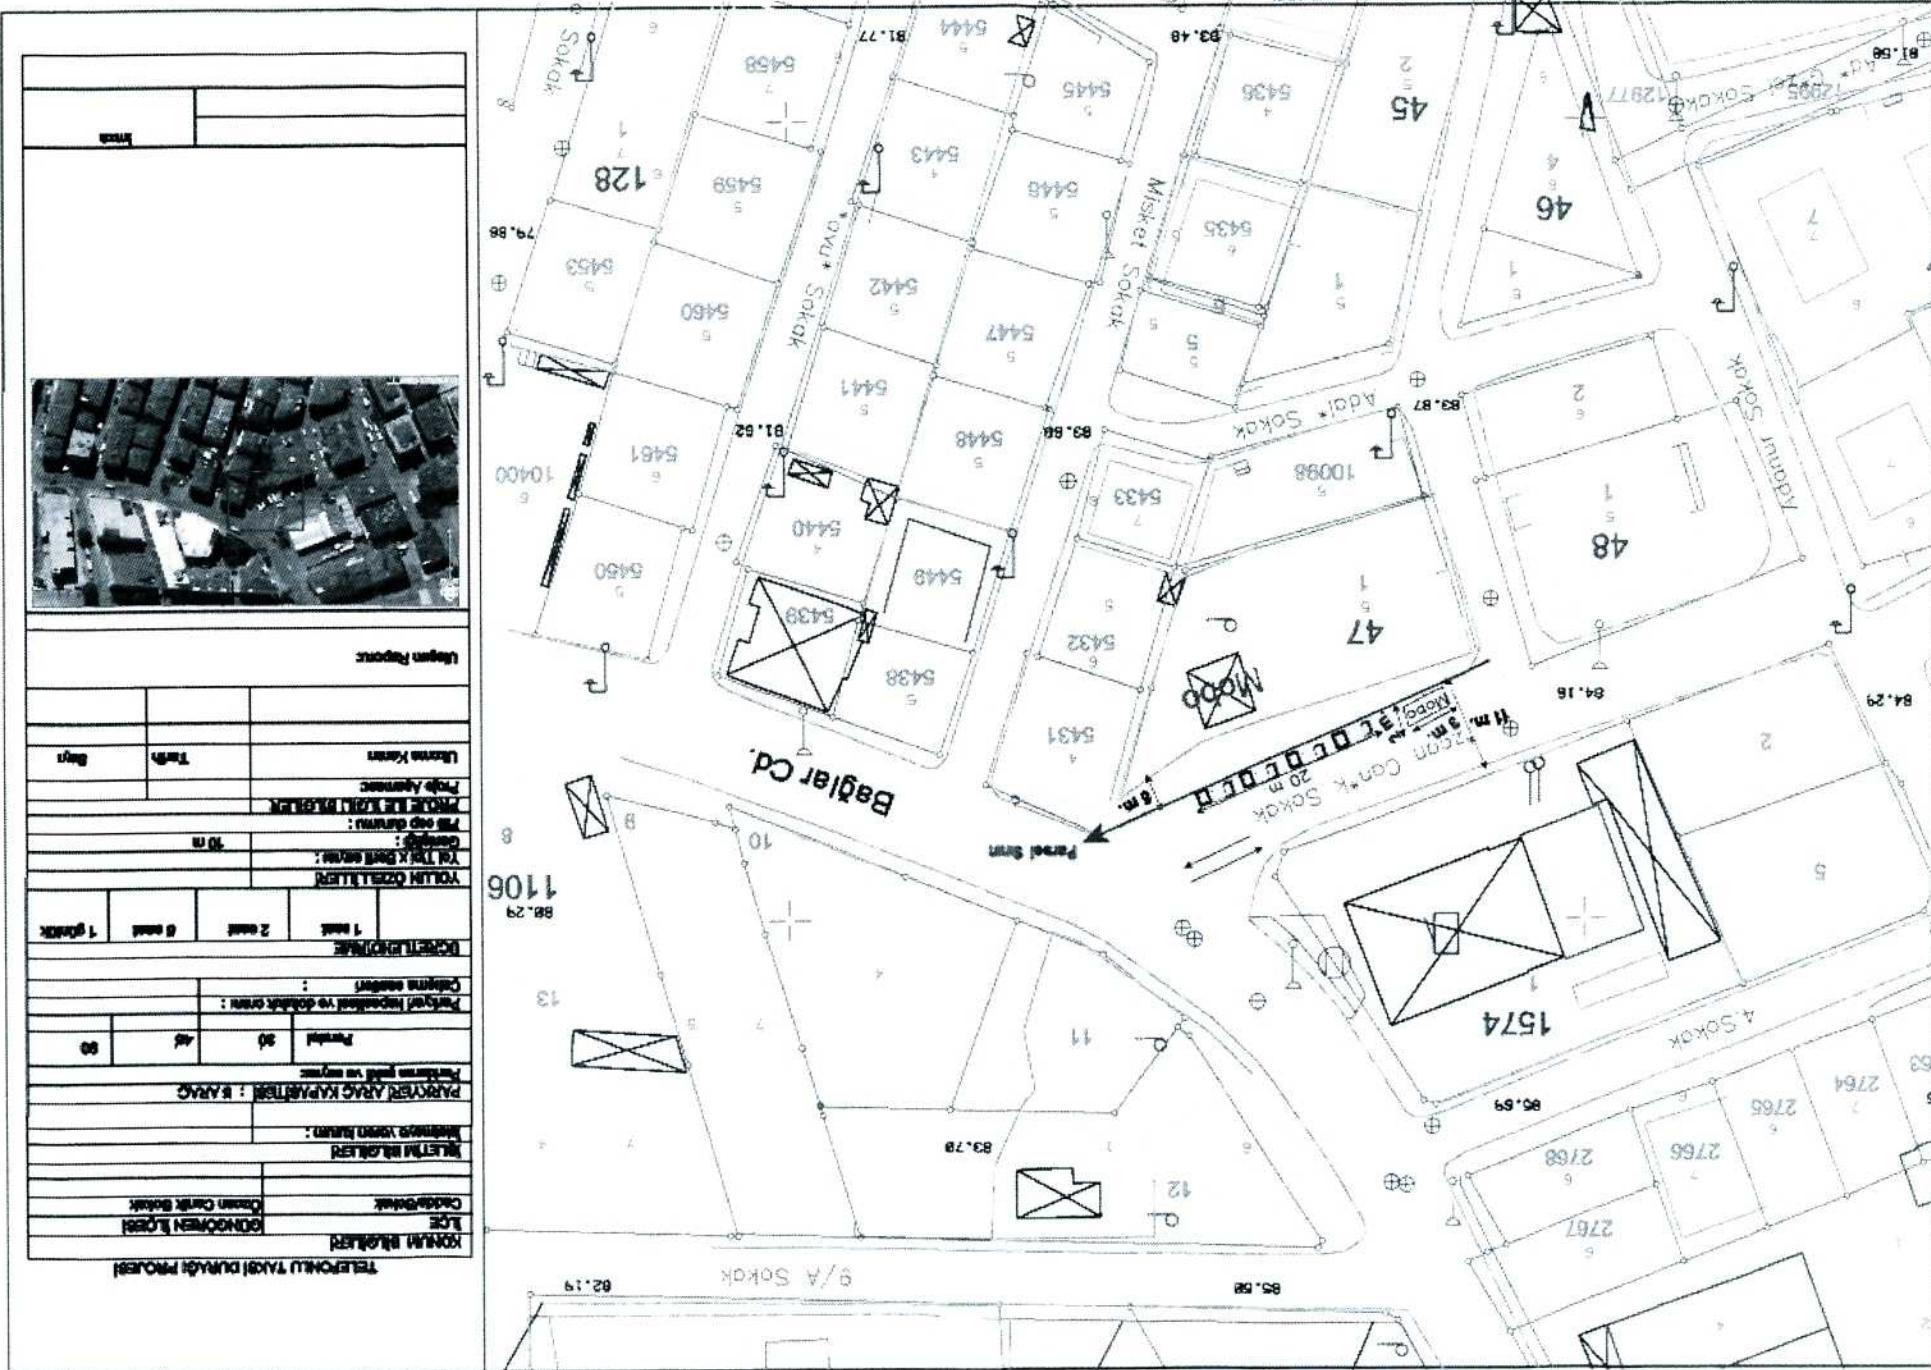

998