

T.C
İSTANBUL BÜYÜKŞEHİR BELEDİYE BAŞKANLIĞI
ULAŞIM KOORDİNASYON MERKEZİ KARARI

UKOME KARARI

TARİH

07.11.2013

SAYI

2013/10-EK.15.III

UKOME, İstanbul Büyük Şehir Belediye Başkanlığı Genel Sekreter Sn. Adem BAŞTÜRK Başkanlığında 07.11.2013 gün ve saat 15.00'da gündemindeki konuları görüşmek üzere toplandı.

- İLGİ: a) 25.06.2009 tarih ve 2009/3-13 sayılı Ticari Taksi ve Taksi Dolmuş Yönergesi
b) 04.11.2010 tarih ve 2010/8-10-A2 Sayılı UKOME Kararı
c) Toplu Ulaşım Hizmetleri Müdürlüğü'nün 06.11.2013 tarih ve 3297 sayılı yazısı.

TEKLİF: Taksi Durak Talebi. "**Paşabahçe Mah. Barbaros Caddesi Beykoz/ İSTANBUL**" (706 ID)

TOPLU ULAŞIM HİZMETLERİ MÜDÜRLÜĞÜ RAPORU:

İlgi (c) Toplu Ulaşım Hizmetleri Müdürlüğü raporunda;

"Ticari Taksi ve Taksi Dolmuş Yönergesinde belirtilen müracaat usul ve esaslarına uygun olarak Taksi Durak Yerleri ile ilgili yapılan müracaatlar Müdürlüğümüz tarafından değerlendirilerek taleplere ilişkin olarak ilgili kurumlarında görüşleri alınmak suretiyle UKOME gündemine taşınması çalışmaları devam etmektedir.

İlgi (a) Yönergemizde belirtilen müracaat usul ve esasları çerçevesinde ilgili kurumlardan da uygunluk görüş yazıları alınmak suretiyle **Umuma Açık Taksi** duraklarının oluşturulması ve bu çerçevede müşteri memnuniyetinin artırılması ve trafikte yaşanan olumsuzlukların ortadan kaldırılacağı hedeflenmiştir.

Toplu Ulaşım Hizmetleri Müdürlüğü ilgi yönerge çerçevesinde müracaat usul ve esaslarına uygun olarak Taksi Durağı için müracaatı yapılan ve ilgili kurumlardan görüşleri alınan ancak kurum görüşleri farklılık arz etmesi sebebi ile ilgi (b) UKOME Kararına istinaden Alt Komisyonunda görüşülen ve **uygunluğu görülen (706 ID) "Paşabahçe Mah. Barbaros Caddesi Beykoz/ İSTANBUL"** adresinde ekli 1/500 vaziyet planında gösterilen alanın **Umuma Açık Taksi Durak Yeri** olarak düzenlenmesi, Ticari Taksi ve Taksi Dolmuş Yönergesi Madde 32 (d) bendinde belirtilen "Durağa bağlı çalışacak araç sayısı seyir halindeki araçlarda dikkate alınarak UKOME kararında belirtilen durak kapasitesinin 4 katını aşamaz." hükmü çerçevesinde kurulan duraktaki araç sayısının artırılması için Toplu Ulaşım Hizmetleri Müdürlüğünden izin alınması ve mevcut yerin **Umuma Açık Taksi Durak Yeri** olarak belirlenmesi için UKOME gündeminde görüşülmesi uygun görülmüştür."

Konunun UKOME' de görüşülmesi teklif edilmektedir.

UKOME'NİN KARARI: Yukarıda yazılı ilgi (a), (b) Yönerge ve UKOME Kararı kapsamında Teklif edilen 1/500 ölçekli Krokide gösterilen "**Paşabahçe Mah. Barbaros Caddesi Beykoz/ İSTANBUL**" adresine **UMUMA AÇIK TAKSİ DURAK YERİ** olarak kurulmasına ve zeminin de sarı çizgilerle belirlenmesine karar verilmiştir.

Başkan
Adem BAŞTÜRK
Genel Sekreter
... / ... / 2013

Üye
Ersin AKÇA
MSB İst. İnş. Eml. Böl. Bşk.Tem.

Üye
Mehmet ÖZCELİK
Fen İşl. D. Bşk.

Üye
İsmail ÖZDEMİR
TCDD 1.Bölge.Mdl.Tem.

Üye
Süleyman GENÇ
İst. Şehir Hatları Tur. A.Ş.

Üye
Cem SERT
Türkiye Şoförler ve
Otomobilciler Federasyonu

Üye
Muzaffer HACIMUSTAFAOĞLU
Genel Sekreter Yrd.

Üye
Cemal SOLAK
Jan.Kom.Tem.

Üye
Nurdan APAYDIN
Karayolları 1. Bölge Mdl. Tem.

Üye
Veli ATILGAN
Ulaştır. D. B. Bakanlık
1.Bölge Müdürlüğü

Üye
Ömer YILDIZ
İst.Ulaştır. A.Ş.Gn.Mdl.
(KATILMAOY)

Üye
M. Hanefi DİLMAÇ
Beykoz Beld. Bşk. Tem

Üye
Yakup DEMİRHAN
Ulaştır. Daire Başkanı

Üye
H. Avni CINDIK
Sahil G. B. Kom. Tem.

Üye
H. Gani AYĞÜN
Ulaştır. D. B. Bakanlık
İst. Liman B. B. İlg. Tem.

Üye
Sırac KARAYAGILIR
DLH Gen. Mdl. Tem.

Üye
Adil KARAIŞMAILOĞLU
Ulaştır. Koord. Md.

Üye
Ali ÖZSOYLAR
İst. Emn. Mdl. Tem.

Üye
Ali KARAAŞLAN
1. Hukuk Müş. Tem.


Üye
Levent ÜNÜVAR
DHİM Gen. Mdl. Tem.

Üye
Mümin KAHVECİ
İETT Gen. Mdl. Tem.

Üye
Mustafa EROL
Top. Ulaştır. H. Z. Müd. Tem.

706

BEYKÖZ İLÇESİ
PAŞABAĞÇE MAHALLESİ
BARBAROS CADDESİ
TAKSİ DURAK VAZİYET PLANI

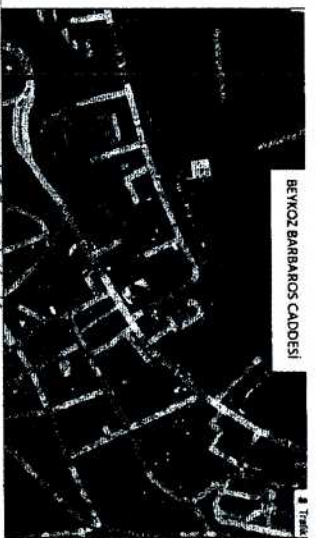

BEYKÖZ BARBAROS CADDESİ

N=Birim park adedi
L=Yol Kenarı Uzunluğu
Olgılar m'dir


THE STANDARTLARINA GÖRE:

Yol Paralel Açıları İle N=4,67
Yol 30 Derece Açılı Açıları İle N=4,995
Yol 45 Derece Açılı Açıları İle N=4,232
Yol 60 Derece Açılı Açıları İle N=4,23
Yol 75 Derece Açılı Açıları İle N=4,26

STANDARTLAR:

Yol Paralel Açıları İle 5 M
Açı Geniştirme 2,5 M
Açı Geniştirme 0 M

Açılabilir Toplam Yer Açılımları

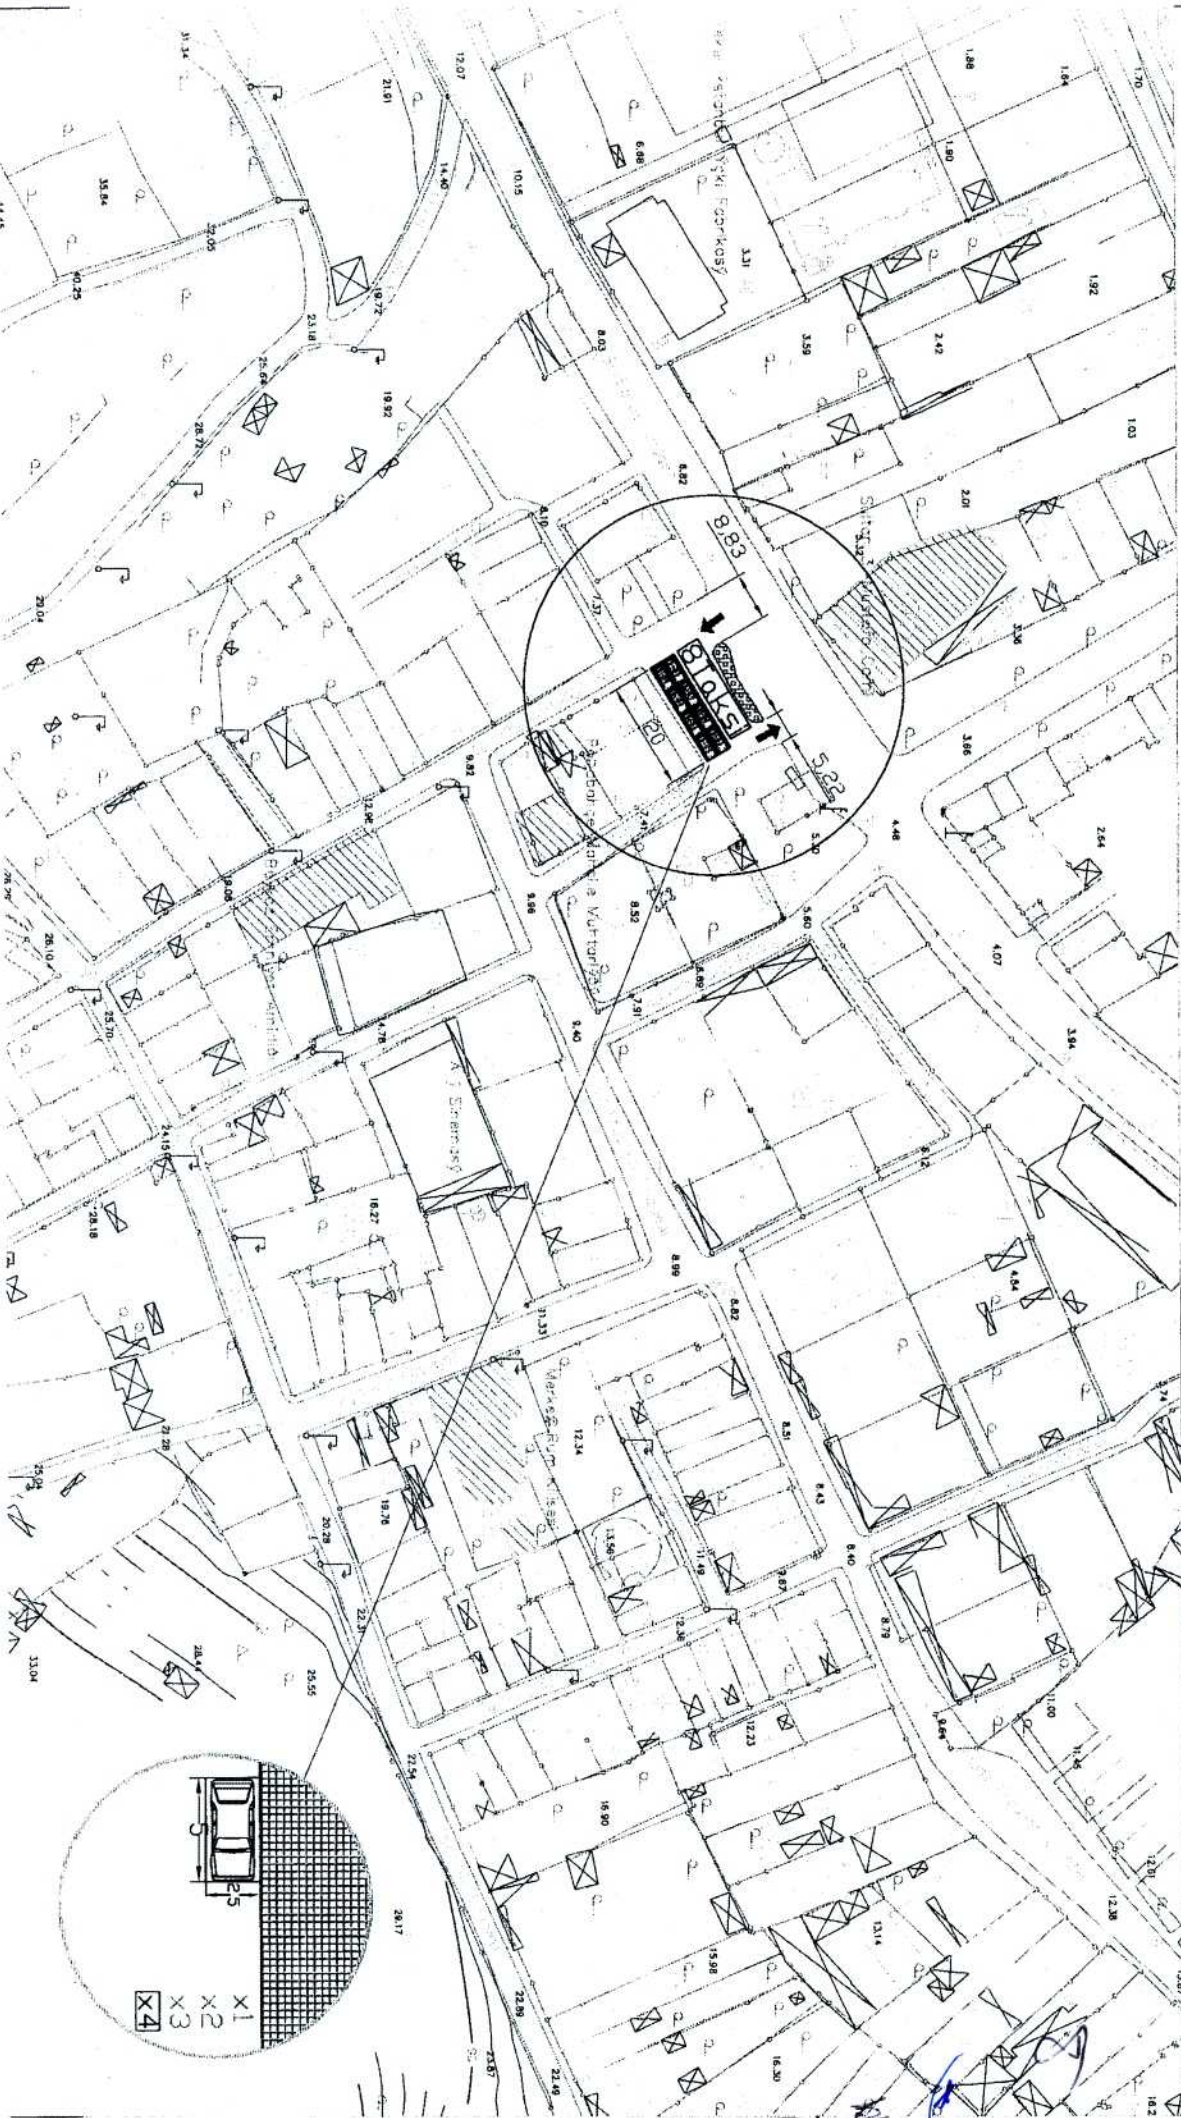

x1
x2
x3
x4