

UKOME, İstanbul Büyükşehir Belediye Başkanlığı Genel Sekreter Sn. Adem BAŞTÜRK Başkanlığında 07.11.2013 gün ve saat 15.00'da gündemindeki konuları görüşmek üzere toplandı.

- İLGİ: a) 25.06.2009 tarih ve 2009/3-13 sayılı Ticari Taksi ve Taksi Dolmuş Yönergesi
b) 04.11.2010 tarih ve 2010/8-10-A2 Sayılı UKOME Kararı
c) Toplu Ulaşım Hizmetleri Müdürlüğü'nün 06.11.2013 tarih ve 3297 sayılı yazısı.

TEKLİF: Taksi Durak Talebi, "Göztepe Mah. Ömer Paşa Sokak No:39/D Kadıköy/İSTANBUL" (558 ID)

TOPLU ULAŞIM HİZMETLERİ MÜDÜRLÜĞÜ RAPORU:

İlgi (c) Toplu Ulaşım Hizmetleri Müdürlüğü raporunda;

"Ticari Taksi ve Taksi Dolmuş Yönergesinde belirtilen müracaat usul ve esaslarına uygun olarak Taksi Durak Yerleri ile ilgili yapılan müracaatlar Müdürlüğümüz tarafından değerlendirilerek taleplere ilişkin olarak ilgili kurumlarında görüşleri alınmak suretiyle UKOME gündemine taşınması çalışmaları devam etmektedir.

İlgi (a) Yönergemizde belirtilen müracaat usul ve esasları çerçevesinde ilgili kurumlardan uygunluk görüş yazıları alınmak suretiyle **özel taksi** duraklarının oluşturulması ve bu çerçevede müşteri memnuniyetinin artırılması ve trafikte yaşanan olumsuzlukların ortadan kaldırılacağı hedeflenmiştir.

Toplu Ulaşım Hizmetleri Müdürlüğü ilgi yönerge çerçevesinde müracaat usul ve esaslarına uygun olarak Taksi Durakları için müracaatı yapılan ve ilgili kurumlardan görüşleri alınan ancak kurum görüşleri farklılık arz etmesi sebebi ile ilgi (b) UKOME kararına istinaden Alt komisyonda görüşülen ve **uygunluğu görülen (558 ID) "Göztepe Mah. Ömer Paşa Sokak No:39/D Kadıköy/İSTANBUL"** adresinde ekli 1/500 vaziyet planında gösterilen alanın **Taksi Durak Yeri** olarak düzenlenmesi, Ticari Taksi ve Taksi Dolmuş Yönergesi Madde 32(d) bendinde belirtilen "Durağa bağlı çalışacak araç sayısı seyir halindeki araçlarda dikkate alınarak araç sayısının artırılması için Toplu Ulaşım Hizmetleri Müdürlüğü'nden izin alınması ve mevcut yerin **Taksi Durak Yeri** olarak belirlenmesi için UKOME gündeminde görüşülmesi uygun görülmüştür."

Konunun UKOME' de görüşülmesi teklif edilmektedir.

UKOME'NİN KARARI:

- Yukarıda yazılı ilgi (a), (b) Yönerge ve UKOME Kararı kapsamında Teklif edilen 1/500 ölçekli Krokide gösterilen "Göztepe Mah. Ömer Paşa Sokak No:39/D Kadıköy/İSTANBUL" adresine **Özel Taksi Durağının Kurulmasına** ;
-Çalışacak araç sayısı müracaat sayısının **4 katını aşamaz** hükmü çerçevesinde ilave çalışacak araçlar için Toplu Ulaşım Hizmetleri Müdürlüğünden onay alınmasına karar verilmiştir.

Başkan
Adem BAŞTÜRK
Genel Sekreter
... / ... / 2013

Üye
Ersin AKÇA
MSB İst. İnş. Eml. Böl. Bşk.Tem.

Üye
Mehmet ÖZÇELİK
Fen İşl.Dai.Bşk.

Üye
İsmail ÖZDEMİR
TCDD 1.Bölge.Mdl.Tem.

Üye
Süleyman GENÇ
İst. Şehir Kurulları Tur. A.Ş.

Üye
Cem SERT
Türkiye Şoförler ve
Otomobilciler Federasyonu

Üye
Muzafer HACIMUSTAFAOĞLU
Genel Sekreter Yrd.

Üye
Celal SOLAK
İl Plan.Kom.Tem.

Üye
Nurdan APAYDIN
Karayolları 1. Bölge Mdl. Tem.

Üye
Veli ATILGAN
Uls.Dnz.Hbr.Bakanlığı
1.Bölge Müdürlüğü

Üye
Ömer YILDIZ
İst.Uls.A.Ş.Gn.Mdl.
KATILIMCI

Üye
M. Akif KANIK
Kadıköy Böl. Bşk. Tem

Üye
Yakup DEMİRHAN
Ulaşım Daire Başkanı

Üye
H.Avni CINDIK
Sahil Güv.Kom.Tem.

Üye
H.Gani AYĞUN
Uls.Dnz.Hbr.Bakanlığı
İst Liman Bşk.İği Tem

Üye
Sırac KARAYAGIZ
DLH Gen. Mdl.Tem.

Üye
Adil KARAİSMAİLOĞLU
Ulaşım Koord.Md.


Üye
Ali ÖZSOYLAR
İst.Emn.Mdl.Tem.

Üye
Ali KARAASLAN
1.Hukuk Müş.Tem.

Üye
Levent ÜNÜVAR
DHMI Gen.Mdl.Tem.

Üye
Mümin KAHVECİ
İETT Gen.Mdl.Tem.

Üye
Mustafa EROL
Top.Uls.Hiz.Müd.Tem.

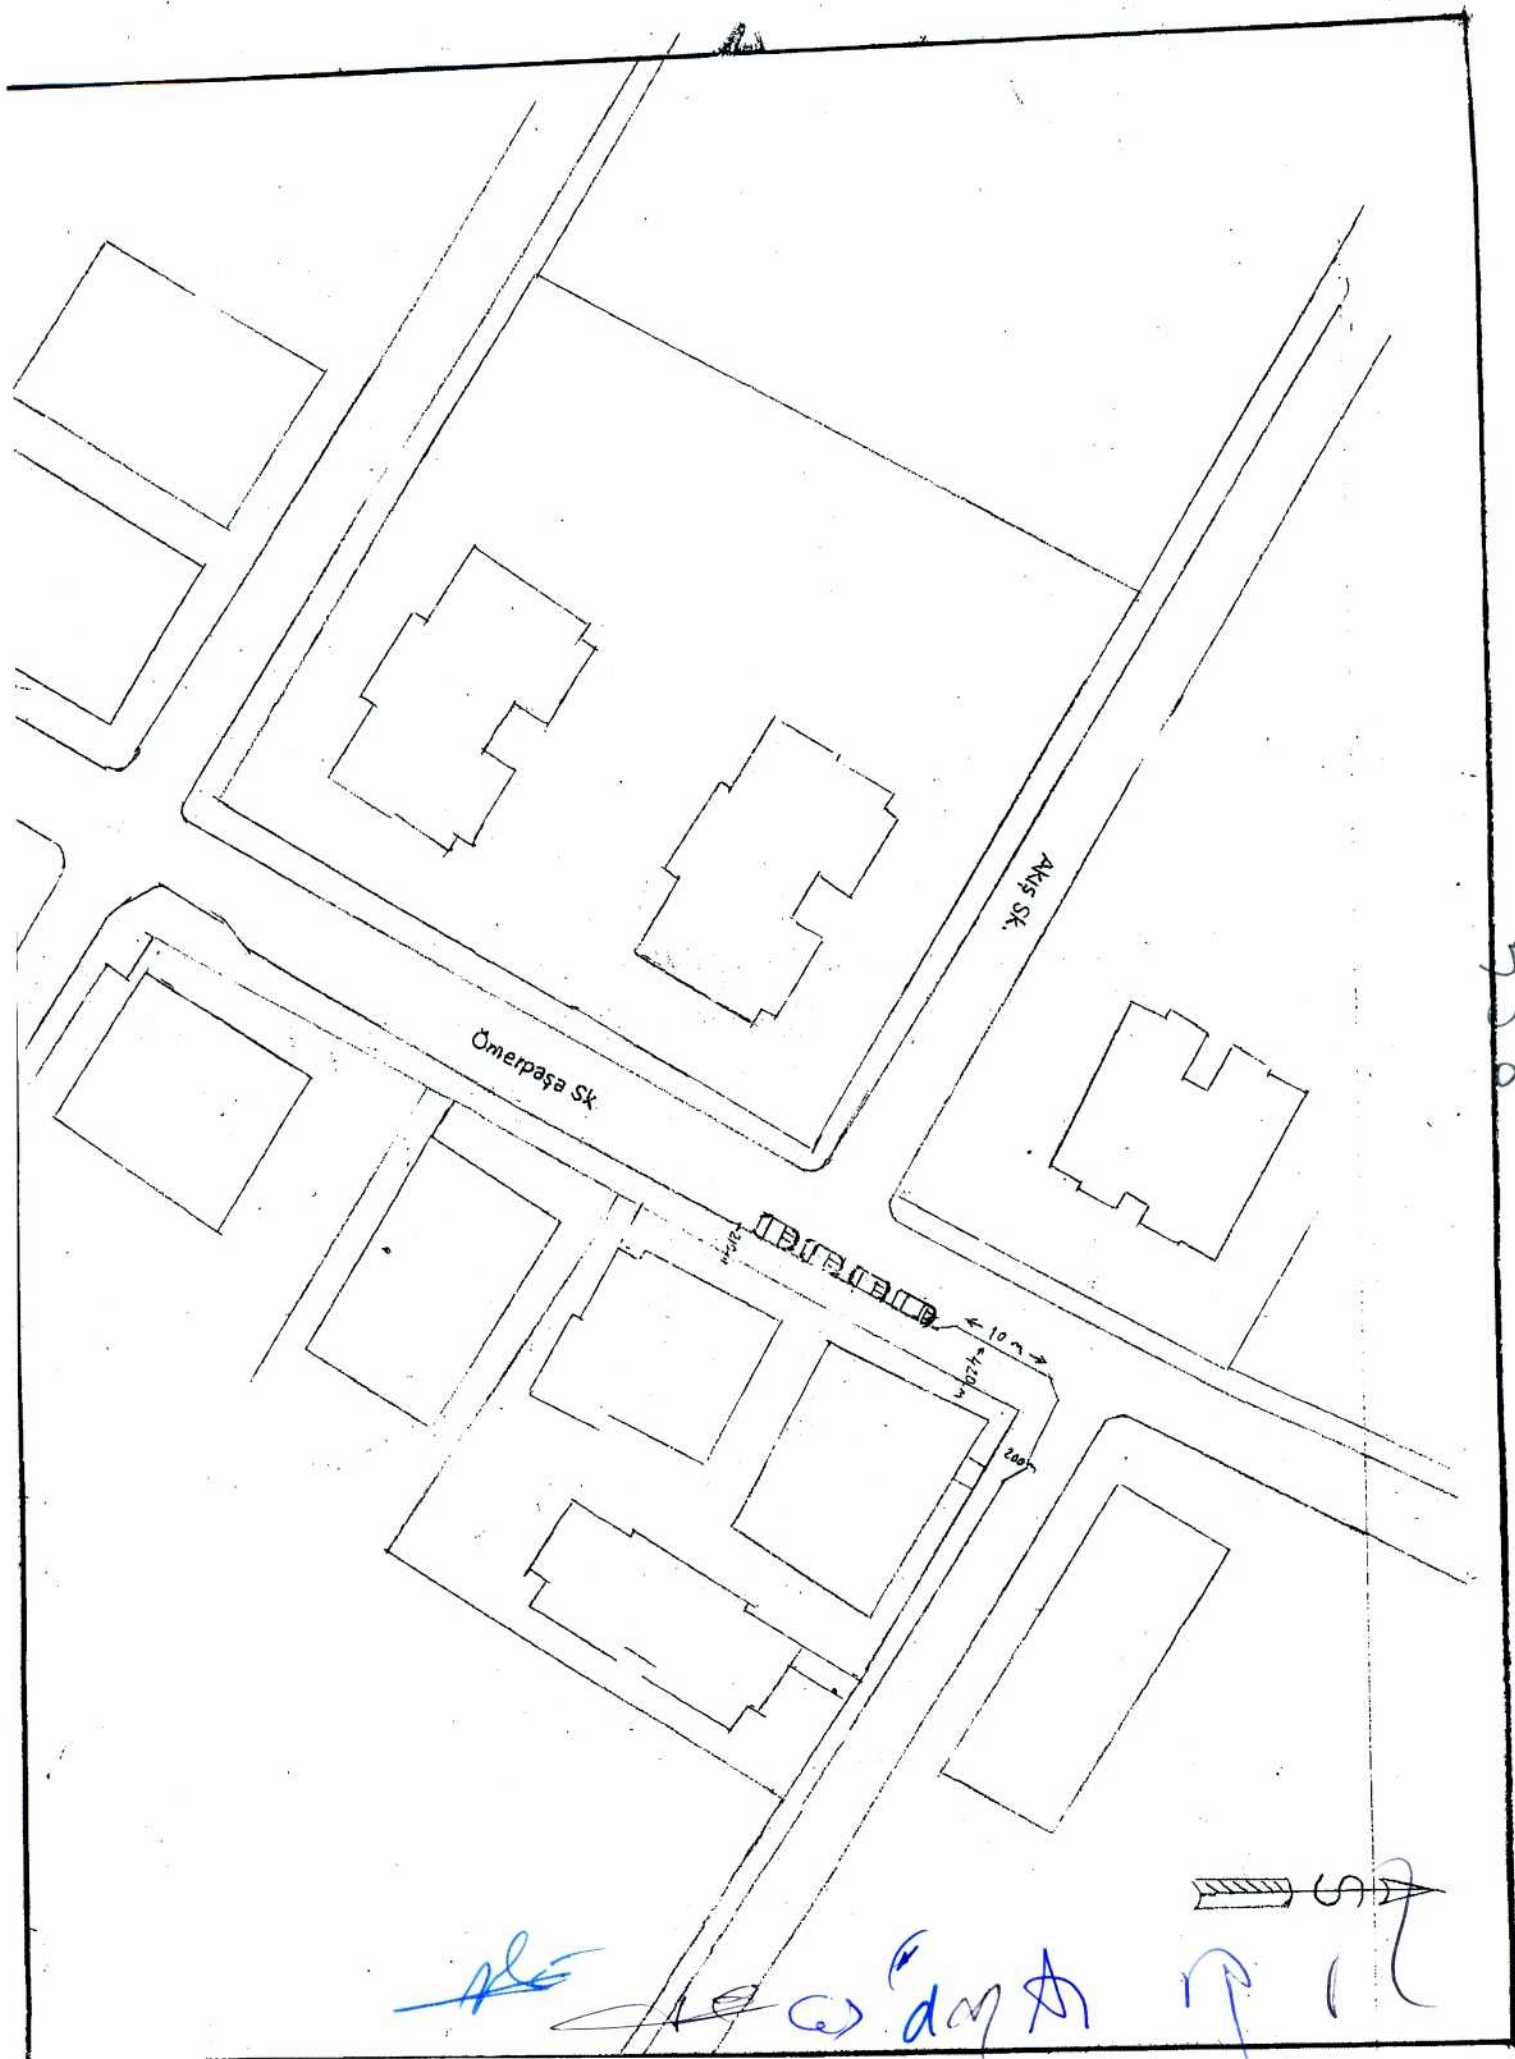

Handwritten notes in blue ink at the bottom of the page:

Handwritten notes in blue ink at the bottom of the page:

Handwritten notes in blue ink at the bottom of the page:

