

UKOME, İstanbul Büyükşehir Belediye Başkanlığı Genel Sekreteri Sn. Adem BAŞTÜRK Başkanlığında 13.09.2012 gün ve saat 15,00'da gündemindeki konuları görüşmek üzere toplandı.

- İLGİ:**
- İstanbul Taksiciler Esnaf Odası Başkanlığı'nın 02.07.2012 tarih ve 212 sayılı no' lu yazısı
 - Ticari Taksi ve Taksi Dolmuş Yönergesi.
 - Toplu Ulaşım Hizmetleri Müdürlüğü'nün 11.09.2012 tarih ve 8230 sayılı yazısı.

TEKLİF: Özel Taksi Durak Talebi. (Beyoğlu İlçesi, Sıtlüce/Kültür Taksi)

TOPLU ULAŞIM HİZMETLERİ MÜDÜRLÜĞÜ RAPORU:

İlgi (c) Toplu Ulaşım Hizmetleri Müdürlüğü raporunda;
"İlgi Ulaşım Koordinasyon Merkezi (UKOME) tarafından 25.06.2009 tarih ve 2009/3-13 sayılı kararı ile "Ticari Taksi ve Taksi Dolmuş Yönergesi" kabul edilerek yürürlüğe girmiştir.

Ticari Taksi ve Taksi Dolmuş Yönergesinde belirtilen müracaat usul ve esaslarına uygun olarak Taksi Durak Yerleri ile ilgili yapılan müracaatlar Müdürlüğümüz tarafından değerlendirilerek taleplere ilişkin olarak ilgili kurumlarında görüşleri alınmak suretiyle UKOME gündemine taşınması çalışmaları devam etmektedir.

25.06.2009 tarih ve 2009/3-13 sayılı kararı ile kabul edilerek yürürlüğe giren Ticari Taksi ve Taksi Dolmuş Yönergesinde belirtilen müracaat usul ve esasları çerçevesinde ilgili kurumlardan da uygunluk görüş yazıları alınmak suretiyle isimli unvanlı özel taksi duraklarının oluşturulması ve bu çerçevede müşteri memnuniyetinin artırılması ve trafikte yaşanan olumsuzlukların ortadan kaldırılacağı hedeflenmiştir.


Toplu Ulaşım Hizmetleri Müdürlüğü ilgi yönerge çerçevesinde müracaat usul ve esaslarına uygun olarak müracaatı yapılan ve ilgili kurumlardan uygunluk görüşleri alınan "Sıtlüce Mahallesi Akatlar Kâhya Sokak (Kar Sokak) Beyoğlu/İSTANBUL" adresinde ekli krokide gösterilen alanın **Taksi Durak Yeri** olarak düzenlenmesi, Ticari Taksi ve Taksi Dolmuş Yönergesi Madde 32(d) bendinde belirtilen "Durağa bağlı çalışacak araç sayısı seyir halindeki araçlarda dikkate alınarak UKOME kararında belirtilen durak kapasitesinin **4 katını aşamaz.**" hükmü çerçevesinde kurulan duraktaki araç sayısının artırılması için Toplu Ulaşım Hizmetleri Müdürlüğü'nden izin alınması ve mevcut yerin Taksi Durak Yeri olarak belirlenmesi için UKOME gündeminde görüşülmesi" teklif edilmektedir.

UKOME'NİN KARARI: Toplu Ulaşım Hizmetleri Müdürlüğüne 25.06.2009 tarih ve 2009/3-13 sayılı UKOME kararı ile kabul edilerek yürürlüğe giren Ticari Taksi ve Taksi Dolmuş Yönergesine göre;

- Taksi Dolmuş Yönergesi Madde: 32 (d) bendinde belirtilen " Durağa bağlı çalışacak araç sayısı seyir halindeki araçlarda dikkate alınarak UKOME kararında belirtilen durak kapasitesinin **4 katını aşamaz.**" hükmü çerçevesinde kurulan duraktaki araç sayısının artırılması ve ilave çalışacak araçlar için Toplu Ulaşım Hizmetleri Müdürlüğü'nden onay alınmasına müteakip çalışma ruhsatına işlenmesine;
- Ticari Taksi ve Taksi Dolmuş Yönergesi Madde: (37) de belirtilen Taksi Durak Yerleri Kapatma Hal ve Yöntemleri başlığında belirtilen hususların zuhur etmesi durumunda gerekli müeyyidelerin uygulanmasına;
- Sıtlüce Mahallesi Akatlar Kâhya Sokak (Kar Sokak) Beyoğlu/İSTANBUL" adresinde ekli krokide gösterilen yerin **Taksi Durak Yeri** olarak düzenlenmesine;

Karar verilmiştir.

<p>Başkan Adem BAŞTÜRK Genel Sekreter</p>	<p>Üye Muzaffer HACIMUSTAFAOĞLU Genel Sekreter Yrd.</p>	<p>Üye Yakup DEMİRHAN Ulaşım Şube Başkanı</p>	<p>Üye Haluk TUNA İst. Emn. Mdl. Tem.</p>
<p>Üye Celal SOFAK İ. Jan. Kom. Tem.</p>	<p>Üye H. Avni CINDIK Sahil Gv. Kom. Tem.</p>	<p>Üye Ali KARAAŞLAN 1. Hukuk Mş.</p>	<p>Üye Abdurrahman UÇAK Fen İřl. Dal. Břk.</p>
<p>Üye H. Gani AYGN Ulř. Dnř. Hbr. Bakanlıęı İst. Liman Břk. Jiri Tem.</p>	<p>Üye Levent NVAR DHMI Gen. Mdl. Tem.</p>	<p>Üye Mehmet Rahmi GL TCDD 1. Blge. Mdl. Tem.</p>	<p>Üye Veli AKILGAN Ulř. Dnř. Hbr. Bakanlıęı 1. Blge Mdrlę</p>
<p>Üye Mmin KAHVECI İETT Gen. Mdl. Tem.</p>	<p>Üye Sleyman GENÇ İst. Şehir Hatları Tur. A.Ş.</p>	<p>Üye mer YILDIZ İst. Ulř. A.Ş. Gn. Mdl.</p>	<p>Üye Adil KARAIMSMAİLOęLU Ulaşım Koord. Md.</p>
			<p>Üye Necdet TRKMEN MSB İst. İnř. Emi. Bl. Břk. Tem.</p>
			<p>Üye Nurdan APAYDIN TCK Gen Mdl. Tem.</p>
			<p>Üye Sra GRBAYRAZ DLH Gen. Mdl. Tem.</p>
			<p>Üye Mustafa EROL Top. Ulř. Hiz. Md.</p>

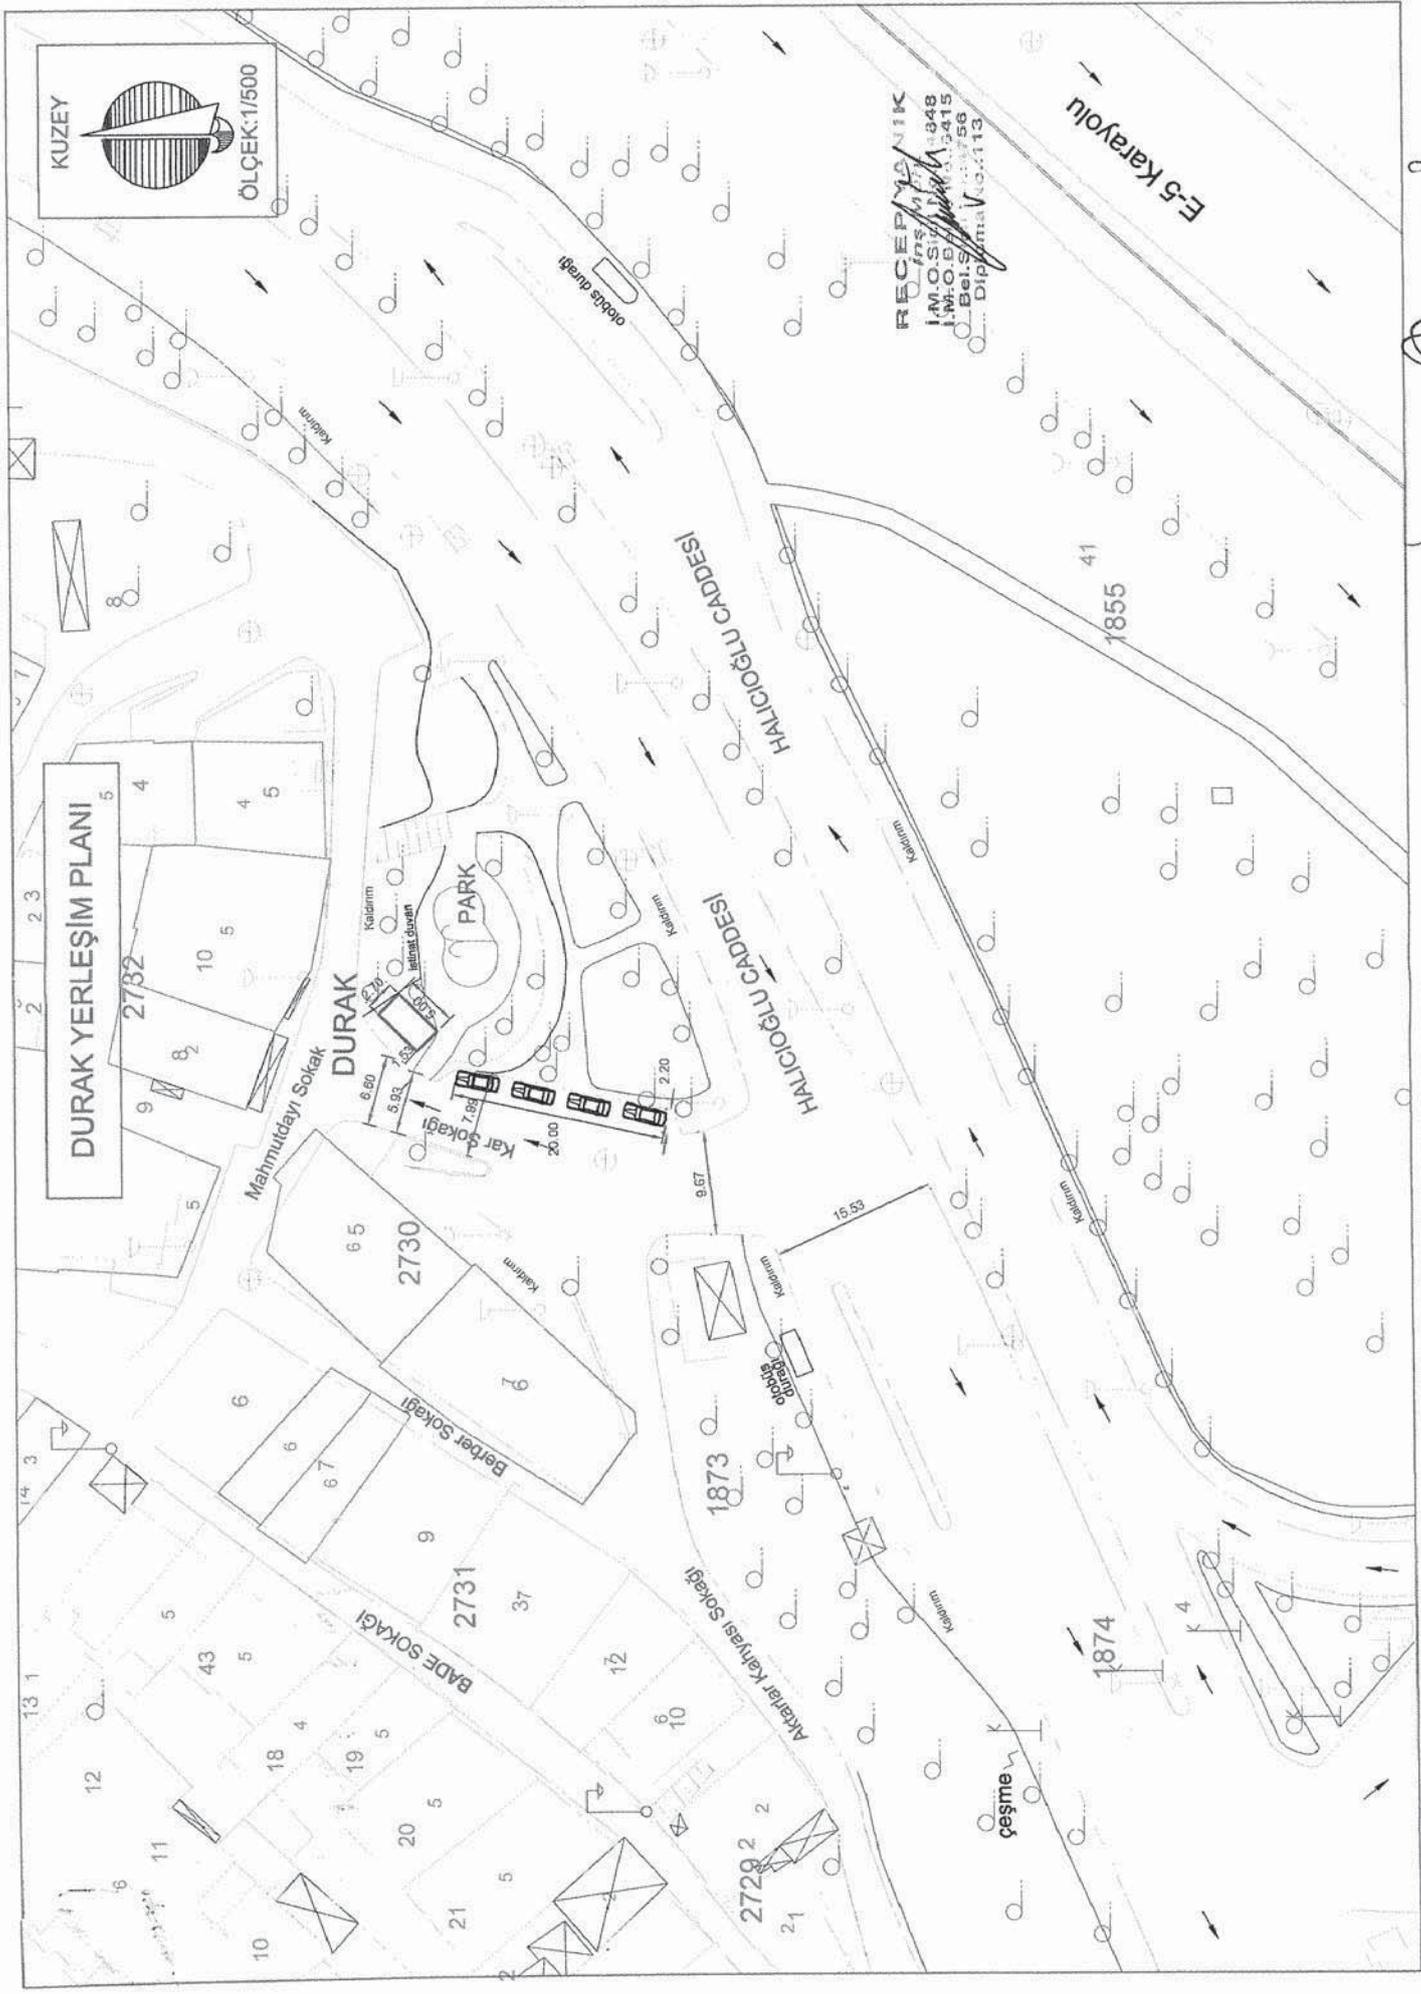

KUZUY
ÖLÇEK: 1/500

DURAK YERLEŞİM PLANI

DURAK

PARK

HALICIOĞLU CADESİ

HALICIOĞLU CADESİ

BADE SOKAĞI

BERBER SOKAĞI

KAR SOKAĞI

AKARAR KENYASI SOKAĞI

MAHMUTDAYI SOKAĞI

E-5 Karayolu

çeşme

RECEP
İNŞAAT
İMOSAN
İ.M.O.B. NO: 18415
Bel. No: 1756
Diploma No: 113

Handwritten signature and date: 2016