

**İSTANBUL BÜYÜKŞEHİR BELEDİYE BAŞKANLIĞI
ULAŞIM KOORDİNASYON MERKEZİ KARARI**

UKOME KARARI

TARİH	09.08.2012
SAYI	2012/7-9.D

UKOME, İstanbul Büyükşehir Belediye Başkanlığı Genel Sekreteri Sn. Adem BAŞTÜRK Başkanlığında 09.08.2012 gün ve saat 15.00'da gündemindeki konuları görüşmek üzere toplandı.

- İLGİ:**
- a) Ticari Taksi ve Taksi Dolmuş Yönergesi
 - b) 04.11.2010 tarih ve 2010/8-10-A2 Sayılı UKOME Kararı
 - c) Toplu Ulaşım Hizmetleri Müdürlüğü'nün 23.07.2012 tarih ve 2674 sayılı yazısı eki rapor.

TEKLİF: Taksi Durak Yeri talepleri teklifi "Göztepe Mahallesi Tütüncü Mehmet Efendi Caddesi Akış Sokak Kadıköy /İSTANBUL"

TOPU ULAŞIM HİZMETLERİ MÜDÜRLÜĞÜ RAPORU:

İlgi (c) Toplu Ulaşım Hizmetleri Müdürlüğü raporunda;
"İlgi Ulaşım Koordinasyon Merkezi (UKOME) tarafından 25.06.2009 tarih ve 2009/3-13 sayılı kararı ile "Ticari Taksi ve Taksi Dolmuş Yönergesi" kabul edilerek yürürlüğe girmiştir.

Ticari Taksi ve Taksi Dolmuş Yönergesinde belirtilen müracaat usul ve esaslarına uygun olarak Taksi Durak Yerleri ile ilgili yapılan müracaatlar Müdürlüğümüz tarafından değerlendirilerek taleplere ilişkin olarak ilgili kurumlarında görüşleri alınmak suretiyle UKOME gündemine taşınması çalışmaları devam etmektedir.

25.06.2009 tarih ve 2009/3-13 sayılı kararı ile kabul edilerek yürürlüğe giren Ticari Taksi ve Taksi Dolmuş Yönergesinde belirtilen müracaat usul ve esasları çerçevesinde ilgili kurumlardan da uygunluk görüş yazıları alınmak suretiyle isimli unvanlı özel taksi duraklarının oluşturulması ve bu çerçevede müşterileri memnuniyetinin artırılması ve trafikte yaşanan olumsuzlukların ortadan kaldırılacağı hedeflenmiştir.

Toplu Ulaşım Hizmetleri Müdürlüğü ilgi yönerge çerçevesinde müracaat usul ve esaslarına uygun olarak müracaatı yapılan ve ilgili kurumlardan görüşleri alınan ancak kurum görüşleri farklılık arz etmesi sebebi ile ilgi (b) UKOME kararına istinaden Alt komisyonda görüşülen ve uygunluğu görülen "Göztepe Mahallesi Tütüncü Mehmet Efendi Caddesi Akış Sokak Kadıköy /İSTANBUL" adresinde ekli krokide gösterilen alanın **Taksi Durak Yeri** olarak düzenlenmesi, Ticari Taksi ve Taksi Dolmuş Yönergesi Madde 32(d) bendinde belirtilen "Durağa bağlı çalışacak araç sayısı seyir halindeki araçlarda dikkate alınarak UKOME kararında belirtilen durak kapasitesinin **4 katını aşamaz.**" hükmü çerçevesinde kurulan duraktaki araç sayısının artırılması için Toplu Ulaşım Hizmetleri Müdürlüğü'nden izin alınması ve mevcut yerin Taksi Durak Yeri olarak belirlenmesi için UKOME gündeminde görüşülmesi" teklif edilmektedir.

UKOME'NİN KARARI:Toplu Ulaşım Hizmetleri Müdürlüğüne 25.06.2009 tarih ve 2009/3-13 sayılı UKOME kararı ile kabul edilerek yürürlüğe giren Ticari Taksi ve Taksi Dolmuş Yönergesine göre;

1. Taksi Dolmuş Yönergesi Madde: 32(d) bendinde belirtilen " Durağa bağlı çalışacak araç sayısı seyir halindeki araçlarda dikkate alınarak UKOME kararında belirtilen durak kapasitesinin 4 katını aşamaz." hükmü çerçevesinde kurulan duraktaki araç sayısının artırılması ve ilave çalışacak araçlar için Toplu Ulaşım Hizmetleri Müdürlüğü'nden onay alınmasına müteakip çalışma ruhsatına işlenmesine;
2. Ticari Taksi ve Taksi Dolmuş Yönergesi Madde: (37) de belirtilen Taksi Durak Yerleri Kapatma Hal ve Yöntemleri başlığında belirtilen hususların zuhur etmesi durumunda gerekli müeyyidelerin uygulanmasına;
3. "Göztepe Mahallesi Tütüncü Mehmet Efendi Caddesi Akış Sokak Kadıköy /İSTANBUL" adresinde ekli krokide gösterilen yerin **Taksi Durak Yeri** olarak düzenlenmesine;

karar verilmiştir.

Başkan
Adem BAŞTÜRK
Genel Sekreter

Üye
Muzaffer HACIMUSTAFAOĞLU
Genel Sekreter Yard.

Üye
Yakup DEMİRHAN
Ulaşım Daire Başkanı

Üye
Haluk TUNA
İst.Emn.Mdl. Tem.

Üye
Nedret TÜRKMEN
MSB İst. İlg. Emi. Böl. Bşk. Tem.

Üye
Talat SOLAK
Jan. Kom. Tem.

Üye
Hüseyin SİNAN
Sahil G.üv. Kom. Tem.

Üye
Ali KARAASLAN
1. Hukuk Müş.

Üye
Abdurrahman UÇAR
Fen. İst. Daire Bşk.

Üye
Nurdan APAYDIN
TCK Gen Mdl. Tem.

Üye
Mübin SALT
Ulş. Dnz. Hbr. Bakanlığı
İst. Liman Bşk. İlg. Tem.

Üye
Levent ÜNÜVAR
DHMİ Gen. Mdl. Tem.

Üye
Mehmet Rahmi GÜL
TCDD 1. Bölge Mdl. Tem.

Üye
Veli ATILGAN
Ulş. Dnz. Hbr. Bakanlığı
1. Bölge Müdürlüğü

Üye
Sırac KARAYAZIÇ
DLH Gen. Mdl. Tem.

Üye
Mumin KAHVECİ
İETT Gen. Mdl. Tem.

Üye
Süleyman GENÇ
İst. Şehir Hatları Tur. A.Ş.


Üye
Ömer YILDIZ
İst. Ulş. A.Ş. Gn. Mdl.

Üye
Adil KARASMAİLOĞLU
Ulaşım Koordin. Md.

Üye
Mustafa EROL
Top. Ulş. Hiz. Md.

Üye

Kadıköy Beld. Tem.
KATILMADI.

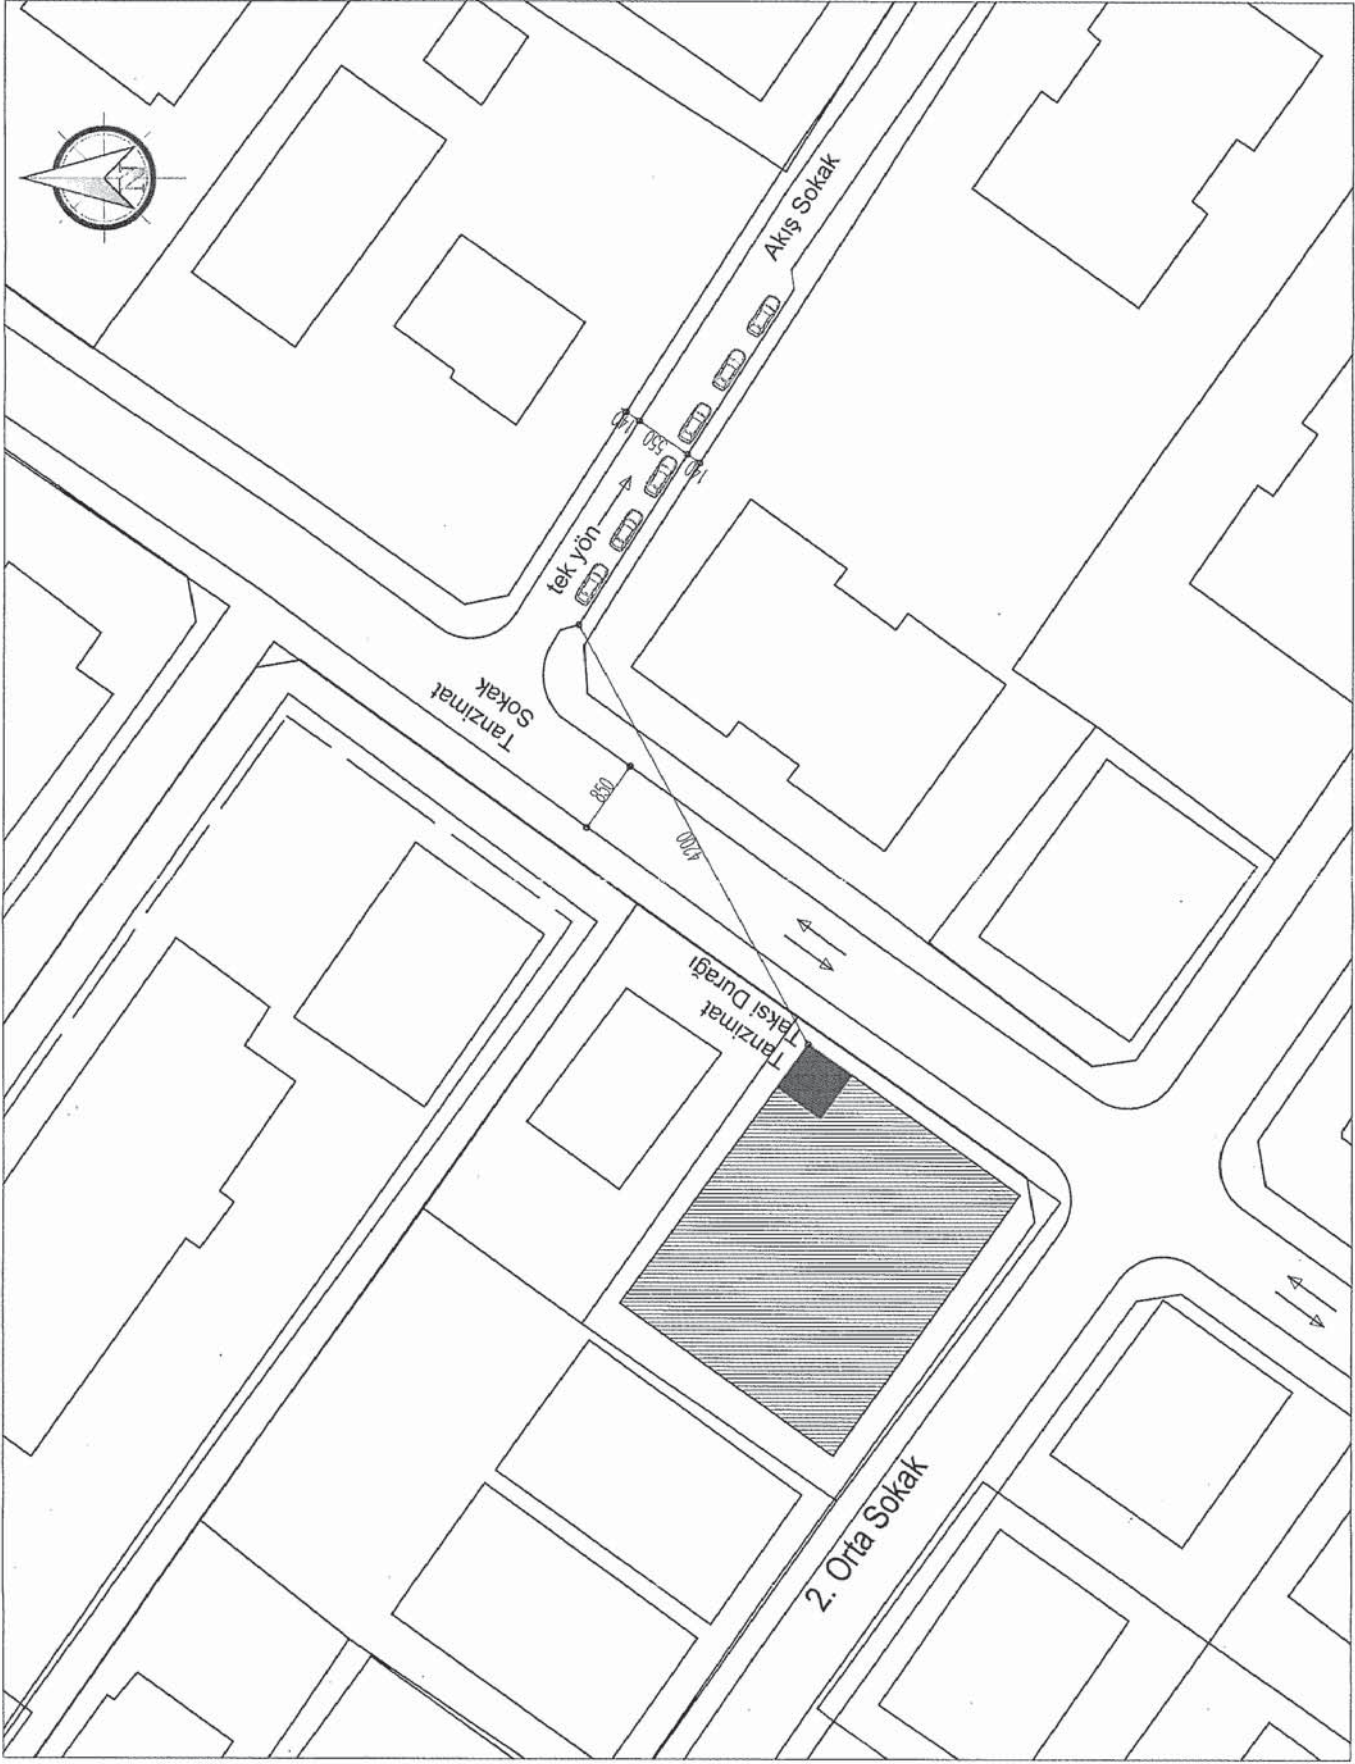

TANZİMAT TAKSİ DURAĞI YERLEŞİM PLANI

Ölçek: 1/500

plan

A