

**İSTANBUL BÜYÜKŞEHİR BELEDİYE BAŞKANLIĞI
ULAŞIM KOORDİNASYON MERKEZİ KARARI**

UKOME KARARI

TARİH	09.08.2012
SAYI	2012/7-9.L

UKOME, İstanbul Büyük Şehir Belediye Başkanlığı Genel Sekreteri Sn. Adem BAŞTÜRK Başkanlığında 09.08.2012 gün ve saat 15.00'da gündemindeki konuları görüşmek üzere toplandı.

- İLGİ:** a) Ticari Taksi ve Taksi Dolmuş Yönergesi
b) Toplu Ulaşım Hizmetleri Müdürlüğü'nün 24.07.2012 tarih ve 2691 sayılı yazısı eki rapor.

TEKLİF: Taksi Durak Yeri talepleri teklifi "İnönü Mahallesi Ulsu Caddesi No:108/B Ataşehir /İSTANBUL"

TOPU ULAŞIM HİZMETLERİ MÜDÜRLÜĞÜ RAPORU:

İlgi (b) Toplu Ulaşım Hizmetleri Müdürlüğü raporunda;

"İlgi Ulaşım Koordinasyon Merkezi (UKOME) tarafından 25.06.2009 tarih ve 2009/3-13 sayılı kararı ile "Ticari Taksi ve Taksi Dolmuş Yönergesi" kabul edilerek yürürlüğe girmiştir.

Ticari Taksi ve Taksi Dolmuş Yönergesinde belirtilen müracaat usul ve esaslarına uygun olarak Taksi Durak Yerleri ile ilgili yapılan müracaatlar Müdürlüğümüz tarafından değerlendirilerek taleplere ilişkin olarak ilgili kurumlarında görüşleri alınmak suretiyle UKOME gündemine taşınması çalışmaları devam etmektedir.

25.06.2009 tarih ve 2009/3-13 sayılı kararı ile kabul edilerek yürürlüğe giren Ticari Taksi ve Taksi Dolmuş Yönergesinde belirtilen müracaat usul ve esasları çerçevesinde ilgili kurumlardan da uygunluk görüş yazıları alınmak suretiyle isimli unvanlı özel taksi duraklarının oluşturulması ve bu çerçevede müşteri memnuniyetinin artırılması ve trafikte yaşanan olumsuzlukların ortadan kaldırılacağı hedeflenmiştir.

Toplu Ulaşım Hizmetleri Müdürlüğü ilgi yönerge çerçevesinde müracaat usul ve esaslarına uygun olarak müracaatı yapılan, ilgili kurumlardan görüşleri sorulan ve ilgili kurumların uygun görmediği "**İnönü Mahallesi Ulsu Caddesi No:108/B Ataşehir / İSTANBUL**" adresinde bulunan **Taksi Durak Yeri** olarak düzenlenmesi, Ticari Taksi ve Taksi Dolmuş Yönergesi Madde 32(d) bendinde belirtilen "Durağa bağlı çalışacak araç sayısı seyir halindeki araçlarda dikkate alınarak UKOME kararında belirtilen durak kapasitesinin **4 katını aşamaz.**" hükmü çerçevesinde kurulan duraktaki araç sayısının artırılması için Toplu Ulaşım Hizmetleri Müdürlüğü'nden izin alınması ve mevcut yerin Taksi Durak Yeri olarak belirlenmesi için UKOME gündeminde görüşülmesi" teklifi edilmektedir.

UKOME'NİN KARARI: Toplu Ulaşım Hizmetleri Müdürlüğü ilgi yönerge çerçevesinde müracaat usul ve esaslarına uygun olarak müracaatı yapılan, ilgili kurumlardan görüşleri sorulan ve ilgili kurumların uygun görmediği **İnönü Mahallesi Ulsu Caddesi No:108/B Ataşehir / İSTANBUL**" adresinde bulunan **Taksi Durak Yeri** için ekli krokide gösterildiği şekilde kavşakta kaldığı ve trafiği olumsuz yönde etkileyeceğinden yapılan müracaatın reddine karar verilmiştir.

Başkan
Adem BAŞTÜRK
Genel Sekreter

Üye
Muzaffer HACIMUSTAFAOĞLU
Genel Sekreter Yrd.

Üye
Yakup DEMİRHAN
Ulaşım Daire Başkanı

Üye
Haluk KUNA
İst.Emn.Md. Tem.

Üye
Nedret TÜRKMEN
MSB İst.Emn.Md. Bol.
Bşk. Tem.

Üye
Gökal SOLAK
İst. Liman Bk. Tem.

Üye
Hüseyin SİNAN
Sahil Gv. Kom. Tem.

Üye
Ali KARAASLAN
S. Hukuk Mv.

Üye
Abdurrahman UGAR
Fen. İst. Bk. Tem.

Üye
Nurdan APAYDIN
TCK Gen. Md. Tem.

Üye
Mubir SALT
Ulş. Dnz. Hbr. Bakanlığı
İst. Liman Bk. Tem.

Üye
Levent ÜNÜVAR
DHMİ Gen. Md. Tem.

Üye
Mehmet Rahmi GÜL
TCDD 1. Bölge. Md. Tem.

Üye
Veli ATILGAN
Ulş. Dnz. Hbr. Bakanlığı
1. Bölge Müdürlüğü

Üye
Sırac KARAYAĞIZ
D.H. Gen. Md. Tem.

Üye
Mümin KAHVECİ
İETT Gen. Md. Tem.

Üye
Süleyman GENÇ
İst. Şehir Hatları Tur. A.Ş.


Üye
İsmail YILDIZ
İst. Ulş. A.Ş. Gn. Md.

Üye
Adnan KARAIŞMAILOĞLU
Ulaşım Koord. Md.

Üye
Mustafa EROL
Top. Ulş. Hiz. Md.

Üye

Ataşehir Beld. Tem.
KATILMADI.

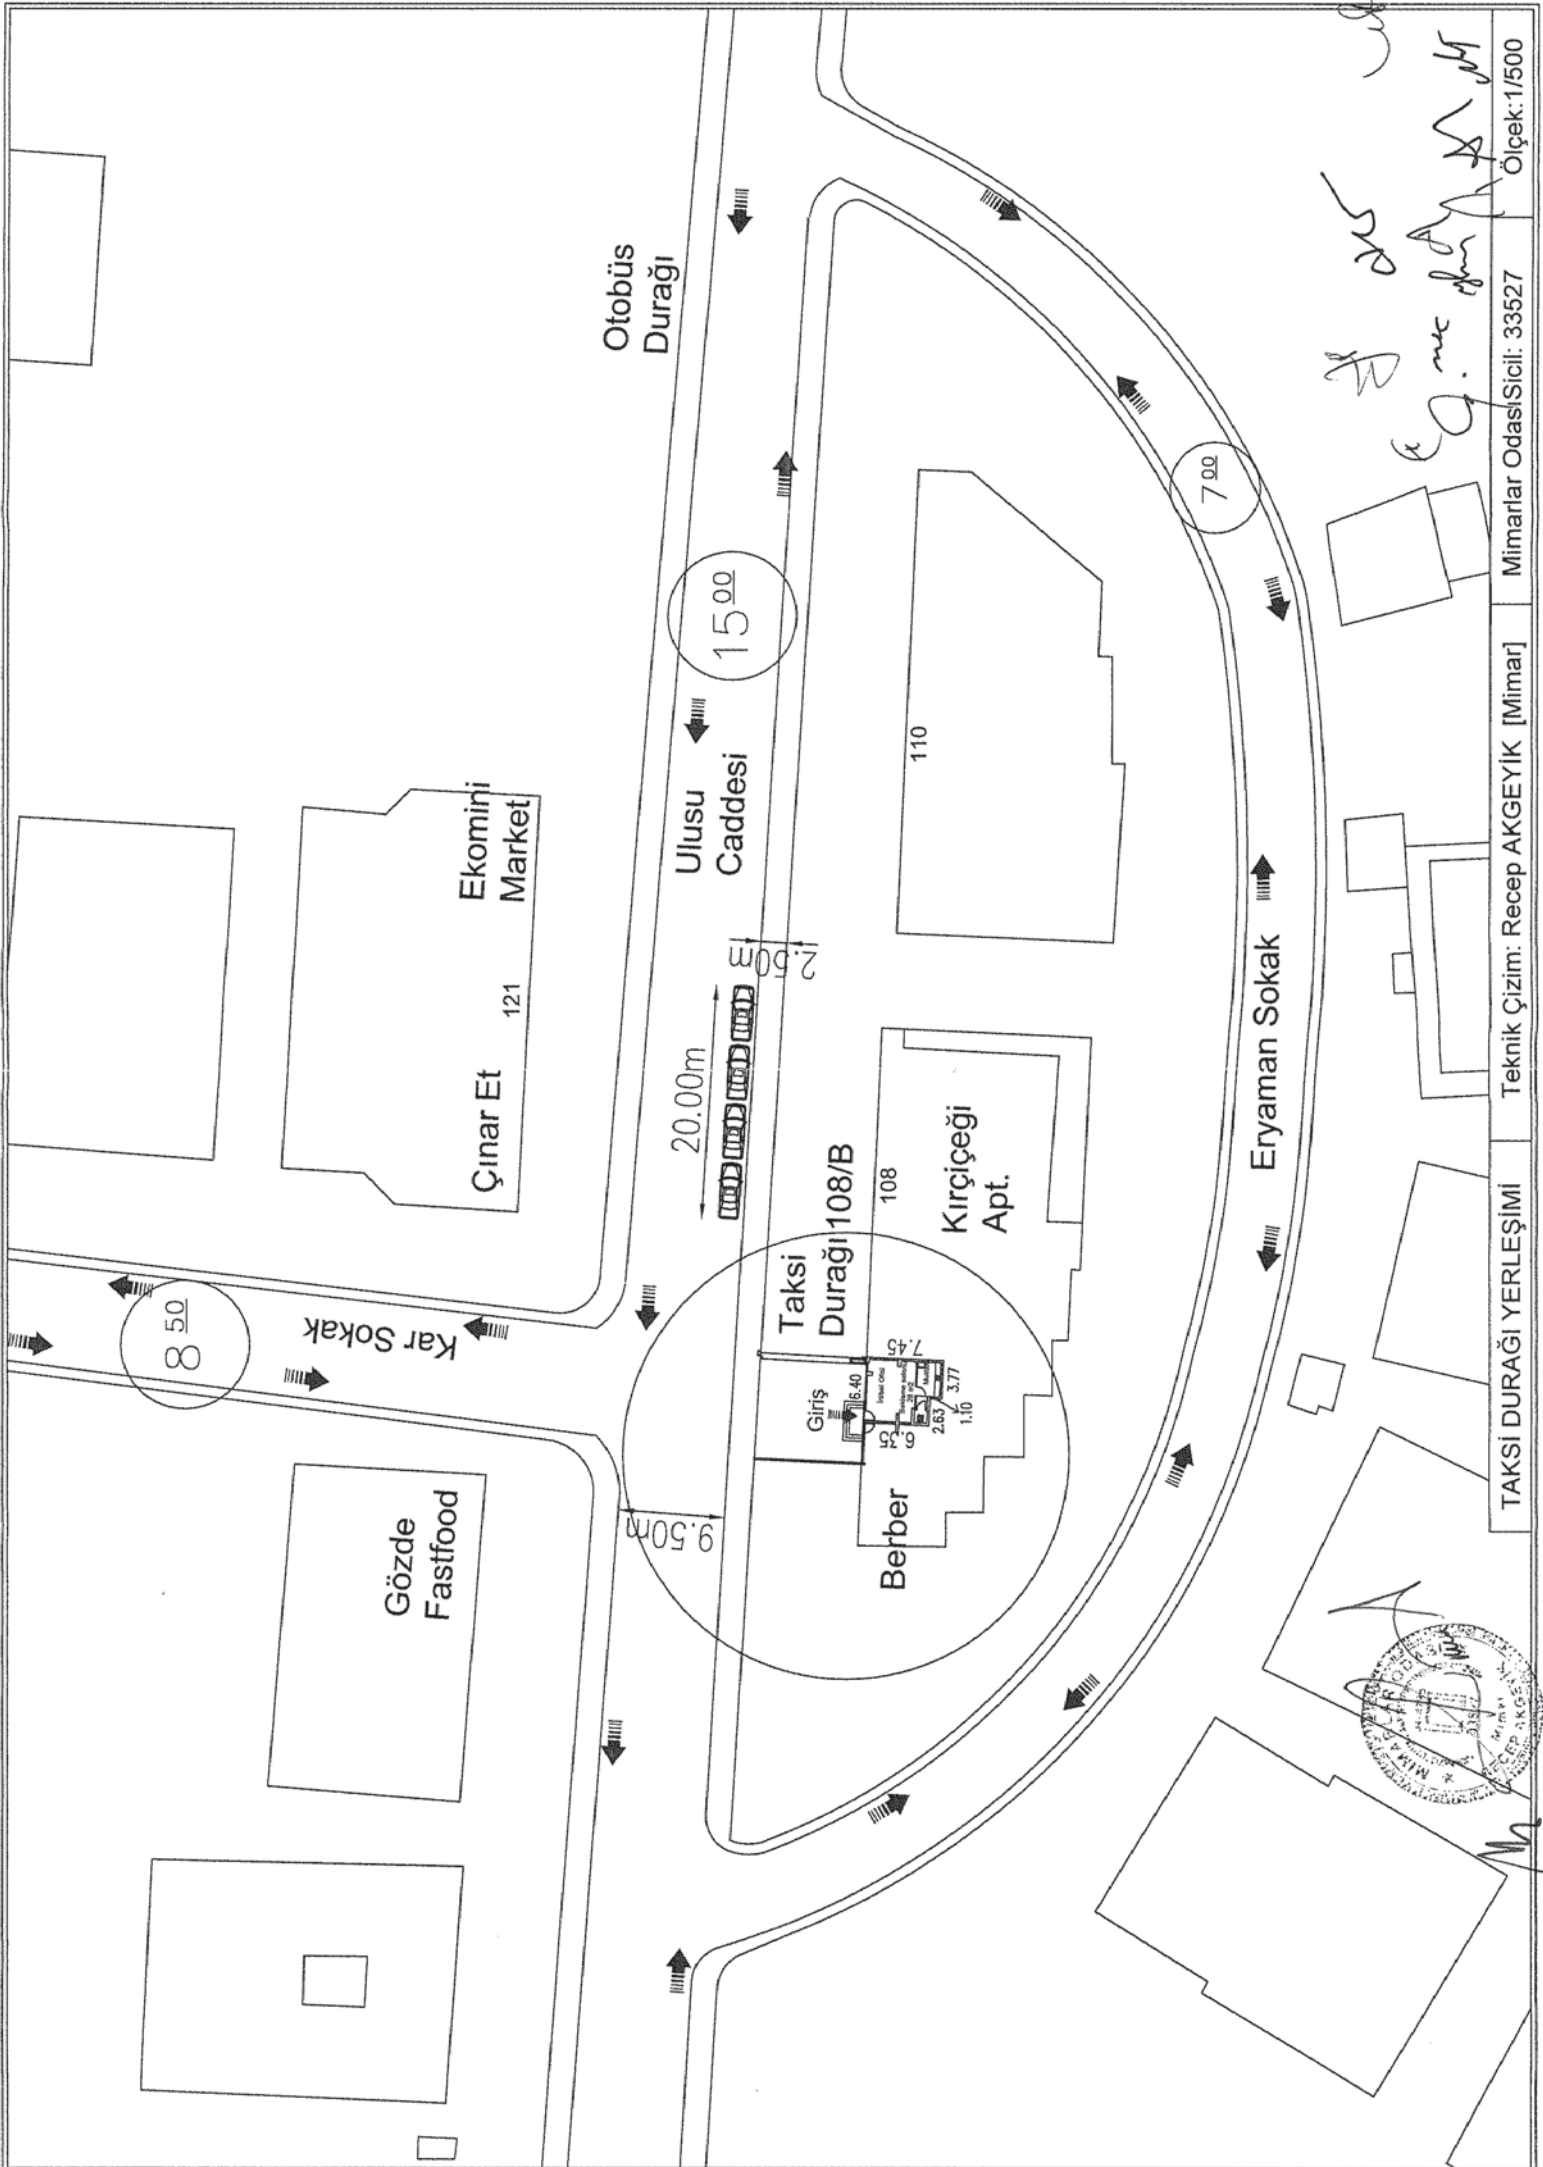

Ölçek: 1/500

Mimarlar Odası Sicil: 33527

Teknik Çizim: Recep AKGEYİK [Mimar]

TAKSİ DURAKI YERLEŞİMİ