

UKOME, İstanbul Büyük Şehir Belediye Başkanlığı Genel Sekreteri Sn. Adem BAŞTÜRK Başkanlığında 09.08.2012 gün ve saat 15.00'da gündemindeki konuları görüşmek üzere toplandı.

- İLGİ:** a) Ticari Taksi ve Taksi Dolmuş Yönergesi
b) 04.11.2010 tarih ve 2010/8-10-A2 Sayılı UKOME Kararı
c) Toplu Ulaşım Hizmetleri Müdürlüğü'nün 20.07.2012 tarih ve 2654 sayılı yazısı eki rapor.

TEKLİF: Taksi Durak Yeri talepleri teklifi "5. Gazeteciler Sitesi Yıldırım Oğuz Göker Sokak Beşiktaş /İSTANBUL"

TOPU ULAŞIM HİZMETLERİ MÜDÜRLÜĞÜ RAPORU:

İlgi (c) Toplu Ulaşım Hizmetleri Müdürlüğü raporunda;
"İlgi Ulaşım Koordinasyon Merkezi (UKOME) tarafından 25.06.2009 tarih ve 2009/3-13 sayılı kararı ile "Ticari Taksi ve Taksi Dolmuş Yönergesi" kabul edilerek yürürlüğe girmiştir.

Ticari Taksi ve Taksi Dolmuş Yönergesinde belirtilen müracaat usul ve esaslarına uygun olarak Taksi Durak Yerleri ile ilgili yapılan müracaatlar Müdürlüğümüz tarafından değerlendirilerek taleplere ilişkin olarak ilgili kurumlarında görüşleri alınmak suretiyle UKOME gündemine taşınması çalışmaları devam etmektedir.

25.06.2009 tarih ve 2009/3-13 sayılı kararı ile kabul edilerek yürürlüğe giren Ticari Taksi ve Taksi Dolmuş Yönergesinde belirtilen müracaat usul ve esasları çerçevesinde ilgili kurumlardan da uygunluk görtüş yazıları alınmak suretiyle isimli unvanlı özel taksi duraklarının oluşturulması ve bu çerçevede müşteri memnuniyetinin artırılması ve trafikte yaşanan olumsuzlukların ortadan kaldırılacağı hedeflenmiştir.

Toplu Ulaşım Hizmetleri Müdürlüğü ilgi yönerge çerçevesinde müracaat usul ve esaslarına uygun olarak müracaatı yapılan ve ilgili kurumlardan görüşleri alınan ancak kurum görüşleri farklılık arz etmesi sebebi ile ilgi (b) UKOME kararına istinaden Alt komisyonda görüşülen ve uygunluğu görülmemeyen "5. Gazeteciler Sitesi Yıldırım Oğuz Göker Sokak Beşiktaş /İSTANBUL" adresinde ekli krokide gösterilen alanın Taksi Durak Yeri olarak düzenlenmesi, Ticari Taksi ve Taksi Dolmuş Yönergesi Madde 32(d) bendinde belirtilen "Durağa bağlı çalışacak araç sayısı seyir halindeki araçlarda dikkate alınarak UKOME kararında belirtilen durak kapasitesinin 4 katını aşamaz." hükmü çerçevesinde kurulan duraktaki araç sayısının artırılması için Toplu Ulaşım Hizmetleri Müdürlüğü'nden izin alınması ve mevcut yerin Taksi Durak Yeri olarak belirlenmesi için UKOME gündeminde görüşülmesi" teklif edilmektedir.

UKOME'NİN KARARI: Toplu Ulaşım Hizmetleri Müdürlüğü ilgi yönerge çerçevesinde müracaat usul ve esaslarına uygun olarak müracaatı yapılan ve ilgili kurumlardan görüşleri alınan ancak kurum görüşleri farklılık arz etmesi sebebi ile ilgi (b) UKOME kararına istinaden Alt komisyonda görüşülen ve uygunluğu görülmemeyen "5. Gazeteciler Sitesi Yıldırım Oğuz Göker Sokak Beşiktaş /İSTANBUL" adresinde bulunan Taksi Durak Yeri için ekli krokide gösterildiği şekilde yolun solunda kaldığı, kavşakta kaldığı ve trafiği olumsuz yönde etkileyeceğinden yapılan müracaatın reddine karar verilmiştir.

Başkan
Adem BAŞTÜRK
Genel Sekreter

Üye
Muzaffer HACIMUSTAFAOĞLU
Genel Sekreter Yrd.

Üye
Yakup DEMİRHAN
Ulaşım Daire Başkanı

Üye
Haluk TUNA
İst.Emn.Mdl. Tem.

Üye
Necdet TÜRKMEN
MSB İst.İng.Emn. Böl.
Bşk. Tem.

Üye
Zelal SOLAK
İl Jan. Kom. Tem.

Üye
Hüseyin SİNAN
Sahil Gv. Kom. Tem.

Üye
Ali KARAASLAN
1. Hakuk Mvş.

Üye
Abdullahman UÇAK
Pen. İşl. Daire Başkanı

Üye
Nurdan APAYDIN
TCK Gen. Mdl. Tem.

Üye
Mubîn SALT
Ulş. Dnz. Hbr. Bakanlığı
İst. Liman Böl. İlğı. Tem.

Üye
Levent UNÜVAR
DHMİ Gen. Mdl. Tem.

Üye
Mehmet Rahmi GÜL
TCDD 1. Bölge. Mdl. Tem.

Üye
Veli ATILGAN
Ulş. Dnz. Hbr. Bakanlığı
1. Bölge Müdürlüğü

Üye
Yusuf KARAHAN
DLH Gen. Mdl. Tem.

Üye
Mümin KAHVECİ
İETT Gen. Mdl. Tem.

Üye
Süleyman GENÇ
İst. Şehir Hatları Tur. A.Ş.

Üye
Ömer YILDIZ
İst. Ulş. A.Ş. Gn. Mdl.



Üye
Ali KARASMAİLOĞLU
Ulaşım Koord. Md.

Üye
Mustafa EROL
Top. Ulş. Hiz. Md.

Üye

Beşiktaş Beld. Tem.
KATILMADI.

DURAK YERLEŞİM PLANI

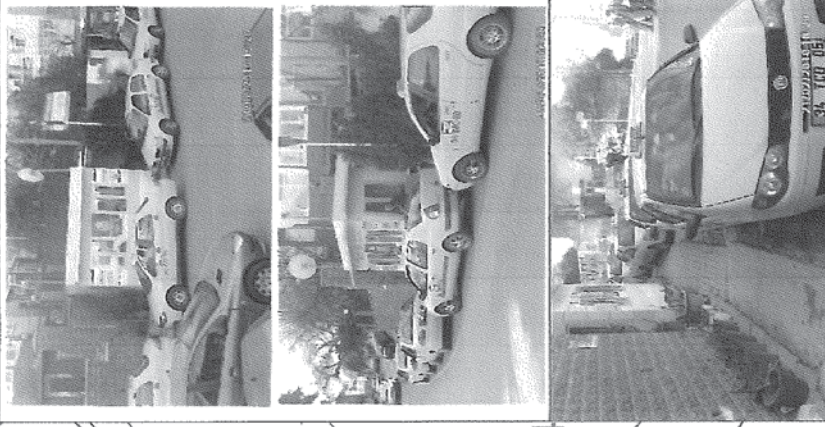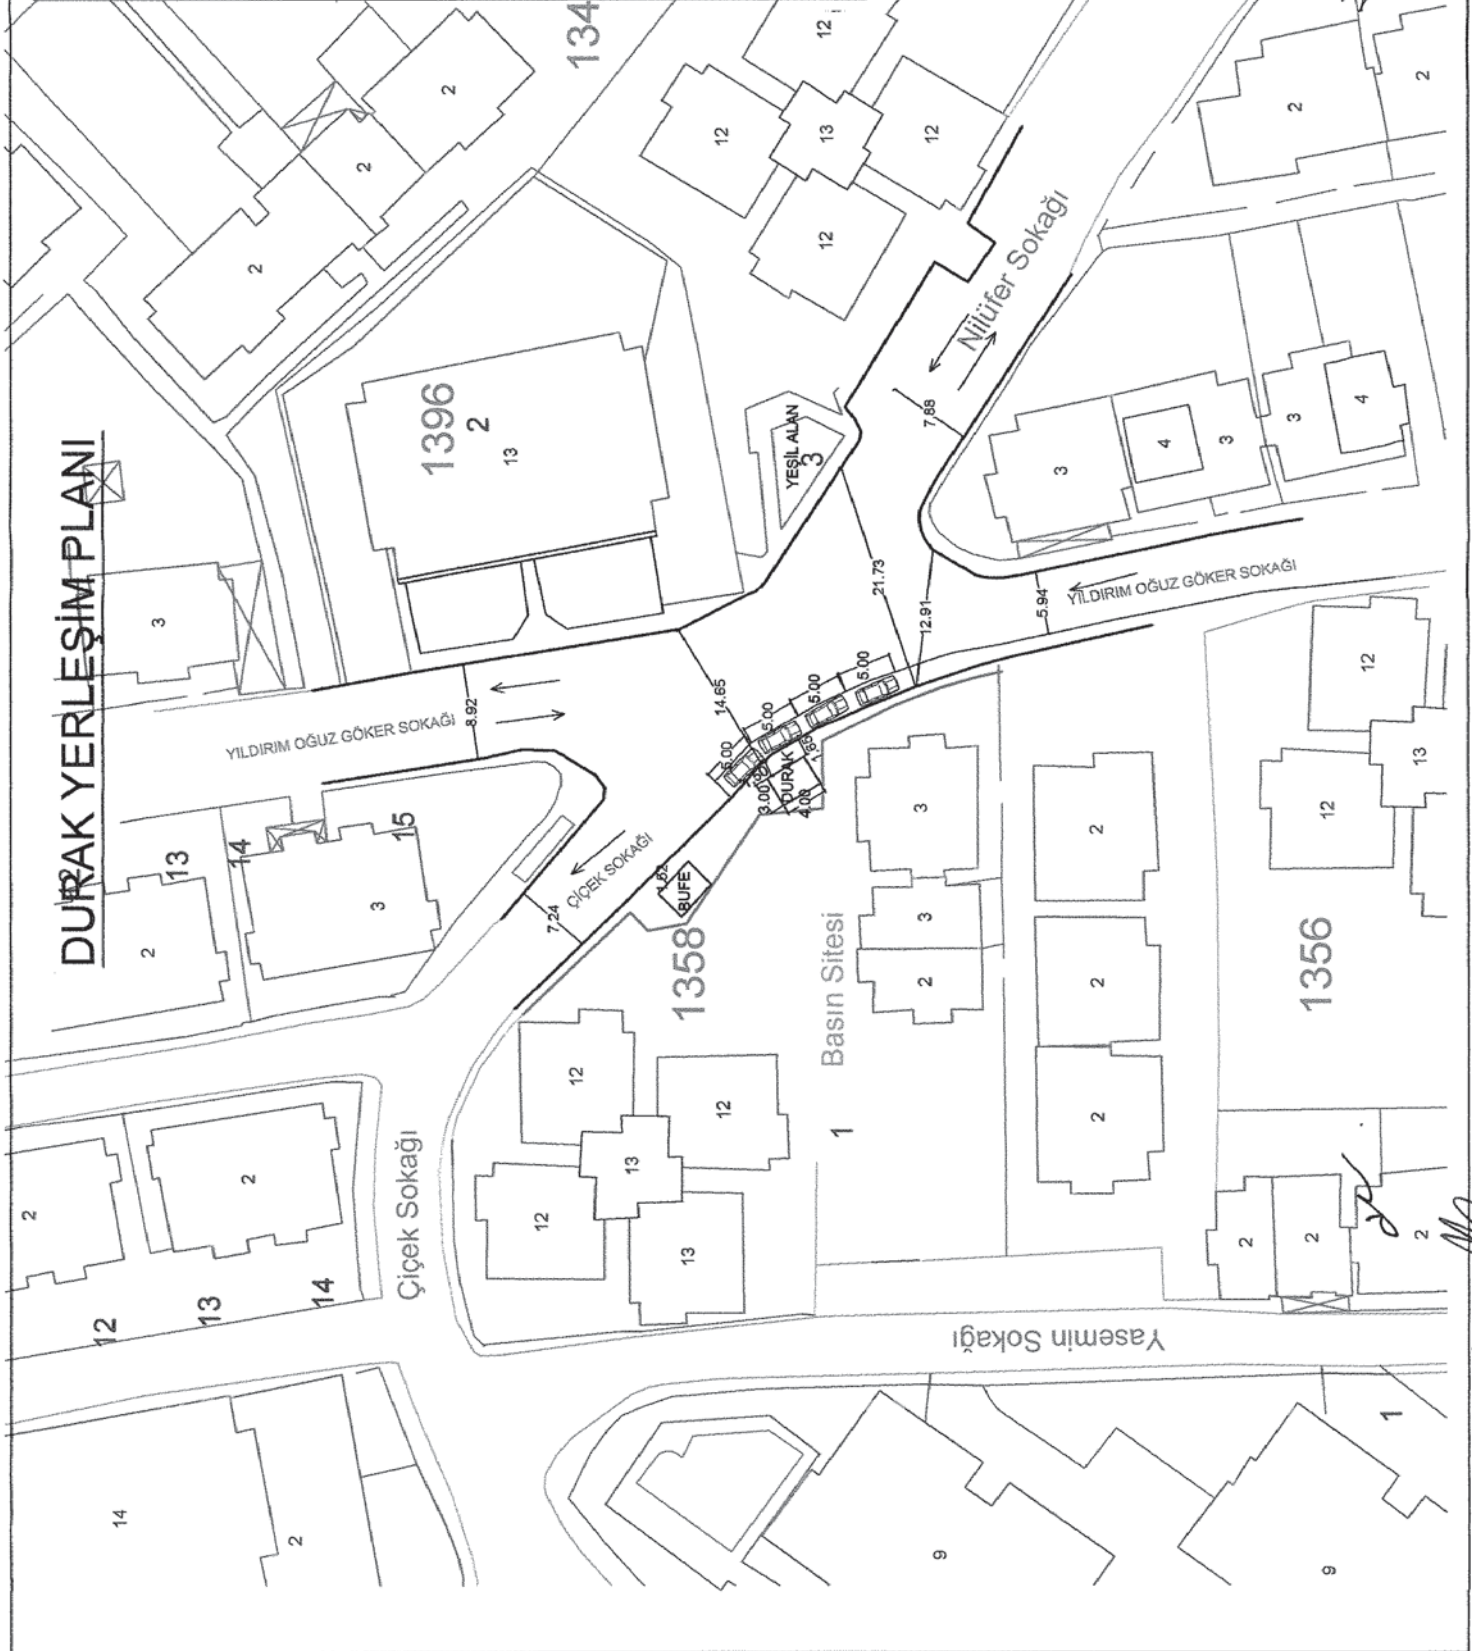

1/500
25.10.2010

KARTAL HARİTA

B.Evler - İstanbul
(212) 441 96 06
441 97 55

kartalharita@gmail.com

meçp. A. D. H. H. H.