

**T.C**  
**İSTANBUL BÜYÜKŞEHİR BELEDİYE BAŞKANLIĞI**  
**ULAŞIM KOORDİNASYON MERKEZİ KARARI**

**UKOME KARARI**

<b>TARİH</b>	31.05.2012
<b>SAYI</b>	2012/4- 13.A.2

UKOME, İstanbul Büyük Şehir Belediye Başkanlığı Genel Sekreteri Sn. Adem BAŞTÜRK Başkanlığında 31.05.2012 gün ve saat 14.00'da gündemdeki konuları görüşmek üzere toplandı.

- İLGİ:** a) Ticari Taksi ve Taksi Dolmuş Yönergesi  
 b) Toplu Ulaşım Hizmetleri Müdürlüğü'nün 23.05.2012 tarih ve 1852 sayılı yazısı eki raporu..

**TEKLİF:** Taksi Durak Yeri Talepleri "Sadık Konut Dev Has Taksi Durağı (Zuhuratbaba Mahallesi Karabul Cad. Bakırköy )"

**TOPLU ULAŞIM HİZMETLERİ MÜDÜRLÜĞÜ RAPORU:**

İlgî (b) Toplu Ulaşım Hizmetleri Müdürlüğü raporunda,  
 "İlgî (b) Ulaşım Koordinasyon Merkezi (UKOME) tarafından 25.06.2009 tarih ve 2009/3-13 sayılı kararı ile "Ticari Taksi ve Taksi Dolmuş Yönergesi" kabul edilerek yürürlüğe girmiştir.


Ticari Taksi ve Taksi Dolmuş Yönergesinde belirtilen müracaat usul ve esaslarına uygun olarak Taksi Durak Yerleri ile ilgili yapılan müracaatlar Müdürlüğümüz tarafından değerlendirilerek taleplere ilişkin olarak ilgili kurumlarında görüşleri alınmak suretiyle UKOME gündemine taşınması çalışmaları devam etmektedir.

25.06.2009 tarih ve 2009/3-13 sayılı kararı ile kabul edilerek yürürlüğe giren Ticari Taksi ve Taksi Dolmuş Yönergesinde belirtilen müracaat usul ve esasları çerçevesinde ilgili kurumlardan da uygunluk görüş yazıları alınmak suretiyle isimli unvanlı özel taksi duraklarının oluşturulması ve bu çerçevede müşteri memnuniyetinin artırılması ve trafikte yaşanan olumsuzlukların ortadan kaldırılacağı hedeflenmiştir.


Toplu Ulaşım Hizmetleri Müdürlüğü ilgi yönerge çerçevesinde müracaat usul ve esaslarına uygun olarak müracaati yapılan ve ilgili kurumlardan uygunluk görüşleri alınan "Zuhurat Baba Mahallesi Karabul Cadde Bakırköy İSTANBUL" adresinde ekli krokide gösterilen alanın Taksi Durak Yeri olarak düzenlenmesi, Ticari Taksi ve Taksi Dolmuş Yönergesi Madde 32(d) bендinde belirtilen "Durağa bağlı çalışacak araç sayısı seyir halindeki araçlarda dikkate alınarak UKOME kararında belirtilen durak kapasitesinin 4 katını aşamaz." hükmü çerçevesinde kurulan duraktaki araç sayısının artırılması için Toplu Ulaşım Hizmetleri Müdürlüğü'nden izin alınması ve mevcut yerin Taksi Durak Yeri olarak belirlenmesi için UKOME gündemde görüşülmeli" teklif edilmektedir.

**UKOME'NİN KARARI:** Toplu Ulaşım Hizmetleri Müdürlüğüne 25.06.2009 tarih ve 2009/3-13 sayılı UKOME kararı ile kabul edilerek yürürlüğe giren Ticari Taksi ve Taksi Dolmuş Yönergesine göre;

1. Taksi Dolmuş Yönergesi Madde: 32(d) bендinde belirtilen "Durağa bağlı çalışacak araç sayısı seyir halindeki araçlarda dikkate alınarak UKOME kararında belirtilen durak kapasitesinin 4 katını aşamaz." hükmü çerçevesinde kurulan duraktaki araç sayısının artırılması ve ilave çalışacak araçlar için Toplu Ulaşım Hizmetleri Müdürlüğü'nden onay alınmasına müteakip çalışma ruhsatına işlenmesine;
  2. Ticari Taksi ve Taksi Dolmuş Yönergesi Madde: (37) de belirtilen Taksi Durak Yerleri Kapatma Hal ve Yöntemleri başlığında belirtilen hususların zuhur etmesi durumunda gerekli müeyyidelerin uygulanmasına;
  3. "Zuhurat Baba Mahallesi Karabul Cadde Bakırköy İSTANBUL" adresinde ekli krokide gösterilen yerin Taksi Durak Yeri olarak düzenlenmesine;
- karar verilmiştir.

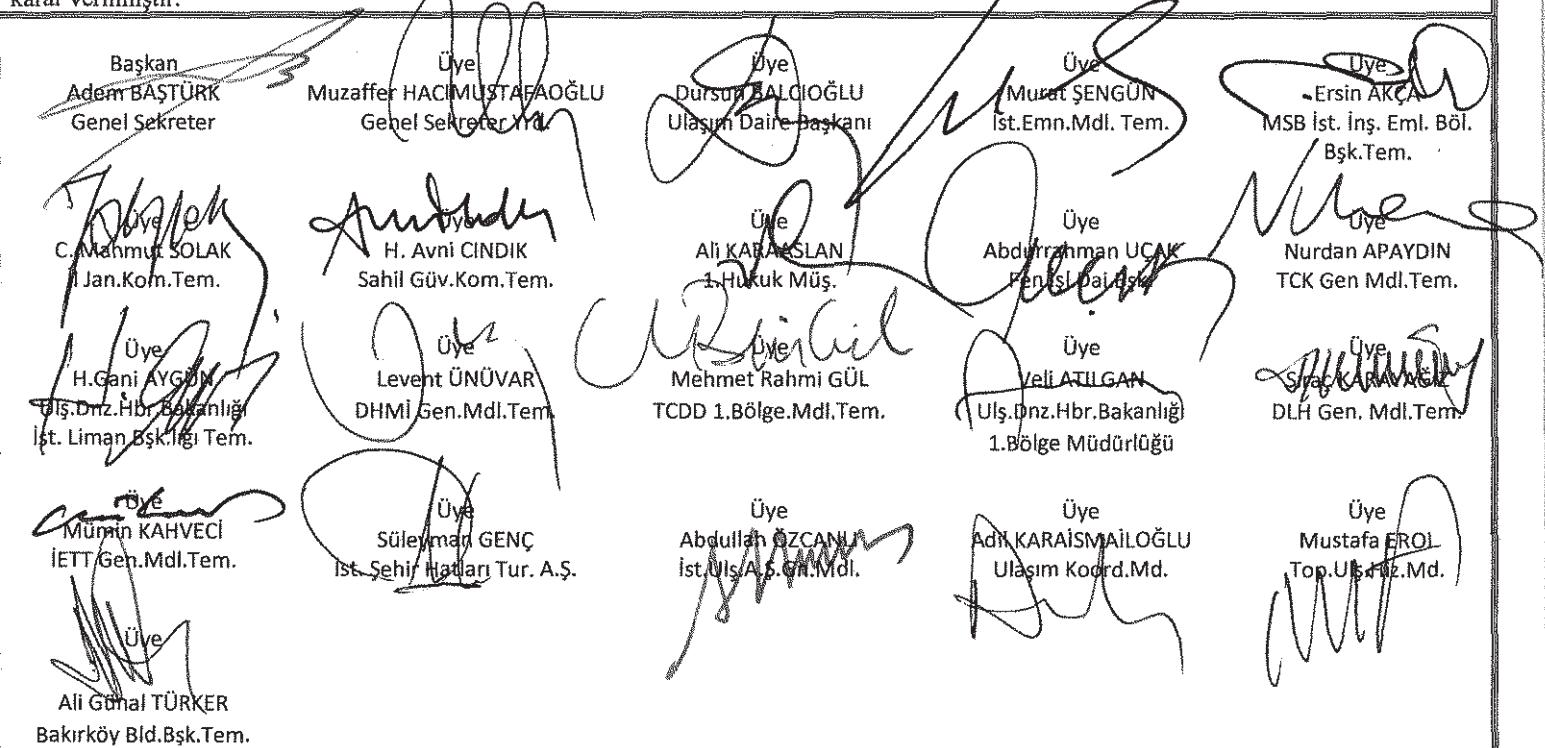

# **DURAK YERLEŞİM PLANI**

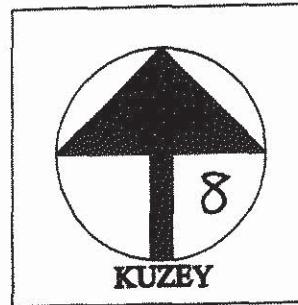

ÖLÇEK : 1/500

