

TARİH	19.04.2012
SAYI	2012/3-16.A.4

UKOME, İstanbul Büyükşehir Belediye Başkanlığı Genel Sekreteri Sn. Adem BAŞTÜRK Başkanlığında 19.04.2012 gün ve saat 14.00'da gündemindeki konuları görüşmek üzere toplandı.

- İLGİ:** a) Ticari Taksi ve Taksi Dolmuş Yönergesi  
b) Toplu Ulaşım Hizmetleri Müdürlüğü'nün 02.04.2012 tarih ve 1285 sayılı raporu.  
c) 04.11.2010-A2 Sayılı UKOME Kararı

**TEKLİF:** Taksi Durak Talepleri "Hürriyet Bulvarı İhlas Caddesi Beylikdüzü"

**TOPLU ULAŞIM HİZMETLERİ MÜDÜRLÜĞÜ RAPORU:**

İlgi (b) Toplu Ulaşım Hizmetleri Müdürlüğü raporunda;  
"İlgi (a) Ulaşım Koordinasyon Merkezi (UKOME) tarafından 25.06.2009 tarih ve 2009/3-13 sayılı kararı ile "Ticari Taksi ve Taksi Dolmuş Yönergesi" kabul edilerek yürürlüğe girmiştir.

Ticari Taksi ve Taksi Dolmuş Yönergesinde belirtilen müracaat usul ve esaslarına uygun olarak Taksi Durak Yerleri ile ilgili yapılan müracaatlar Müdürlüğümüz tarafından değerlendirilerek taleplere ilişkin olarak ilgili kurumlarında görüşleri alınmak suretiyle UKOME gündemine taşınması çalışmaları devam etmektedir.

25.06.2009 tarih ve 2009/3-13 sayılı kararı ile kabul edilerek yürürlüğe giren Ticari Taksi ve Taksi Dolmuş Yönergesinde belirtilen müracaat usul ve esasları çerçevesinde ilgili kurumlardan da uygunluk görüş yazıları alınmak suretiyle isimli unvanlı özel taksi duraklarının oluşturulması ve bu çerçevede müşteri memnuniyetinin artırılması ve trafikte yaşanan olumsuzlukların ortadan kaldırılacağı hedeflenmiştir.

Toplu Ulaşım Hizmetleri Müdürlüğü ilgi yönerge çerçevesinde müracaat usul ve esaslarına uygun olarak müracaatı yapılan ve ilgili kurumlardan görüşleri alınan ancak kurum görüşleri farklılık arz etmesi sebebi ile ilgi (c) UKOME kararına istinaden Alt komisyonda görüşülen ve uygunluğu görülen "Yakuplu Mahallesi Hürriyet Bulvarı İhlas Caddesi 240 Sokak Beylikdüzü /İSTANBUL" adresinde ekli krokide gösterilen alanın Taksi Durak Yeri olarak düzenlenmesi, Ticari Taksi ve Taksi Dolmuş Yönergesi Madde 32(d) bendinde belirtilen "Durağa bağlı çalışacak araç sayısı seyir halindeki araçlarda dikkate alınarak UKOME kararında belirtilen durak kapasitesinin **4 katını aşamaz.**" hükmü çerçevesinde kurulan duraktaki araç sayısının artırılması için Toplu Ulaşım Hizmetleri Müdürlüğü'nden izin alınması ve mevcut yerin Taksi Durak Yeri olarak belirlenmesi için UKOME gündeminde görüşülmesi" teklif edilmektedir.


**UKOME'NİN KARARI:**Toplu Ulaşım Hizmetleri Müdürlüğüne 25.06.2009 tarih ve 2009/3-13 sayılı UKOME kararı ile kabul edilerek yürürlüğe giren Ticari Taksi ve Taksi Dolmuş Yönergesine göre;

- "Yakuplu Mahallesi Hürriyet Bulvarı İhlas Caddesi 240 Sokak Beylikdüzü /İSTANBUL" adresinde ekli krokide gösterilen yerin Taksi Durak Yeri olarak düzenlenmesine;
  - Taksi Dolmuş Yönergesi Madde: 32(d) bendinde belirtilen " Durağa bağlı çalışacak araç sayısı seyir halindeki araçlarda dikkate alınarak UKOME kararında belirtilen durak kapasitesinin **4 katını aşamaz.**" hükmü çerçevesinde kurulan duraktaki araç sayısının artırılması ve ilave çalışacak araçlar için Toplu Ulaşım Hizmetleri Müdürlüğü'nden onay alınmasına müteakip çalışma ruhsatına işlenmesine;
  - Ticari Taksi ve Taksi Dolmuş Yönergesi Madde: (37) de belirtilen Taksi Durak Yerleri Kapatma Hal ve Yöntemleri başlığında belirtilen hususların zuhur etmesi durumunda gerekli müeyyidelerin uygulanmasına;
- karar verilmiştir.

Başkan Adem BAŞTÜRK Genel Sekreter	Üye Muzaffer HACIMUSTAFAOĞLU Genel Sekreter Yrd.	Üye Dursun BALCIOĞLU Ulaşım Daire Başkanı	Üye Murat ŞENGÜN İst.Emn.Mdl. Tem.	Üye Ersin AKÇA MSB İst. İnş. Eml. Böl. Bşk.Tem.
Üye C. Mahmut SOLAK İl. Jan. Kom. Tem.	Üye H. Avni CINDIK Sahil Güv. Kom. Tem.	Üye Ali KARMAŞLAN 1. Fluk. Müş.	Üye Abdülrahman UÇAK Fen. İst. Daire Bşk.	Üye Nurdan APAYDIN TCK Gen Mdl. Tem.
Üye Mustafa AZMAN Denizcilik. Müs. Tem.	Üye Levent ÜNÜVAR DHMİ Gen. Mdl. Tem.	Üye Mehmet Rahmi GÜL TCDD 1. Bölge. Mdl. Tem.	Üye Hamza DEMİRDELEN Ulaş. Dnz. Hbr. Bakanlığı 1. Bölge Müdürlüğü	Üye M. Ziya ERDEM DLH Gen. Mdl. Tem.
Üye Mümin KAHVECI İETT Gen. Mdl. Tem.	Üye Süleyman GENÇ İst. Şehircilik ve Tur. A.Ş.	Üye Abdullah ÖZCANLI İst. Ulaş. A.Ş. Gn. Mdl.	Üye Adil KARAIŞMAILOĞLU Ulaşım Koord. Md.	Üye Mustafa EROL Top. Ulaş. Hiz. Md.


ve Başkanın onayına arz edilmiştir

# DURAK YERLEŞİM PLANI

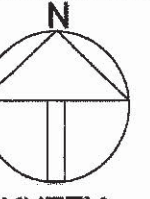

KUZEY

Ölçek: 1/500

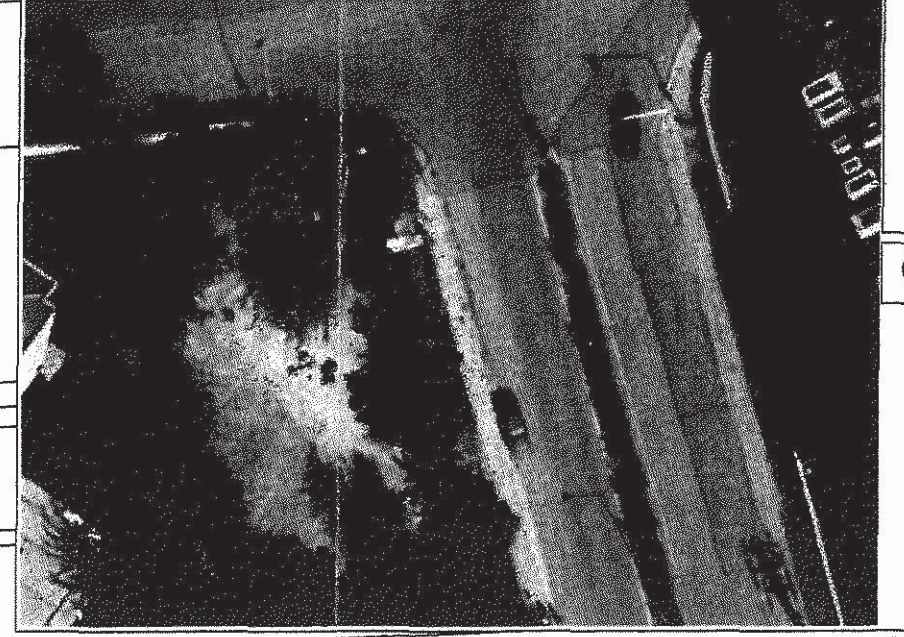

Hürriyet Bulvarı

DURAK MORUĞU

Araç Depolama Alanı

İHLAS CADDESİ

Ali ÇOLAK  
Harita Teknikeri

