

UKOME, İstanbul Büyük Şehir Belediye Başkanlığı Genel Sekreteri Sn. Adem BAŞTÜRK Başkanlığında 19.04.2012 gün ve saat 14.00'da gündemindeki konuları görüşmek üzere toplandı.

İLGİ: a) Ticari Taksi ve Taksi Dolmuş Yönergesi
b) Toplu Ulaşım Hizmetleri Müdürlüğü'nün 02.04.2012 tarih ve 1275 sayılı raporu.
c) 04.11.2010-A2 Sayılı UKOME Kararı

TEKLİF: Taksi Durak Talepleri "Atatürk Bulvarı Güngören Bağcılar San Sit. Önü Başakşehir"

TOPLU ULAŞIM HİZMETLERİ MÜDÜRLÜĞÜ RAPORU:

İlgi (b) Toplu Ulaşım Hizmetleri Müdürlüğü raporunda;
"İlgi (a) Ulaşım Koordinasyon Merkezi (UKOME) tarafından 25.06.2009 tarih ve 2009/3-13 sayılı kararı ile "Ticari Taksi ve Taksi Dolmuş Yönergesi" kabul edilerek yürürlüğe girmiştir.


Ticari Taksi ve Taksi Dolmuş Yönergesinde belirtilen müracaat usul ve esaslarına uygun olarak Taksi Durak Yerleri ile ilgili yapılan müracaatlar Müdürlüğümüz tarafından değerlendirilerek taleplere ilişkin olarak ilgili kurumlarında görüşleri alınmak suretiyle UKOME gündemine taşınması çalışmaları devam etmektedir.

25.06.2009 tarih ve 2009/3-13 sayılı kararı ile kabul edilerek yürürlüğe giren Ticari Taksi ve Taksi Dolmuş Yönergesinde belirtilen müracaat usul ve esasları çerçevesinde ilgili kurumlardan da uygunluk görüş yazıları alınmak suretiyle isimli unvanlı özel taksi duraklarının oluşturulması ve bu çerçevede müşteri memnuniyetinin artırılması ve trafikte yaşanan olumsuzlukların ortadan kaldırılacağı hedeflenmiştir.

Toplu Ulaşım Hizmetleri Müdürlüğü ilgi yönerge çerçevesinde müracaat usul ve esaslarına uygun olarak müracaatı yapılan ve ilgili kurumlardan görüşleri alınan ancak kurum görüşleri farklılık arz etmesi sebebi ile ilgi (c) UKOME kararına istinaden Alt komisyonda görüşülen ve uygunluğu görülmeyen "Atatürk Bulvarı Güngören Bağcılar Sanayi Sitesi önü Başakşehir /İSTANBUL" adresinde ekli krokide gösterilen alanın Taksi Durak Yeri olarak düzenlenmesi, Ticari Taksi ve Taksi Dolmuş Yönergesi Madde 32(d) bendinde belirtilen "Durağa bağlı çalışacak araç sayısı seyir halindeki araçlarda dikkate alınarak UKOME kararında belirtilen durak kapasitesinin 4 katını aşamaz." hükmü çerçevesinde kurulan duraktaki araç sayısının artırılması için Toplu Ulaşım Hizmetleri Müdürlüğü'nden izin alınması ve mevcut yerin Taksi Durak Yeri olarak belirlenmesi için UKOME gündeminde görüşülmesi" teklif edilmektedir.


UKOME'NİN KARARI: Toplu Ulaşım Hizmetleri Müdürlüğü ilgi yönerge çerçevesinde müracaat usul ve esaslarına uygun olarak müracaatları yapılan, ilgili kurumlardan görüşleri alınan ancak kurum görüşleri farklılık arz etmesi sebebi ile ilgi (c) UKOME Kararına istinaden Alt Komisyonunda görüşülen ve uygunluğu görülmeyen "Atatürk Bulvarı Güngören Bağcılar Sanayi Sitesi önü Başakşehir /İSTANBUL" adresinde Taksi Durak Yeri için ekli krokide gösterildiği şekilde Güngören Bağcılar Sanayi Sitesi girişi katılım cebinde kaldığından, mobo yerleştirildikten sonra 1,5 m yürüme yolu kalmadığı ve trafiği olumsuz yönde etkileyeceğinden yapılan müracaatın reddine karar verilmiştir

Başkan Adem BAŞTÜRK Genel Sekreter	Üye Muzaffer HACIMUSTAFAOĞLU Genel Sekreter Yrd.	Üye Dursun BALCIOĞLU Ulaşım Daire Başkanı	Üye Murat ŞENGÜN İst.Emn.Mdl. Tem.	Üye Ersin AKÇA MSB İst. İnş. Eml. Böl. Bşk.Tem.
Üye C. Mahmut SOLAK İl. Jan. Kom. Tem.	Üye H. Avni CINDIK Sahil Gv. Kom. Tem.	Üye Ali KARAAŞLAN 1. Bölge Mv.	Üye Abdurrahman UCAK 1. Bölge Mv.	Üye Nurdan APAYDIN TCK Gen Mdl. Tem.
Üye Mustafa AZMAN Denizcilik. Mv. Tem.	Üye Levent ÜNÜVAR DHİM Gen. Mdl. Tem.	Üye Mehmet Rahmi GÜL TCDD 1. Bölge. Mdl. Tem.	Üye Hamza DEMİRDELEN Ulş. Dnz. Hbr. Bakanlığı 1. Bölge Müdürlüğü	Üye M. Ziya ERDEM DLH Gen. Mdl. Tem.
Üye Mümin KAHVECİ İETT Gen. Mdl. Tem.	Üye Süleyman GENÇ İst. Şehir. T. T. A.Ş.	Üye Abdullah ÖZCANLI İst. Ulş. A.Ş. Gn. Mdl.	Üye Adil KARASMAİLİOĞLU Ulaşım Koord. Md.	Üye Mustafa ERÖL Top. Ulş. Hiz. Md.

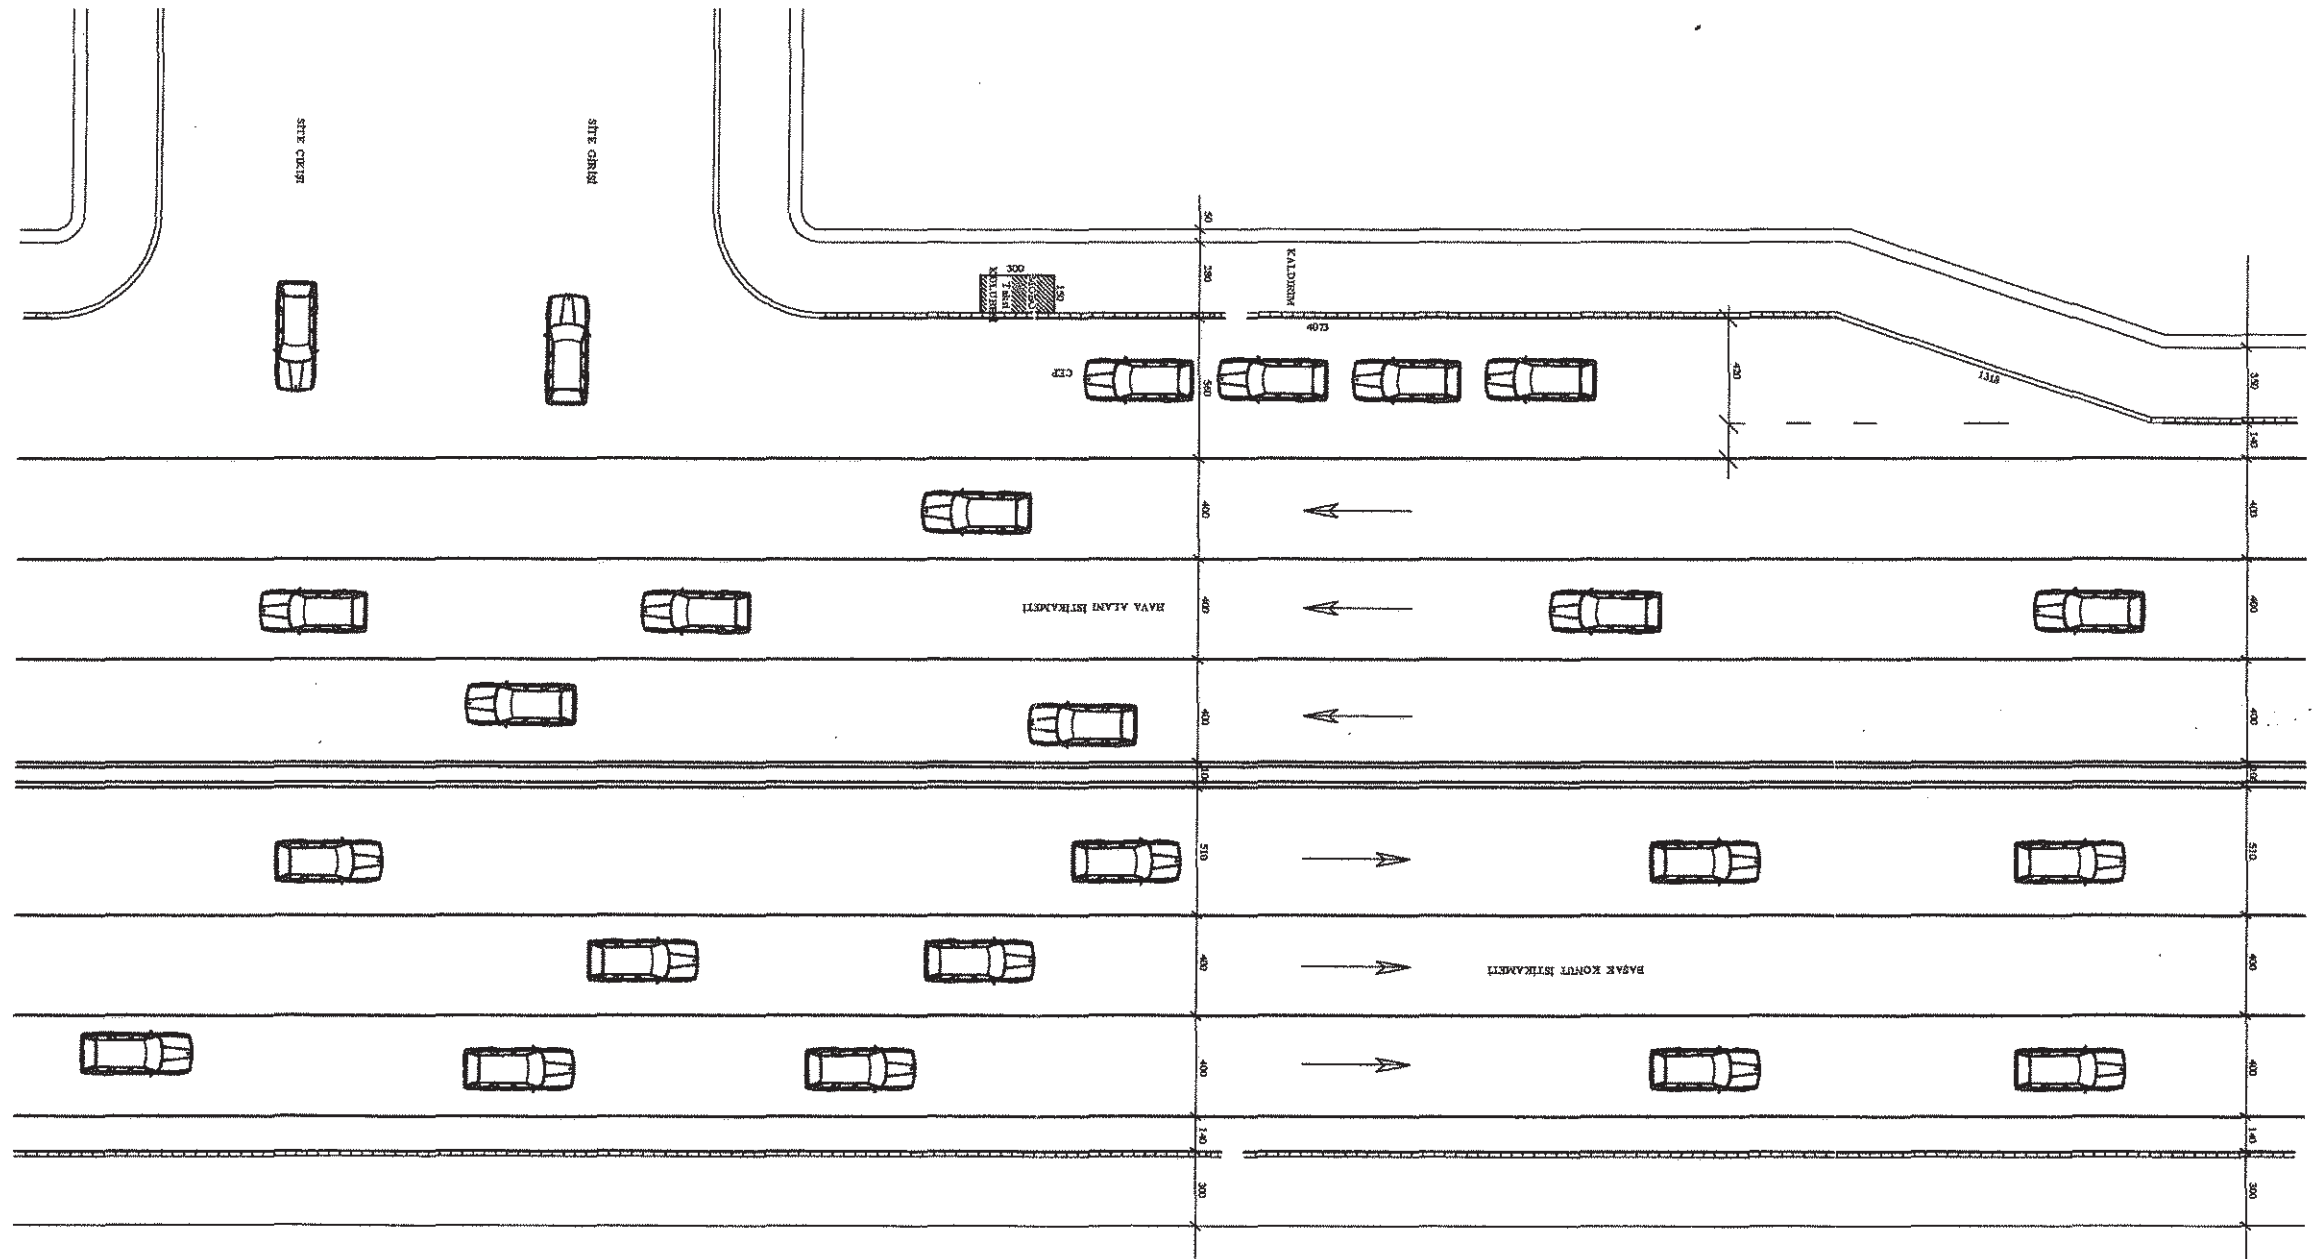

Handwritten signatures and initials at the bottom left of the page.

MİR-AS
 MİMARLIK - MÜHÜRÜMLÜK - PLANLAMA - DANIŞMANLIK
 Fatih Mah. D. Arslan Cad. Akıncı Plaza No: 111 Kat: 6/4B
 Esenyurt - İST. Tel: 0212 620 52 10 Fax: 0212 699 10 57
 Beylikdüzü V.D.: 280 040 9403

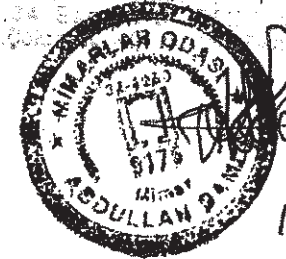

13.07.2011

Handwritten signatures and initials at the bottom right of the page.