

UKOME, İstanbul Büyükşehir Belediye Başkanlığı Genel Sekreteri Sn. Adem BAŞTÜRK Başkanlığında 19.04.2012 gün ve saat 14.00'da gündemindeki konuları görüşmek üzere toplandı.

- İLGİ:** a) Ticari Taksi ve Taksi Dolmuş Yönergesi
b) Toplu Ulaşım Hizmetleri Müdürlüğü'nün 02.04.2012 tarih ve 1276 sayılı raporu.
c) 04.11.2010-A2 Sayılı UKOME Kararı

TEKLİF: Taksi Durak Talepleri " Cihangir Caddesi Beyoğlu"

TOPLU ULAŞIM HİZMETLERİ MÜDÜRLÜĞÜ RAPORU:

İlgi (b) Toplu Ulaşım Hizmetleri Müdürlüğü raporunda;

"İlgi (a) Ulaşım Koordinasyon Merkezi (UKOME) tarafından 25.06.2009 tarih ve 2009/3-13 sayılı kararı ile "Ticari Taksi ve Taksi Dolmuş Yönergesi" kabul edilerek yürürlüğe girmiştir.

Ticari Taksi ve Taksi Dolmuş Yönergesinde belirtilen müracaat usul ve esaslarına uygun olarak Taksi Durak Yerleri ile ilgili yapılan müracaatlar Müdürlüğümüz tarafından değerlendirilerek taleplere ilişkin olarak ilgili kurumlarında görüşleri alınmak suretiyle UKOME gündemine taşınması çalışmaları devam etmektedir.

25.06.2009 tarih ve 2009/3-13 sayılı kararı ile kabul edilerek yürürlüğe giren Ticari Taksi ve Taksi Dolmuş Yönergesinde belirtilen müracaat usul ve esasları çerçevesinde ilgili kurumlardan da uygunluk görüş yazıları alınmak suretiyle isimli unvanlı özel taksi duraklarının oluşturulması ve bu çerçevede müşteri memnuniyetinin artırılması ve trafikte yaşanan olumsuzlukların ortadan kaldırılacağı hedeflenmiştir.

Toplu Ulaşım Hizmetleri Müdürlüğü ilgi yönerge çerçevesinde müracaat usul ve esaslarına uygun olarak müracaatı yapılan ve ilgili kurumlardan görüşleri alınan ancak kurum görüşleri farklılık arz etmesi sebebi ile ilgi (c) UKOME kararına istinaden Alt komisyonda görüşülen ve uygunluğu görülmeyen "Pürtelaş Mahallesi Cihangir Caddesi No:13/A Beyoğlu /İSTANBUL" adresinde ekli krokide gösterilen alanın Taksi Durak Yeri olarak düzenlenmesi, Ticari Taksi ve Taksi Dolmuş Yönergesi Madde 32(d) bendinde belirtilen " Durağa bağlı çalışacak araç sayısı seyir halindeki araçlarda dikkate alınarak UKOME kararında belirtilen durak kapasitesinin 4 katını aşamaz." hükmü çerçevesinde kurulan duraktaki araç sayısının artırılması için Toplu Ulaşım Hizmetleri Müdürlüğü'nden izin alınması ve mevcut yerin Taksi Durak Yeri olarak belirlenmesi için UKOME gündeminde görüşülmesi" teklif edilmektedir.

UKOME'NİN KARARI: Toplu Ulaşım Hizmetleri Müdürlüğü ilgi yönerge çerçevesinde müracaat usul ve esaslarına uygun olarak müracaatları yapılan, ilgili kurumlardan görüşleri alınan ancak kurum görüşleri farklılık arz etmesi sebebi ile ilgi (c) UKOME Kararına istinaden Alt Komisyonunda görüşülen ve uygunluğu görülmeyen "Pürtelaş Mahallesi Cihangir Caddesi No:13/A Beyoğlu /İSTANBUL" adresinde Taksi Durak Yeri için ekli krokide gösterilen alanın 30m arkasında Umuma Açık Taksi Durağının olduğu, kavşakta kaldığı ve trafiği olumsuz yönde etkileyeceğinden yapılan müracaatın reddine karar verilmiştir.

Başkan
Adem BAŞTÜRK
Genel Sekreter

Üye
Muzaffer HACIMUSTAFAOĞLU
Genel Sekreter Yard.

Üye
Dursun BALCIOĞLU
Ulaşım Daire Başkanı

Üye
Murat ŞENGÜN
İst.Emn.Mdl. Tem.

Üye
Ersin AKÇA
MSB İst. İnş. Eml. Böl.
Bşk.Tem.

Üye
C. Mahmut SOYAK
İl Jan. Kom. Tem.

Üye
H. Avni CINDIK
Sahil Gv. Kom. Tem.

Üye
Ali KARASLAN
1. Hukuk Mvş.

Üye
Abdurrahman UCAK
Fen. İst. Daire Başkanı

Üye
Nurdan APAYDIN
TCK Gen. Mdl. Tem.

Üye
Mustafa AZMAN
Denizcilik. Mvş. Tem.

Üye
Levent ÜNÜVAR
DHİM Gen. Mdl. Tem.

Üye
Mehmet Rahmi GÜL
TCDD 1. Bölge. Mdl. Tem.

Üye
Hamza DEMİRDELEN
Ulş. Dnz. Hbr. Bakanlığı
1. Bölge Müdürlüğü

Üye
M. Ziya ERDEM
DLH Gen. Mdl. Tem.

Üye
Mürmin KAHVECİ
İETT Gen. Mdl. Tem.


Üye
Süleyman GENÇ
İst. Şehir Halkları T. U. A.Ş.

Üye
Abdullah ÖZCANLI
İst. Ulş. A.Ş. Gn. Mdl.


Üye
Adil KARASMAİLOĞLU
Ulaşım Koord. Md.

Üye
Mustafa EROL
Top. Ulş. Hiz. Md.

* Başvuruların kararlaştırılması

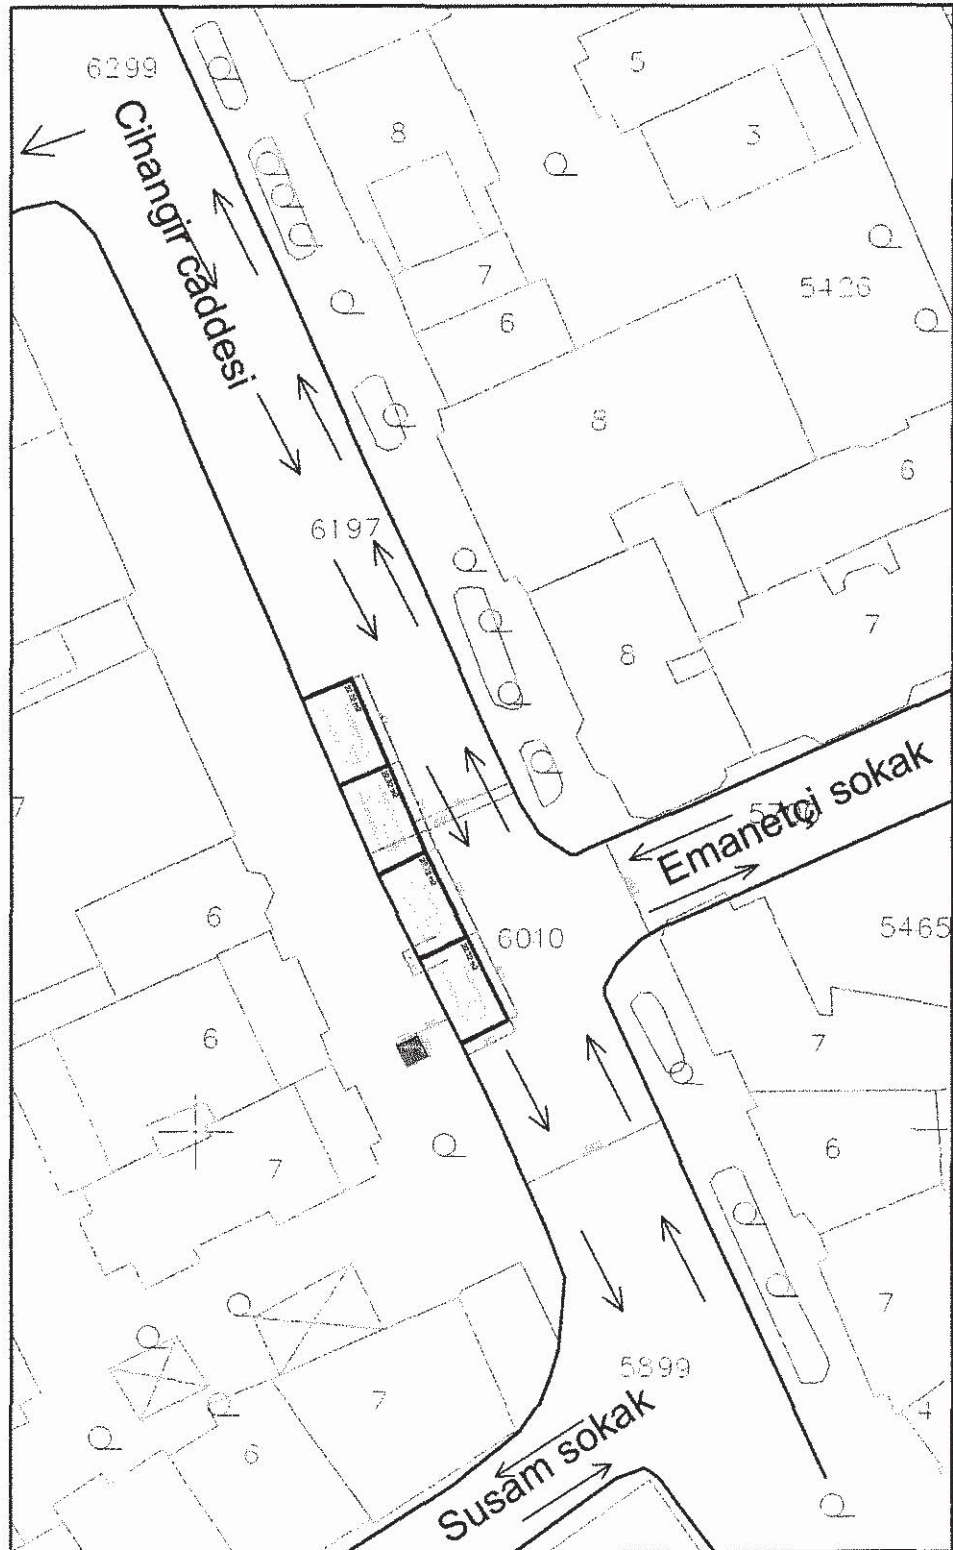

CİHANGİR ÖZ TAKSİ DURAĞI

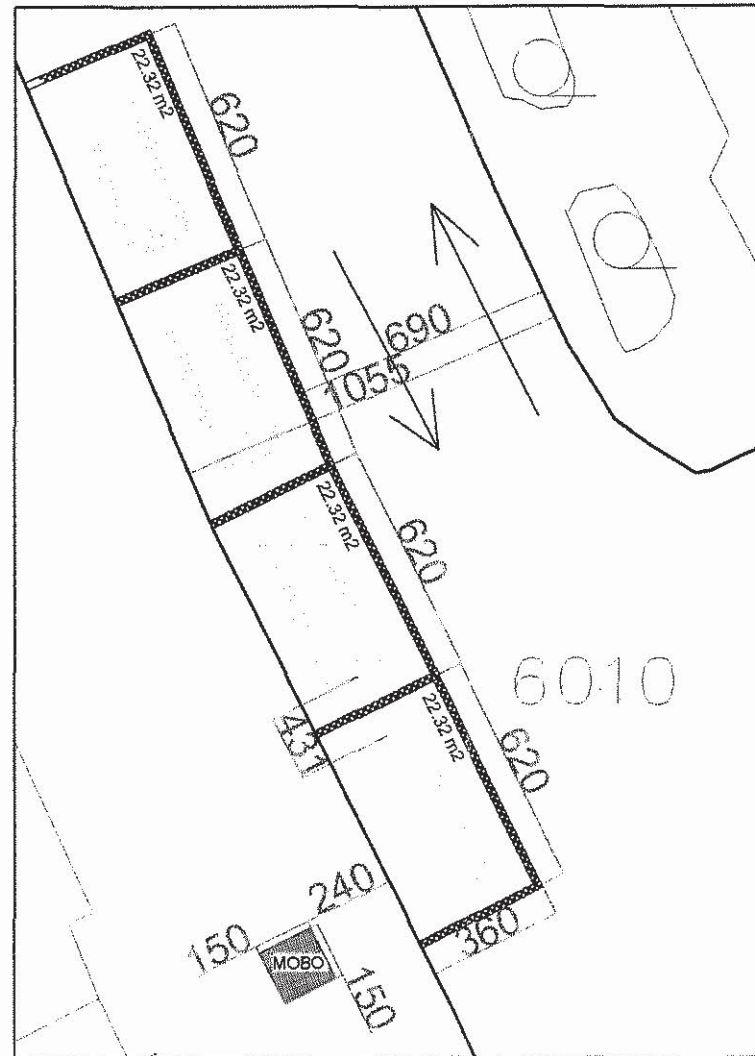

VAZİYET PLANI
Hava Fotoğrafı gösterimi

17 Feb 2017