

UKOME, İstanbul Büyükşehir Belediye Başkanlığı Genel Sekreteri Sn. Adem BAŞTÜRK Başkanlığında 19.04.2012 gün ve saat 14.00'da gündemindeki konuları görüşmek üzere toplandı.

- İLGİ:** a) Ticari Taksi ve Taksi Dolmuş Yönergesi
b) Toplu Ulaşım Hizmetleri Müdürlüğü'nün 02.04.2012 tarih ve 1278 sayılı raporu.
c) 04.11.2010-A2 Sayılı UKOME Kararı

TEKLİF: Taksi Durak Talepleri "Atakent Mah. 221 Sokak Halkalı"

TOPLU ULAŞIM HİZMETLERİ MÜDÜRLÜĞÜ RAPORU:

İlgi (b) Toplu Ulaşım Hizmetleri Müdürlüğü raporunda;

"İlgi (a) Ulaşım Koordinasyon Merkezi (UKOME) tarafından 25.06.2009 tarih ve 2009/3-13 sayılı kararı ile "Ticari Taksi ve Taksi Dolmuş Yönergesi" kabul edilerek yürürlüğe girmiştir.

Ticari Taksi ve Taksi Dolmuş Yönergesinde belirtilen müracaat usul ve esaslarına uygun olarak Taksi Durak Yerleri ile ilgili yapılan müracaatlar Müdürlüğümüz tarafından değerlendirilerek taleplere ilişkin olarak ilgili kurumlarında görüşleri alınmak suretiyle UKOME gündemine taşınması çalışmaları devam etmektedir.

25.06.2009 tarih ve 2009/3-13 sayılı kararı ile kabul edilerek yürürlüğe giren Ticari Taksi ve Taksi Dolmuş Yönergesinde belirtilen müracaat usul ve esasları çerçevesinde ilgili kurumlardan da uygunluk görüş yazıları alınmak suretiyle isimli unvanlı özel taksi duraklarının oluşturulması ve bu çerçevede müşteri memnuniyetinin artırılması ve trafikte yaşanan olumsuzlukların ortadan kaldırılacağı hedeflenmiştir.

Toplu Ulaşım Hizmetleri Müdürlüğü ilgi yönerge çerçevesinde müracaat usul ve esaslarına uygun olarak müracaatı yapılan ve ilgili kurumlardan görüşleri alınan ancak kurum görüşleri farklılık arz etmesi sebebi ile ilgi (c) UKOME kararına istinaden Alt komisyonda görüşülen ve uygunluğu görülmeyen "Atakent Mahallesi 221 Sokak Halkalı Küçükçekmece / İSTANBUL" adresinde ekli krokiye gösterilen alanın Taksi Durak Yeri olarak düzenlenmesi, Ticari Taksi ve Taksi Dolmuş Yönergesi Madde 32(d) bendinde belirtilen "Durağa bağlı çalışacak araç sayısı seyir halindeki araçlarda dikkate alınarak UKOME kararında belirtilen durak kapasitesinin 4 katını aşamaz." hükmü çerçevesinde kurulan duraktaki araç sayısının artırılması için Toplu Ulaşım Hizmetleri Müdürlüğü'nden izin alınması ve mevcut yerin Taksi Durak Yeri olarak belirlenmesi için UKOME gündeminde görüşülmesi" teklif edilmektedir.

UKOME'NİN KARARI: Toplu Ulaşım Hizmetleri Müdürlüğü ilgi yönerge çerçevesinde müracaat usul ve esaslarına uygun olarak müracaatları yapılan, ilgili kurumlardan görüşleri alınan ancak kurum görüşleri farklılık arz etmesi sebebi ile ilgi (c) UKOME Kararına istinaden Alt Komisyonda görüşülen ve uygunluğu görülmeyen "Atakent Mahallesi 221. Sokak Küçükçekmece / İSTANBUL" adresinde Taksi Durak Yeri için ekli krokiye gösterildiği şekilde Madde 23- indirme Bindirme Yerleri ve Umuma açık taksi durakları yoğun yolcu alınabilecek iskele önleri, metro istasyonları civarı gibi odak merkezlerinin Umuma açık Taksi Durağı olarak kurulması maddesine istinaden yapılan müracaatın reddine karar verilmiştir.

Başkan
Adem BAŞTÜRK
Genel Sekreter

Üye
Muzaffer HACIMUSTAFAOĞLU
Genel Sekreter Yard.

Üye
Dursun BALCIOĞLU
Ulaşım Daire Başkanı

Üye
Murat ŞENGÜN
İst.Emn.Mdl. Tem.

Üye
Ersin AKÇA
MSB İst. İnş. Eml. Böl.
Bşk.Tem.

Üye
C. Mahmut SOLAK
İl Jan.Kom Tem.

Üye
H. Avni CINDIK
Sahil Güv.Kom.Tem.

Üye
Ali KARASLAN
İ.T.İ.İ. Müş.

Üye
Abdurrahman UCAK
Pen.İst. Daire Bşk.

Üye
Nurdan APAYDIN
TCK Gen Mdl.Tem.

Üye
Mustafa AZMAN
Denizcilik.Müş.Tem.

Üye
Levent ÜNÜVAR
DHMİ Gen.Mdl.Tem.

Üye
Mehmet Rahmi GÜL
TCDD 1.Bölge.Mdl.Tem.

Üye
Hamza DEMİRDELEN
Ulaş.Dnz.Hbr.Bakanlığı
1.Bölge Müdürlüğü

Üye
M. Ziya ERDEM
DLH Gen. Mdl.Tem.

Üye
Mümin KAHVECİ
İETT Gen.Mdl.Tem.

Üye
Süleyman GENÇ
İst. Şehir Hatları Tur. A.Ş.


Üye
Abdullah ÖZCANLI
İst.Ulaş.A.Ş.Gn.Mdl.

Üye
Adil KARAIŞMAİLOĞLU
Ulaşım Koord.Md.

Üye
Mustafa EROL
Top.Ulaş.Hiz.Md.

*Bosvuruların kuruluşa tespiti

Handwritten notes and signatures in the bottom left corner.

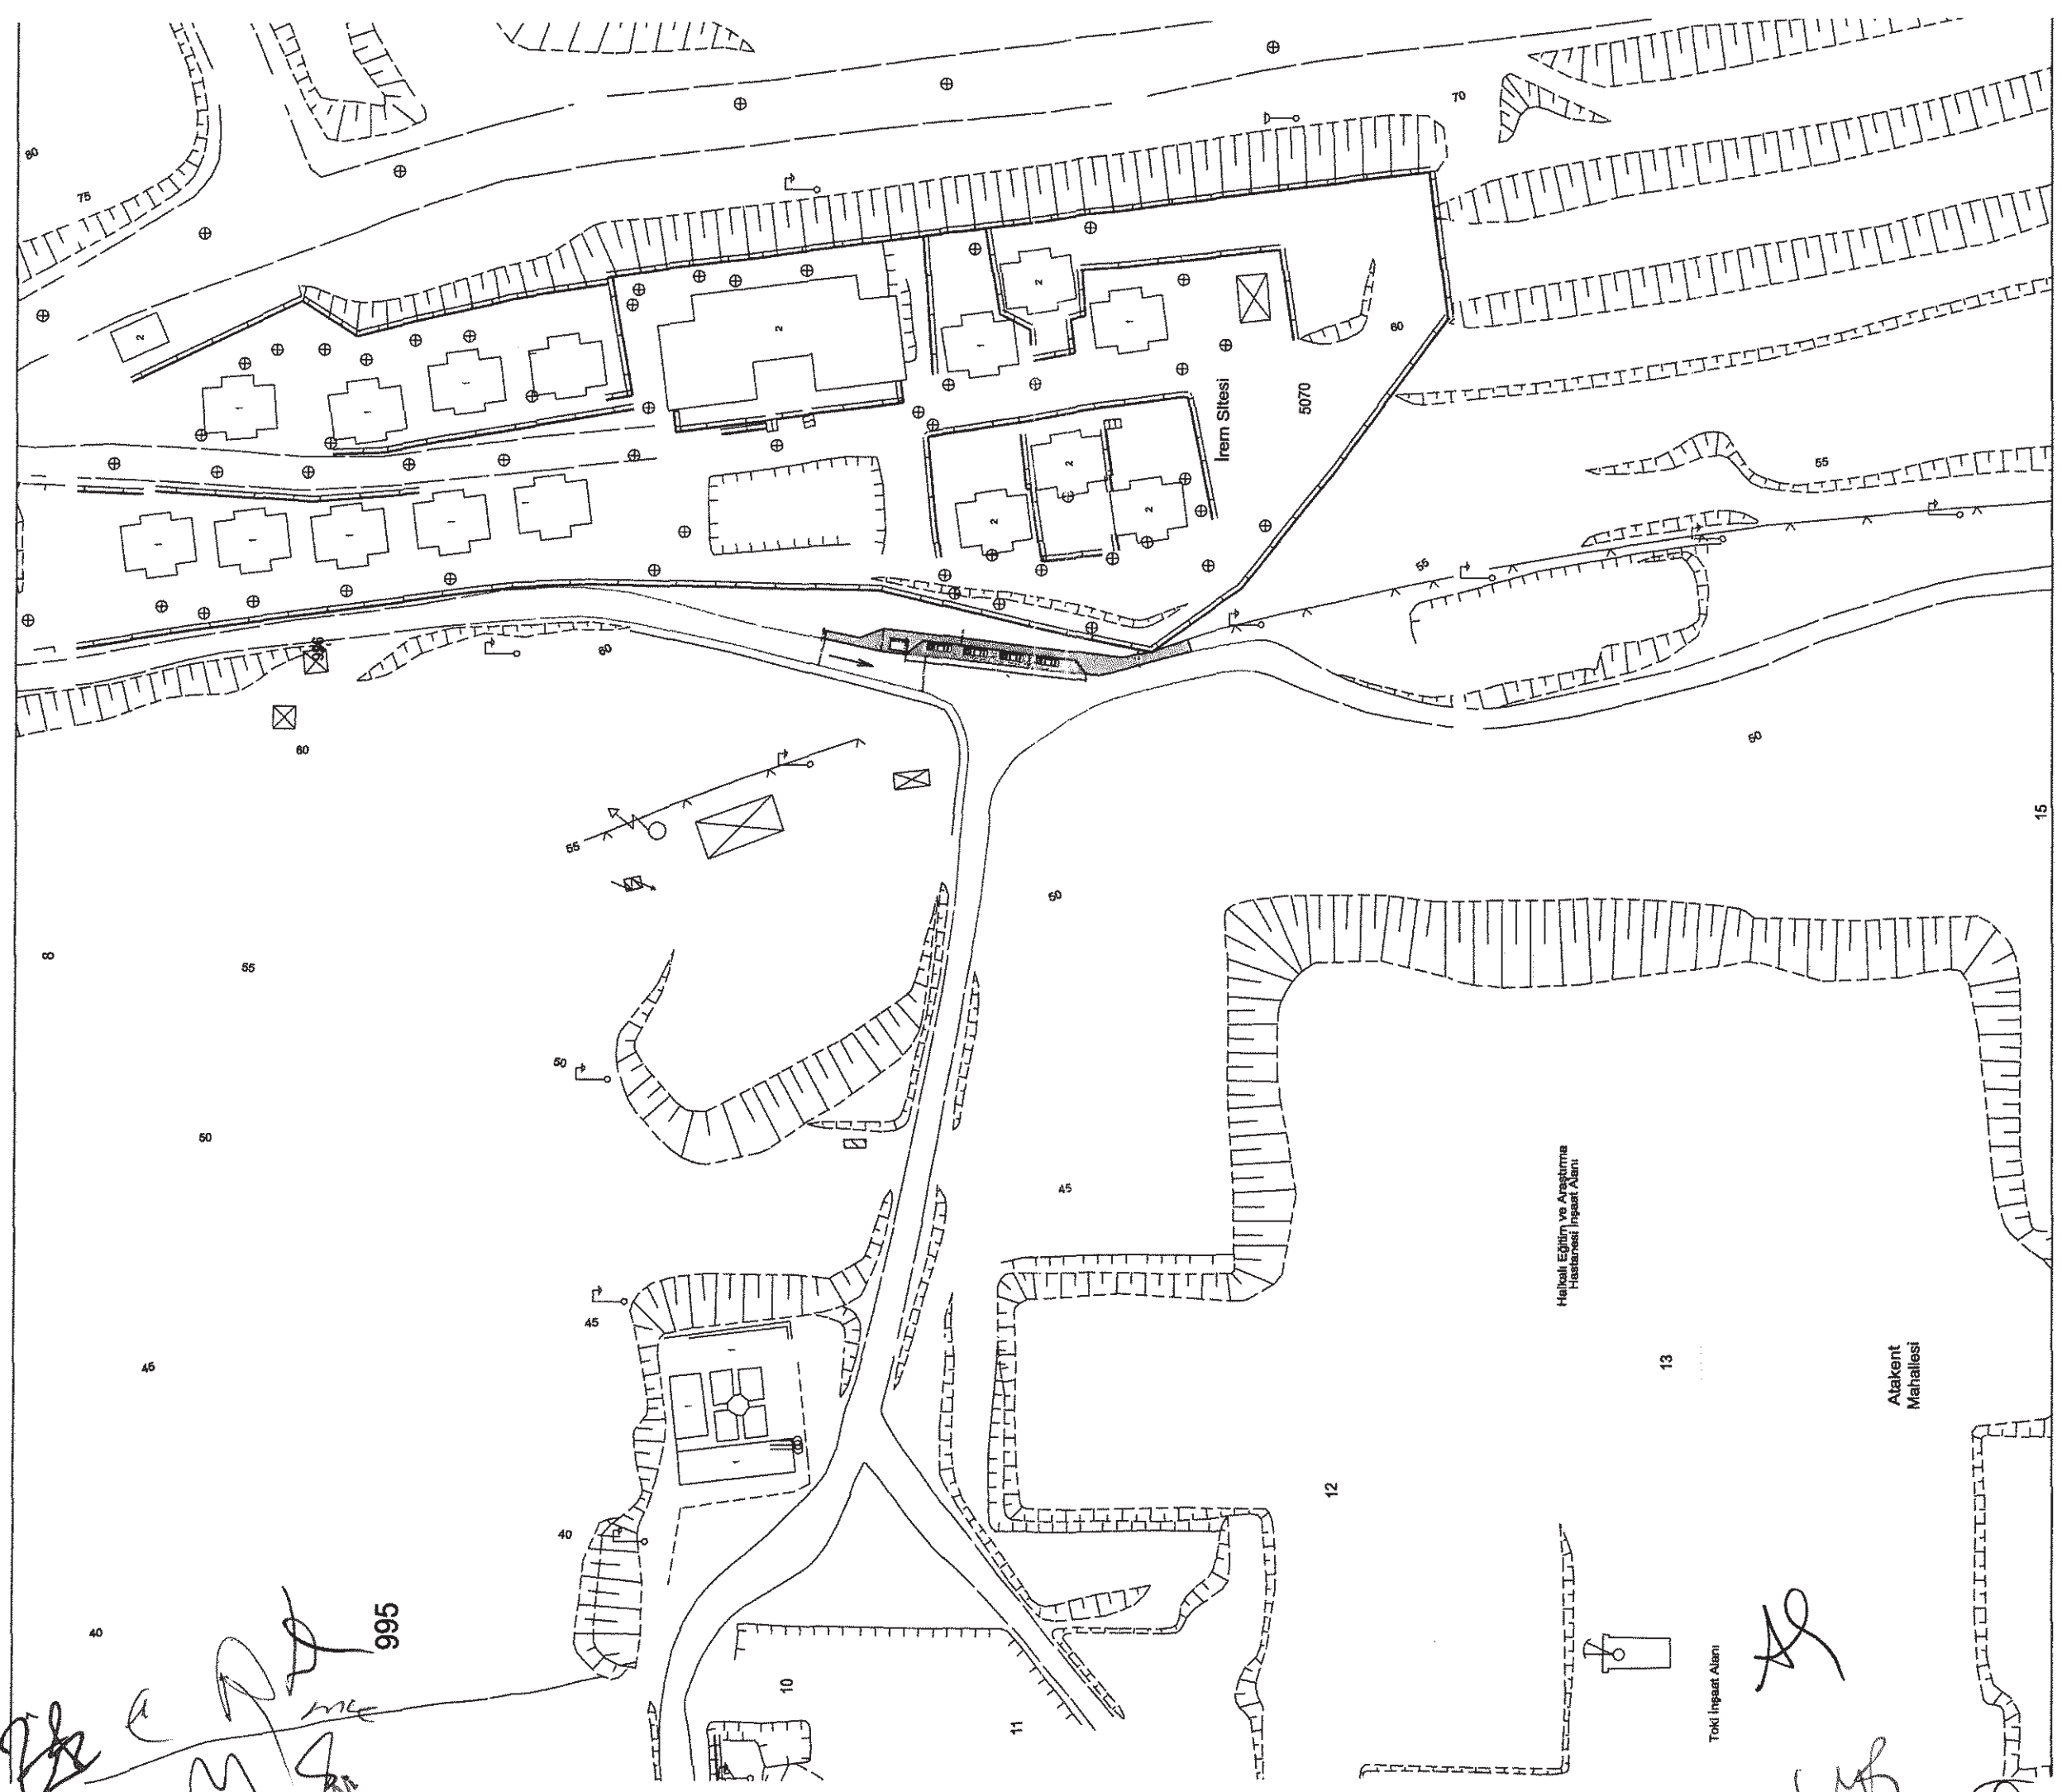

Murat TURAL
İnş. Yük. Müh.
Saniye Şen
Tic. Sic. No: 68384