

TARİH	19.04.2012
SAYI	2012/3-16.B.5

UKOME, İstanbul Büyük Şehir Belediye Başkanlığı Genel Sekreteri Sn. Adem BAŞTÜRK Başkanlığında 19.04.2012 gün ve saat 14.00'da gündemdeki konuları görüşmek üzere toplantı.

- İLGİ:** a) Ticari Taksi ve Taksi Dolmuş Yönergesi
 b) Toplu Ulaşım Hizmetleri Müdürlüğü'nün 02.04.2012 tarih ve 1280 sayılı raporu.
 c) 04.11.2010-A2 Sayılı UKOME Kararı

TEKLİF: Taksi Durak Talepleri "Atakent Mah. 221 Sokak Halkalı"

TOPLU ULAŞIM HİZMETLERİ MÜDÜRLÜĞÜ RAPORU:


İlgili (b) Toplu Ulaşım Hizmetleri Müdürlüğü raporunda;
 "İlgili (a) Ulaşım Koordinasyon Merkezi (UKOME) tarafından 25.06.2009 tarih ve 2009/3-13 sayılı kararı ile "Ticari Taksi ve Taksi Dolmuş Yönergesi" kabul edilerek yürürlüğe girmiştir.

Ticari Taksi ve Taksi Dolmuş Yönergesinde belirtilen müracaat usul ve esaslarına uygun olarak Taksi Durak Yerleri ile ilgili yapılan müracaatlar Müdürlüğümüz tarafından değerlendirilerek taleplere ilişkin olarak ilgili kurumlarında görüşleri alınmak suretiyle UKOME gündemine taşınması çalışmaları devam etmektedir.

25.06.2009 tarih ve 2009/3-13 sayılı kararı ile kabul edilerek yürürlüğe giren Ticari Taksi ve Taksi Dolmuş Yönergesinde belirtilen müracaat usul ve esasları çerçevesinde ilgili kurumlardan da uygunluk görüş yazıları alınmak suretiyle isimli unvanlı özel taksi duraklarının oluşturulması ve bu çerçevede müsteri memnuniyetinin artırılması ve trafikte yaşanan olumsuzlukların ortadan kaldırılacağı hedeflenmiştir.

Toplu Ulaşım Hizmetleri Müdürlüğü ilgi yönerge çerçevesinde müracaat usul ve esaslarına uygun olarak müracaati yapılan ve ilgili kurumlardan görüşleri alınan ancak kurum görüşleri farklılık arz etmesi sebebi ile ilgili (c) UKOME kararına istinaden Alt komisyonda görüşülen ve uygunluğu görülmeyen "*Atakent Mahallesi 221 Sokak Halkalı Küçükçekmece /İSTANBUL*" adresinde ekli krokide gösterilen alanın Taksi Durak Yeri olarak düzenlenmesi, Ticari Taksi ve Taksi Dolmuş Yönergesi Madde 32(d) bendinde belirtilen "Durağa bağlı çalışacak araç sayısı seyir halindeki araçlarda dikkate alınarak UKOME kararında belirtilen durak kapasitesinin 4 katını asamaz." hükmü çerçevesinde kurulan duraktaki araç sayısının artırılması için Toplu Ulaşım Hizmetleri Müdürlüğü'nden izin alınması ve mevcut yerin Taksi Durak Yeri olarak belirlenmesi için UKOME gündemde görüşülmesi" teklif edilmektedir.

UKOME'NİN KARARI: Toplu Ulaşım Hizmetleri Müdürlüğü ilgi yönerge çerçevesinde müracaat usul ve esaslarına uygun olarak müracaatları yapılan, ilgili kurumlardan görüşleri alınan ancak kurum görüşleri farklılık arz etmesi sebebi ile ilgili (c) UKOME Kararına istinaden Alt Komisyonda görüşülen ve uygunluğu görülmeyen "*Atakent Mahallesi 221. Sokak Küçükçekmece / İSTANBUL*" adresinde Taksi Durak Yeri için ekli krokide gösterildiği şekilde Madde 23-indirme Bindirme Yerleri ve Umuma açık taksi durakları yoğun yolcu alabilecek iskele önleri, metro istasyonları civarı gibi odak merkezlerinin Umuma açık Taksi Durağı olarak kurulması maddesine istinaden yapılan müracaatin reddine karar verilmiştir.

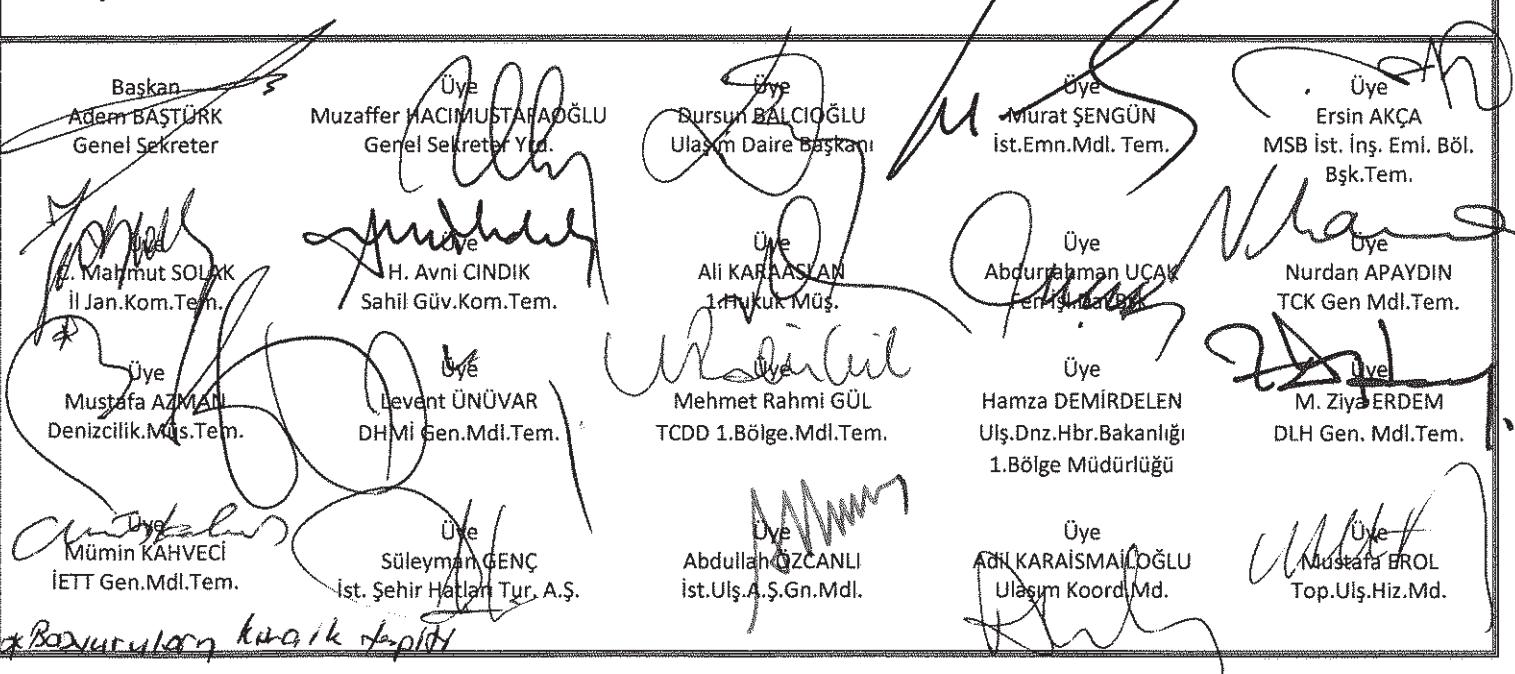


1 / 500



KUZEY

KANUNI SULTAN SULEYMAN
EĞİTİM VE ARAŞTIRMA HASTANESİ

TOKİ KONUTLARI

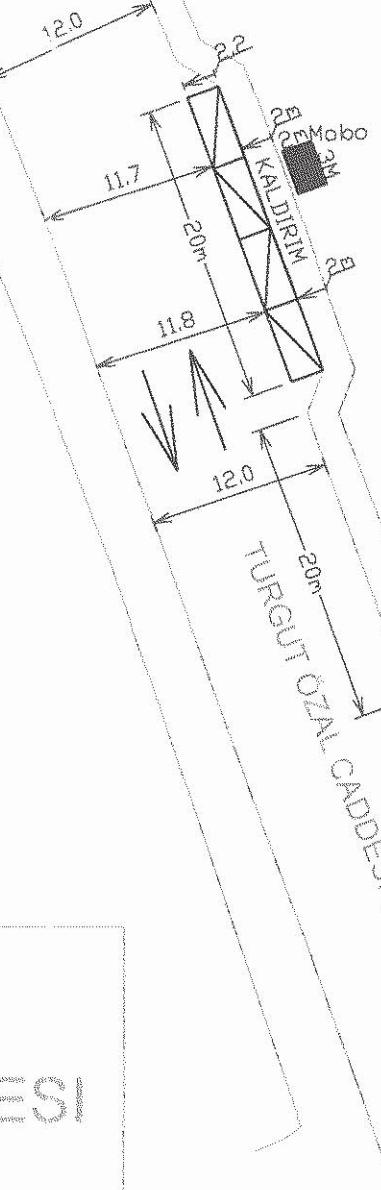

DR
22
M
9.
pm
me

H
C
JH
C