



TARİH	19.04.2012
SAYI	2012/3-16.C.1

UKOME, İstanbul Büyük Şehir Belediye Başkanlığı Genel Sekreteri Sn. Adem BAŞTÜRK Başkanlığında 19.04.2012 gün ve saat 14.00'da gündemdeki konuları görüşmek üzere toplandı.

- İLGİ:** a) Ticari Taksi ve Taksi Dolmuş Yönergesi
 b) 04.11.2010 tarih ve 2010/8-10-A2 Sayılı UKOME Kararı
 c) Toplu Ulaşım Hizmetleri Müdürlüğü'nün 02.04.2012 tarih ve 1283 sayılı raporu.

TEKLİF: Taksi Durak Talepleri "Kuşdili Caddesi Umuma Açık Taksi Durağı"

TOPLU ULAŞIM HİZMETLERİ MÜDÜRLÜĞÜ RAPORU:

İlgî (c) Toplu Ulaşım Hizmetleri Müdürlüğü raporunda; "İlgî Ulaşım Koordinasyon Merkezi (UKOME) tarafından 25.06.2009 tarih ve 2009/3-13 sayılı kararı ile "Ticari Taksi ve Taksi Dolmuş Yönergesi" kabul edilerek yürürlüğe girmiştir.

Ticari Taksi ve Taksi Dolmuş Yönergesinde belirtilen müracaat usul ve esaslarına uygun olarak Taksi Durak Yerleri ile ilgili yapılan müracaatlar Müdürlüğümüz tarafından değerlendirilerek taleplere ilişkin olarak ilgili kurumlarında görüşleri alınmak suretiyle UKOME gündemine taşınması çalışmaları devam etmektedir.

25.06.2009 tarih ve 2009/3-13 sayılı kararı ile kabul edilerek yürürlüğe giren Ticari Taksi ve Taksi Dolmuş Yönergesinde belirtilen müracaat usul ve esasları çerçevesinde ilgili kurumlardan da uygunluk görüş yazıları alınmak suretiyle Umuma Açık Taksi duraklarının oluşturulması ve bu çerçevede müşteri memnuniyetinin arttırılması ve trafikte yaşanan olumsuzlukların ortadan kaldırılacağı hedeflenmiştir.

Toplu Ulaşım Hizmetleri Müdürlüğü ilgi yönerge çerçevesinde müracaat usul ve esaslarına uygun olarak müracaati yapılan ve ilgili kurumlardan görüşleri alınan ancak kurum görüşleri farklılık arz etmesi sebebi ile ilgi (c) UKOME Kararına istinaden Alt Komisyonda görüsehen ve uygunluğu görülen "Osmanağa Mahallesi Kuşdili Caddesi Kadıköy İSTANBUL" adresinde ekli krokide gösterilen alanın Umuma Açık Taksi Durak Yeri olarak düzenlenmesi, Ticari Taksi ve Taksi Dolmuş Yönergesi çerçevesinde belirlenmesi için UKOME gündeminde görüşülmesi" teklif edilmektedir.

UKOME'NİN KARARI: Toplu Ulaşım Hizmetleri Müdürlüğü ilgi yönerge çerçevesinde müracaat usul ve esaslarına uygun olarak müracaati yapılan ve ilgili kurumlardan görüşleri alınan ancak kurum görüşleri farklılık arz etmesi sebebi ile ilgi (c) UKOME Kararına istinaden Alt Komisyonda görüsehen ve uygunluğu görülen "Osmanağa Mahallesi Kuşdili Caddesi Kadıköy İSTANBUL" adresinde ekli krokide gösterilen alanın Umuma Açık Taksi Durak Yeri olarak düzenlenmesine karar verilmiştir.

Baskan
Adem BAŞTÜRK
Genel Sekreter

Üye
Muzaffer HACI MUSTAFAOĞLU
Genel Sekreter / Md.

Üye
Dursun BALÇIOĞLU
Ulaşım Daire Başkanı

Üye
Murat ŞENGÜN
İst.Emn.Mdl. Tem.

Üye
Ersin AKÇA
MSB İst. İnş. Eml. Böl.
Bk.Tem.

Üye
C. Mahmut SÖLAK
İlan.Kom.Tem.

Üye
H. Avni CINDIK
Sahil Güv.Kom.Tem.

Üye
Ali KARAASLAN
İlkokul Müş.

Üye
Abdurrahman UCAK
İlan.Daire Md.

Üye
Nurdan APAYDIN
TCK Gen Mdl.Tem.

Üye
Mümün KAHEVİ
İETT Gen.Mdl.Tem.


Üye
Süleyman GENÇ
İst.Şehir Hatları Tur. A.Ş.

Üye
Abdullah ÖZCANLI
İst.Ulş.AŞ.Gn.Mdl.

Üye
Adil KARAİSMALIOĞLU
Ulaşım Koord.Md.

Üye
Mustafa EROL
Top.Ulş.Hiz.Md.

1. Dosyaların kurek hizmeti

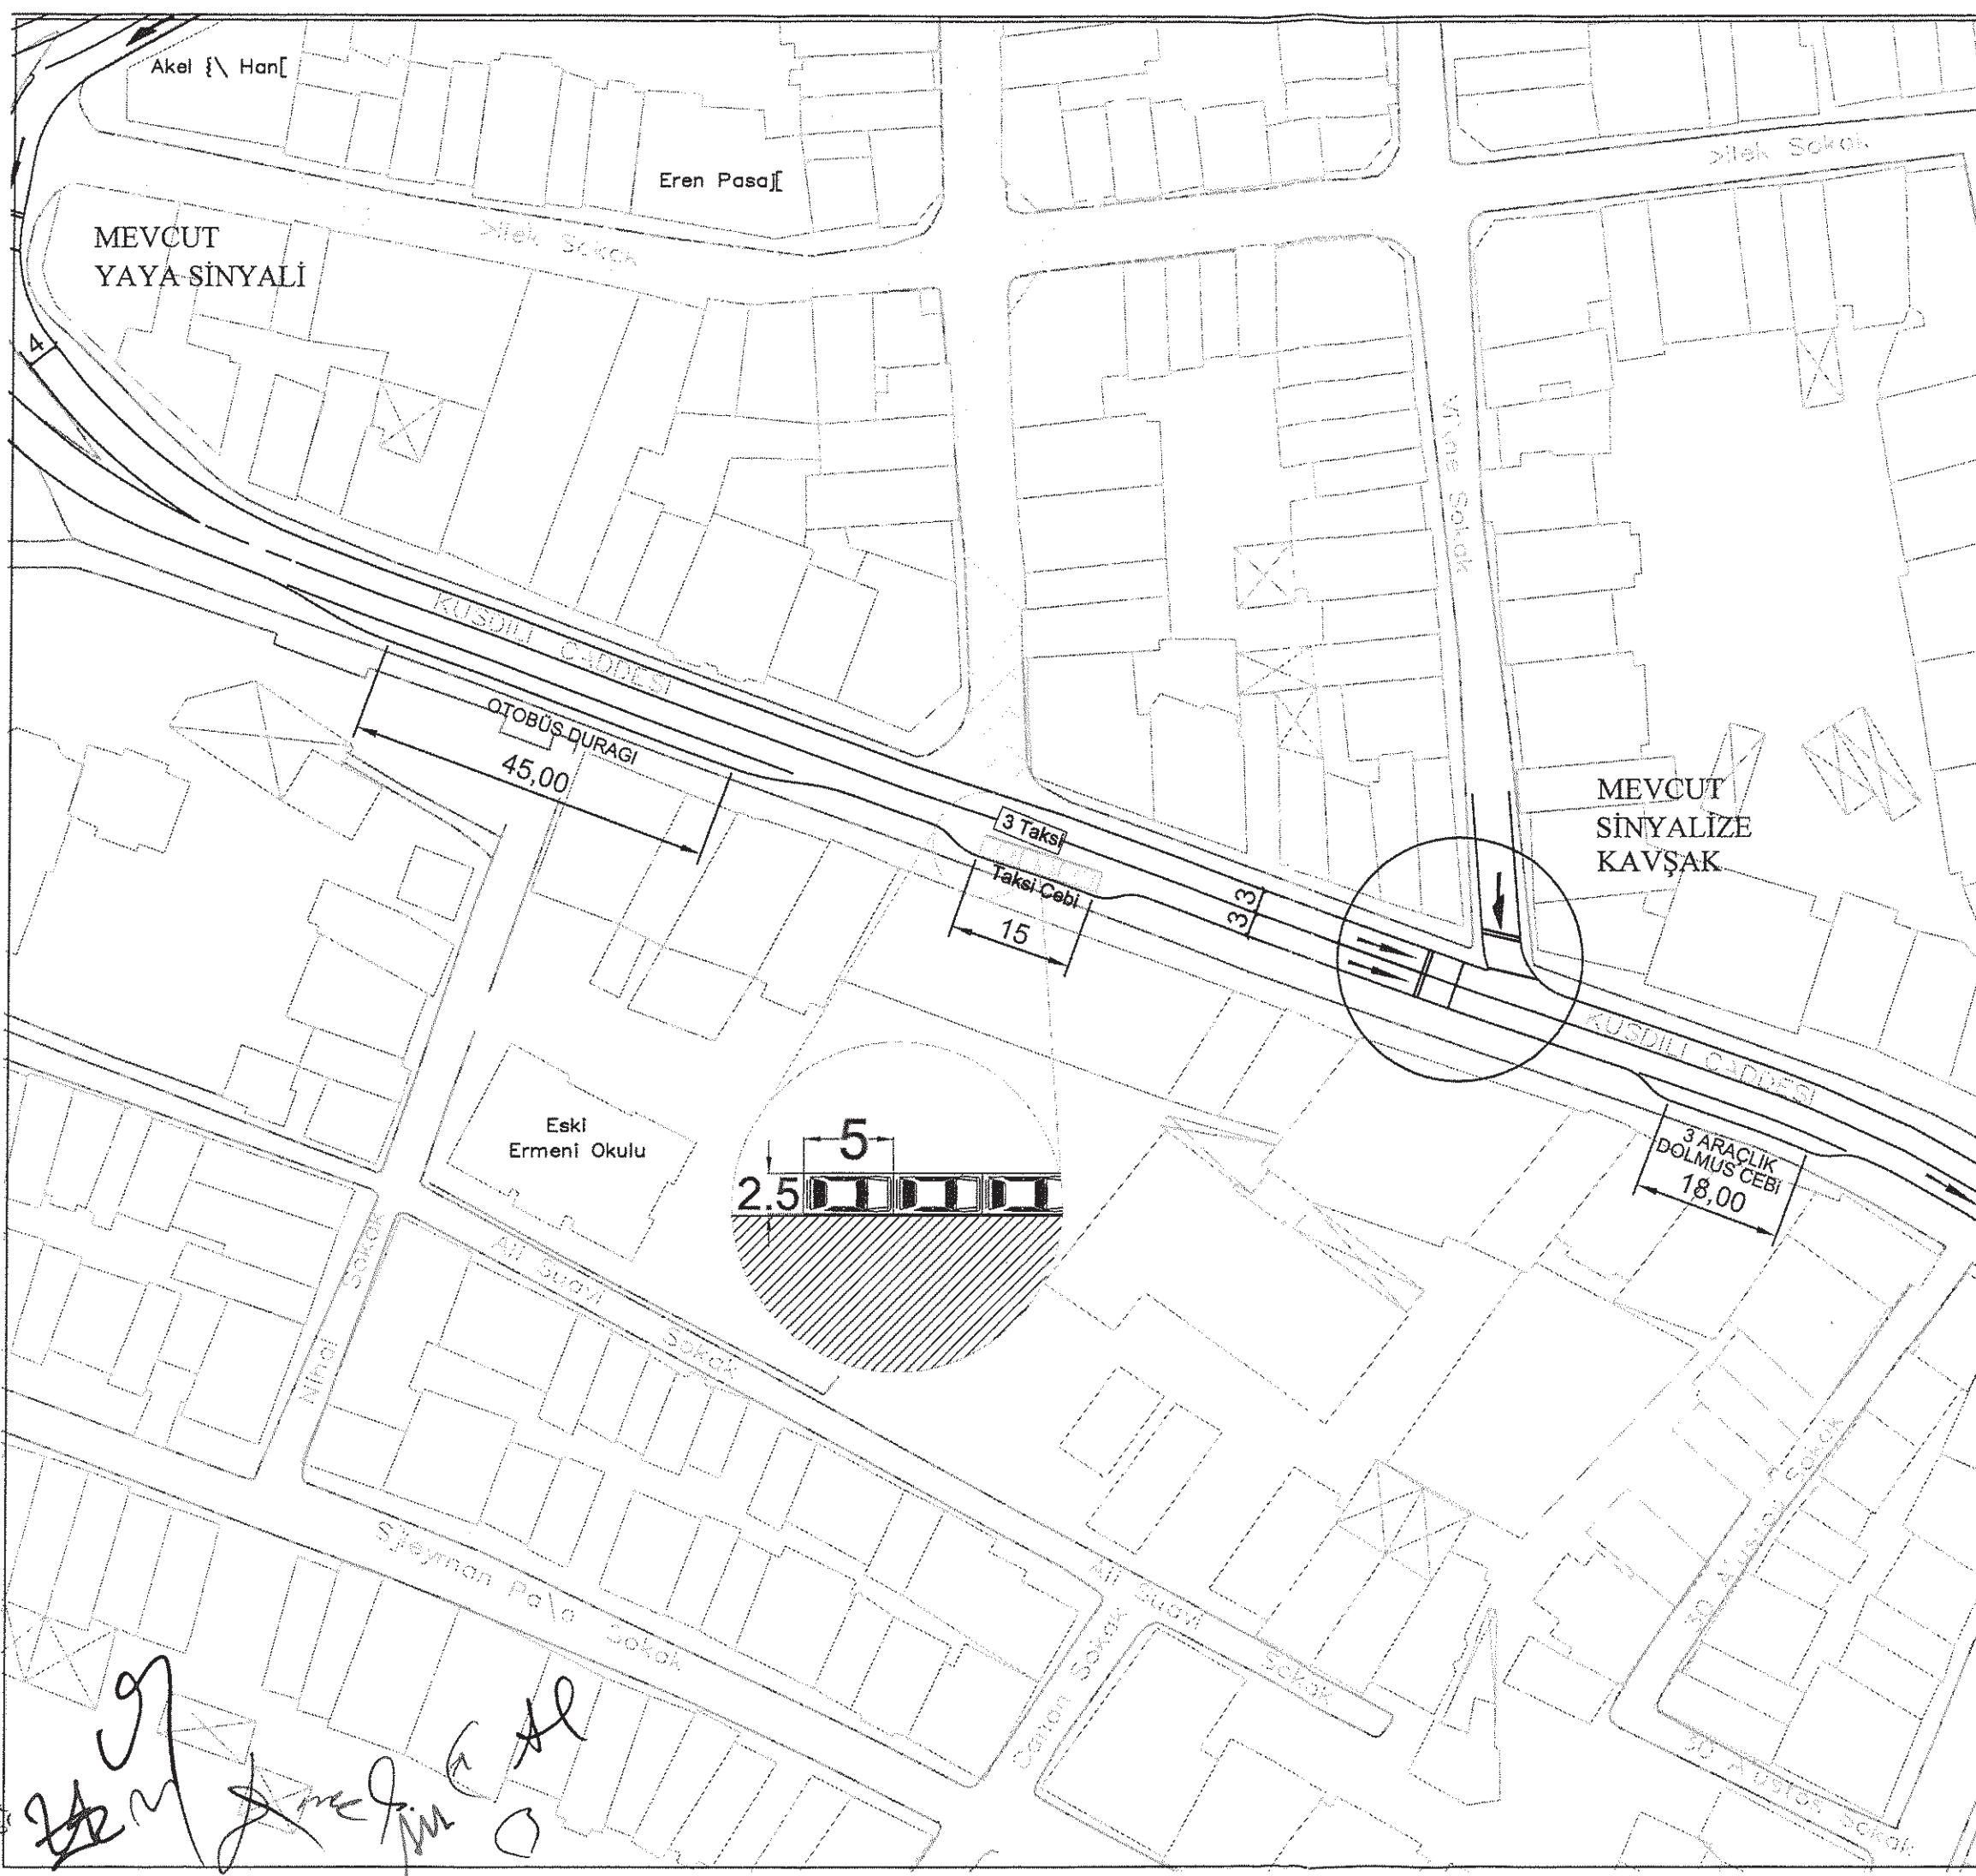

PARKOMATLI PARKYERİ BİLGİLERİ

KONUM BİLGİLERİ				
İlçe	Kadıköy			
Mahalle	Osmanğa			
Pafta				
Cadde/Sokak	Kuşdili Caddesi			
DURAK ARAÇ KAPASİTESİ				
Durak Bicimi				
Dik	Paralel	30°	45°	60°
	<input checked="" type="radio"/>			
Kapasitesi :		3 Taksi		
YOLUN ÖZELLİLLERİ				
Yol Tipi x Şerit sayısı :		Anaarter		
Genisliği :		Kanal genişliği 3,3 m		


N = Birim park adedi
L = Yol kenar uzunluğu
Ölçüler m'dir.

TSE STANDARTLARINA GÖRE:

- Yola Paralel araçlar için $N = L/6,7$
- Yola 30 derece açılı araçlar için $N = L-0,9/5$
- Yola 45 derece açılı araçlar için $N = L-2/3,2$
- Yola 60 derece açılı araçlar için $N = L-2/3$
- Yola Dik araçlar için $N = L/2,6$

3 Araçlık taxi yeri ayrılmıştır
15M lik trotuar yeri avrlmmuştur

Tretuarın Özellikleri

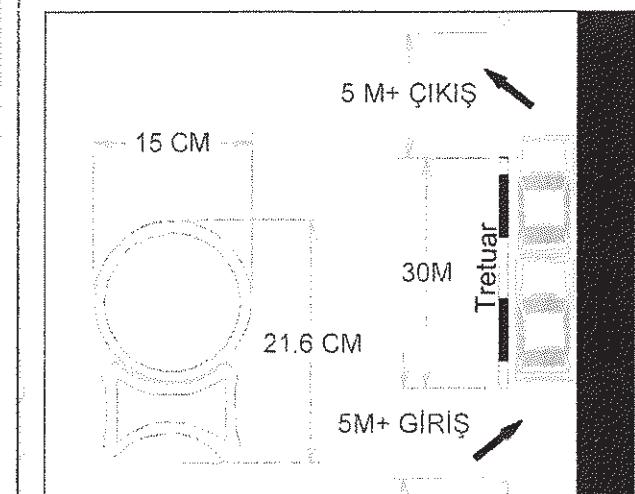

1/1000