

UKOME, İstanbul Büyükşehir Belediye Başkanlığı Genel Sekreteri Sn. Adem BAŞTÜRK Başkanlığında 19.04.2012 gün ve saat 14.00'da gündemindeki konuları görüşmek üzere toplandı.

- İLGİ:** a) Ticari Taksi ve Taksi Dolmuş Yönergesi
b) 04.11.2010 tarih ve 2010/8-10-A2 Sayılı UKOME Kararı
c) Toplu Ulaşım Hizmetleri Müdürlüğü'nün 02.04.2012 tarih ve 1277 sayılı raporu.

TEKLİF: Taksi Durak Talepleri "İmran Ökten Umuma Açık Taksi Durağı"

TOPLU ULAŞIM HİZMETLERİ MÜDÜRLÜĞÜ RAPORU:

İlgi (c) Toplu Ulaşım Hizmetleri Müdürlüğü raporunda;

"İlgi Ulaşım Koordinasyon Merkezi (UKOME) tarafından 25.06.2009 tarih ve 2009/3-13 sayılı kararı ile "Ticari Taksi ve Taksi Dolmuş Yönergesi" kabul edilerek yürürlüğe girmiştir.

Ticari Taksi ve Taksi Dolmuş Yönergesinde belirtilen müracaat usul ve esaslarına uygun olarak Taksi Durak Yerleri ile ilgili yapılan müracaatlar Müdürlüğümüz tarafından değerlendirilerek taleplere ilişkin olarak ilgili kurumlarında görüşleri alınmak suretiyle UKOME gündemine taşınması çalışmaları devam etmektedir.

25.06.2009 tarih ve 2009/3-13 sayılı kararı ile kabul edilerek yürürlüğe giren Ticari Taksi ve Taksi Dolmuş Yönergesinde belirtilen müracaat usul ve esasları çerçevesinde ilgili kurumlardan da uygunluk görüş yazıları alınmak suretiyle Umuma Açık Taksi duraklarının oluşturulması ve bu çerçevede müşteri memnuniyetinin artırılması ve trafikte yaşanan olumsuzlukların ortadan kaldırılacağı hedeflenmiştir.

Toplu Ulaşım Hizmetleri Müdürlüğü ilgi yönerge çerçevesinde müracaat usul ve esaslarına uygun olarak müracaatı yapılan ve ilgili kurumlardan görüşleri alınan ancak kurum görüşleri farklılık arz etmesi sebebi ile ilgi (c) UKOME Kararına istinaden Alt Komisyonunda görüşülen ve uygunluğu görülmeyen "**Binbirdirek Mahallesi İmran Ökten Caddesi Sultanahmet Fatih / İSTANBUL**" adresinde ekli krokide gösterilen alanın **Umuma Açık Taksi Durak Yeri** olarak düzenlenmesi, Ticari Taksi ve Taksi Dolmuş Yönergesi çerçevesinde belirlenmesi için UKOME gündeminde görüşülmesi" teklif edilmektedir.

UKOME'NİN KARARI Toplu Ulaşım Hizmetleri Müdürlüğü ilgi yönerge çerçevesinde müracaat usul ve esaslarına uygun olarak müracaatı yapılan ve ilgili kurumlardan görüşleri alınan ancak kurum görüşleri farklılık arz etmesi sebebi ile ilgi (c) UKOME Kararına istinaden Alt Komisyonunda görüşülen ve uygunluğu görülmeyen "**Binbirdirek Mahallesi İmran Ökten Caddesi Sultanahmet Fatih / İSTANBUL**" adresinde **Umuma Açık Taksi Durak Yeri** için ekli krokide gösterildiği şekilde yerin 30 metre ilerisinde başka bir umuma açık taksi durağı olduğu ve yolun solunda kaldığından dolayı yapılan müracaatın reddine karar verilmiştir.

Başkan
Adem BAŞTÜRK
Genel Sekreter

Üye
Muzaffer HACIMUSTAFAOĞLU
Genel Sekreter Yrd.

Üye
Dursun BALCIOĞLU
Ulaşım Daire Başkanı

Üye
Murat ŞENGÜN
İst.Emn.Mdl. Tem.

Üye
Ersin AKÇA
MSB İst. İnş. Eml. Böl.
Bşk.Tem.

Üye
C. Mahmut SOLAK
İl Jan.Kom. Tem.

Üye
H. Avni CINDIK
Sahil Gv. Kom. Tem.

Üye
Ali KARASLAN
İ. Hukuk Müş.

Üye
Abdurrahman UCAK
Fen. İsl. Bay. Bşk.

Üye
Nurdan APAYDIN
TCK Gen. Mdl. Tem.

Üye
Mustafa AZMAN
Denizcilik. Müs. Tem.

Üye
Levent ÜNÜVAR
DHMİ Gen. Mdl. Tem.

Üye
Mehmet Rahmi GÜL
TCDD 1. Bölge. Mdl. Tem.

Üye
Hamza DEMİRDELEN
Ulş. Dnz. Hbr. Bakanlığı
1. Bölge Müdürlüğü

Üye
M. Ziya ERDEM
DLH Gen. Mdl. Tem.

Üye
Mümin KAHVECİ
İETT Gen. Mdl. Tem.


Üye
Süleyman GENÇ
İst. Şehir Hatları Tur. A.Ş.

Üye
Abdullah ÖZCANLI
İst. Ulş. A.Ş. Gn. Mdl.

Üye
Adil KARAIŞMAILOĞLU
Ulaşım Kord. Md.

Üye
Mustafa EKOL
Top. Ulş. Hiz. Md.

8 Başvuruların Kurulda Terfisi

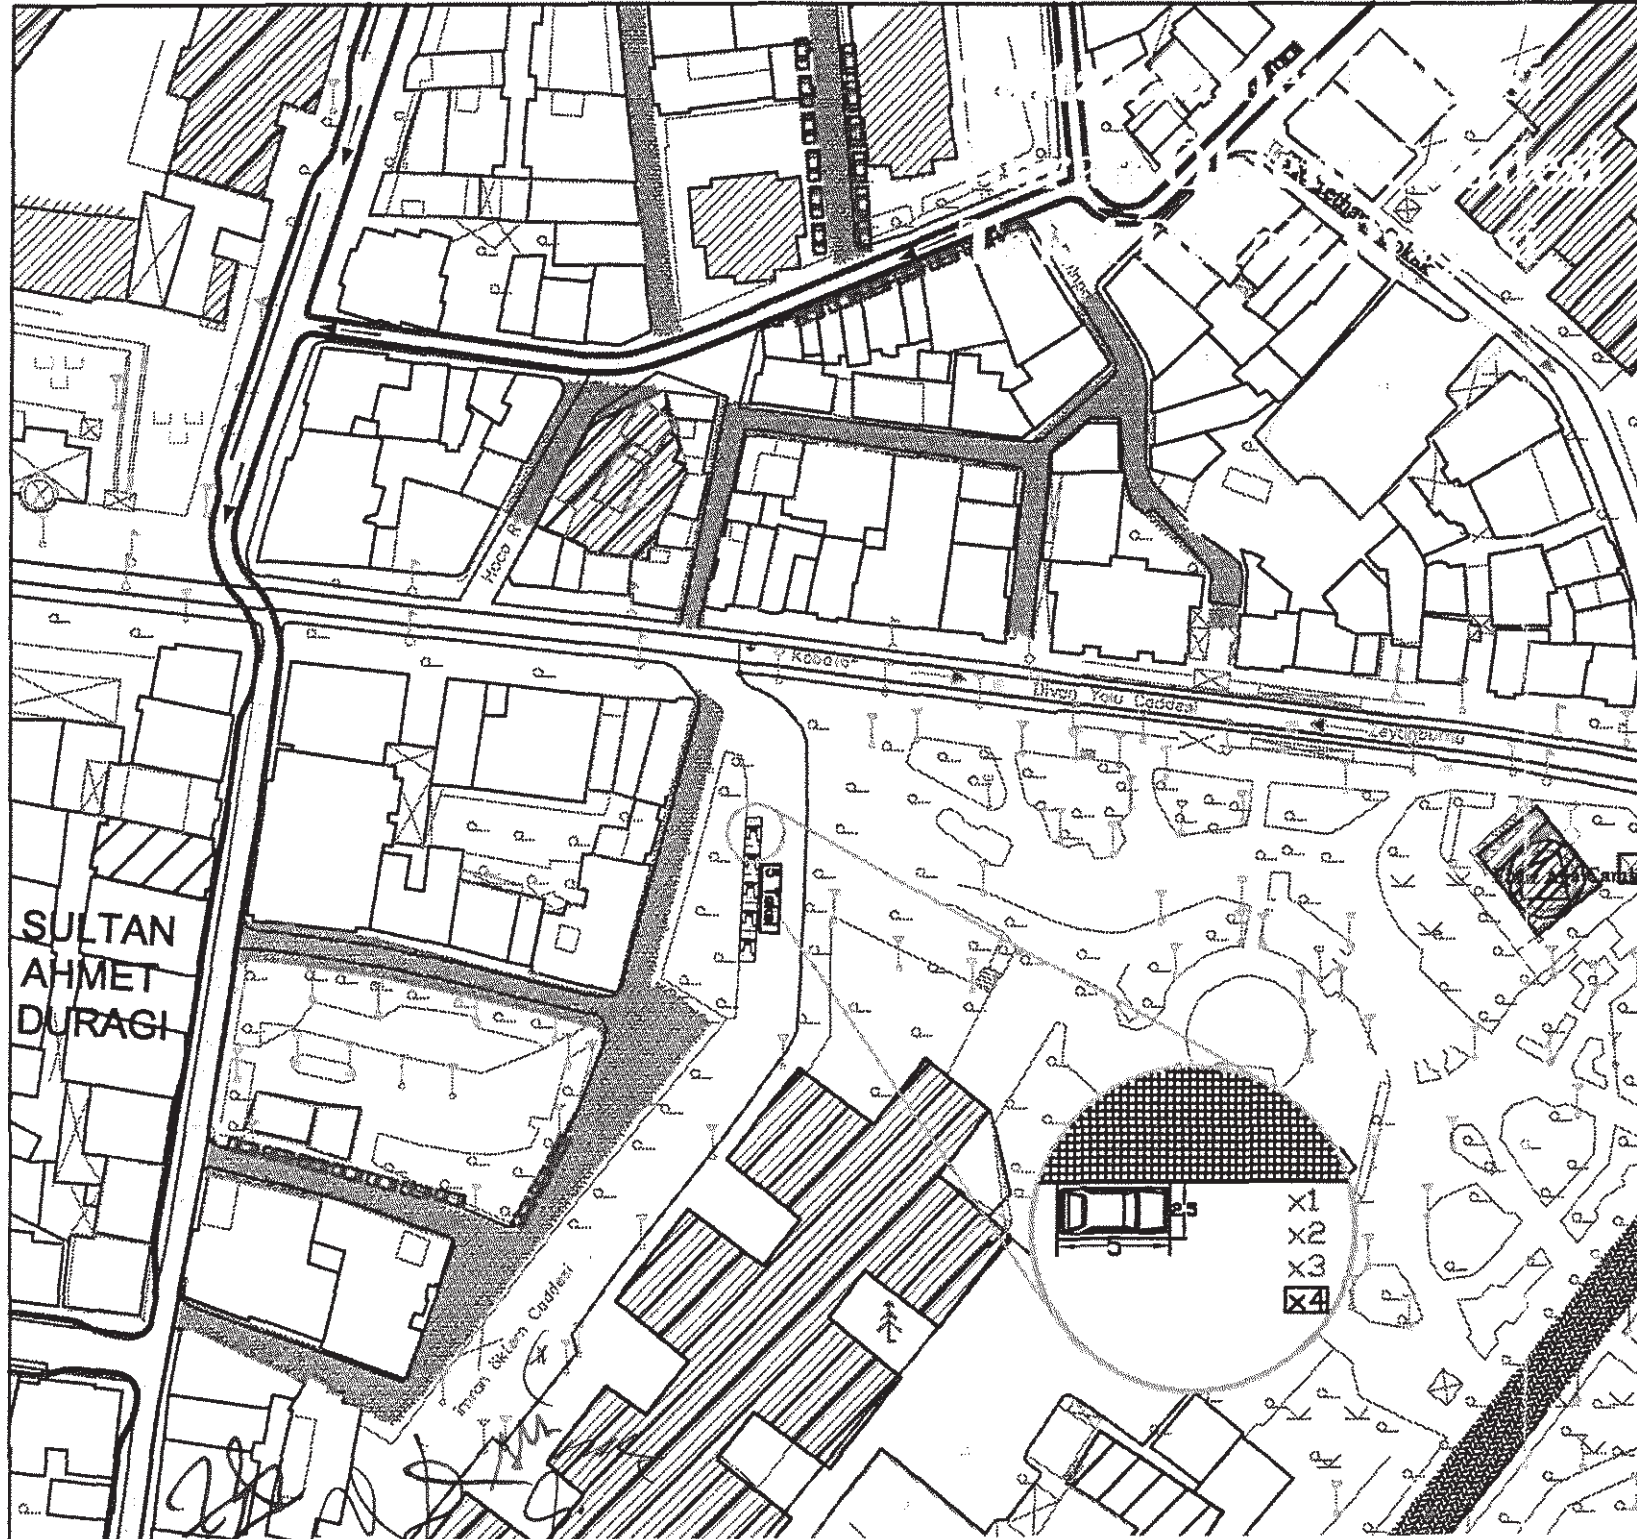

TAKSİ DURAK PROJESİ

İlçe	Fatih
Mahalle	Binbirdirek
Cadde	İmran Öktem
Sokak	

BEKLEME AÇISI

Paralel (180°)	Dik (90°)	Çapraz (45°)	Özel Açı
○			
5 Taksit			

N=Birim park adedi
L=Yol Kenar Uzunluğu
Ölçüler m'dir
N=Birim park adedi
L=Yol Kenar Uzunluğu
Ölçüler m'dir

TSE STANDARTLARINA GÖRE:

Yola Paralel Araçlar İçin	N=L/6,7
Yola 30 Derece Açılı Araçlar İçin	N=L-0,9/5
Yola 45 Derece Açılı Araçlar İçin	N=L-2/3,2
Yola 60 Derece Açılı Araçlar İçin	N=L-2/3
Yola Dik Araçlar İçin	N=L/2,6

STANDARTLAR.....:

Yola Paralel Araçlar İçin	:
Araç Uzunluğu.....	5 M
Araç Geniřlięi.....	2,5 M
Araç Arası Mesafe.....	0 M

5 Araçlık Taksit Yeri Ayrılmıştır

Ölçek.....1:1000

Handwritten signatures and initials at the bottom right of the page.