

UKOME, İstanbul Büyük Şehir Belediye Başkanlığı Genel Sekreteri Sn. Adem BAŞTÜRK Başkanlığında 19.04.2012 gün ve saat 14.00'da gündemindeki konuları görüşmek üzere toplandı.

İLGİ: a) Ticari Taksi ve Taksi Dolmuş Yönergesi
b) Toplu Ulaşım Hizmetleri Müdürlüğü'nün 02.04.2012 tarih ve 1282 sayılı raporu.

TEKLİF: Taksi Durak Talepleri "Çırağan Umuma Açık Taksi Durağı"

TOPLU ULAŞIM HİZMETLERİ MÜDÜRLÜĞÜ RAPORU:

İlgi (b) Toplu Ulaşım Hizmetleri Müdürlüğü raporunda;

"İlgi Ulaşım Koordinasyon Merkezi (UKOME) tarafından 25.06.2009 tarih ve 2009/3-13 sayılı kararı ile "Ticari Taksi ve Taksi Dolmuş Yönergesi" kabul edilerek yürürlüğe girmiştir.

Ticari Taksi ve Taksi Dolmuş Yönergesinde belirtilen müracaat usul ve esaslarına uygun olarak Taksi Durak Yerleri ile ilgili yapılan müracaatlar Müdürlüğümüz tarafından değerlendirilerek taleplere ilişkin olarak ilgili kurumlarında görüşleri alınmak suretiyle UKOME gündemine taşınması çalışmaları devam etmektedir.

25.06.2009 tarih ve 2009/3-13 sayılı kararı ile kabul edilerek yürürlüğe giren Ticari Taksi ve Taksi Dolmuş Yönergesinde belirtilen müracaat usul ve esasları çerçevesinde ilgili kurumlardan da uygunluk görüş yazıları alınmak suretiyle Umuma Açık Taksi duraklarının oluşturulması ve bu çerçevede müşteri memnuniyetinin artırılması ve trafikte yaşanan olumsuzlukların ortadan kaldırılacağı hedeflenmiştir.

Toplu Ulaşım Hizmetleri Müdürlüğü ilgi yönerge çerçevesinde müracaat usul ve esaslarına uygun olarak müracaatı yapılan ve ilgili kurumlardan uygunluk görüşleri alınan "**Yıldız Mahallesi Çırağan Caddesi Beşiktaş / İSTANBUL**" adresinde ekli krokide gösterilen alanın **Umuma Açık Taksi Durak Yeri** olarak düzenlenmesi, Ticari Taksi ve Taksi Dolmuş Yönergesi çerçevesinde belirlenmesi için UKOME gündeminde görüşülmesi" teklif edilmektedir.

UKOME'NİN KARARI: Toplu Ulaşım Hizmetleri Müdürlüğü ilgi yönerge çerçevesinde müracaat usul ve esaslarına uygun olarak müracaatı yapılan ve ilgili kurumlardan uygunluk görüşleri alınan "**Yıldız Mahallesi Çırağan Caddesi Beşiktaş / İSTANBUL**" adresinde ekli krokide gösterilen alanın **Umuma Açık Taksi Durak Yeri** olarak düzenlenmesine karar verilmiştir.

Başkan
Adem BAŞTÜRK
Genel Sekreter

Üye
Muzaffer HACIMUSTAFAOĞLU
Genel Sekreter Yrd.

Üye
Dursun BALCIOĞLU
Ulaşım Daire Başkanı

Üye
Murat ŞENGÜN
İst.Emn.Mdl. Tem.

Üye
Ersin AKÇA
MSB İst. İnş. Eml. Böl.
Bşk.Tem.

Üye
C. Mahmut SOLAK
İl Jan.Kom.Tem.

Üye
H. Avni CINDIK
Sahil Gv. Kom.Tem.

Üye
Ali KARAAŞLAN
1. Hukuk Müş.

Üye
Abdullah UZAK
Gen. Ml. Dni. Bşk.

Üye
Nurdan APAYDIN
TCK Gen Mdl.Tem.

Üye
Mustafa AZMAN
Denizcilik.Müş.Tem.

Üye
Levent ÜNÜVAR
DHMİ Gen.Mdl.Tem.

Üye
Mehmet Rahmi GÜL
TCDD 1.Bölge.Mdl.Tem.

Üye
Hamza DEMİRDELEN
Ulaş.Dnz.Hbr.Bakanlığı
1.Bölge Müdürlüğü

Üye
M. Ziya ERDEM
DLH Gen. Mdl.Tem.


Üye
Mürmin KAHVECİ
İETT Gen.Mdl.Tem.

Üye
Süleyman GENÇ
İst. Şehir Hatları Tur. A.Ş.

Üye
Abdullah KOZCANLI
İst.Ulaş.A.Ş.Gn.Mdl.

Üye
Adil KARAIŞMAHOĞLU
Ulaşım Koord.Md.

Üye
Mustafa EROL
Top.Ulaş.Hiz.Md.

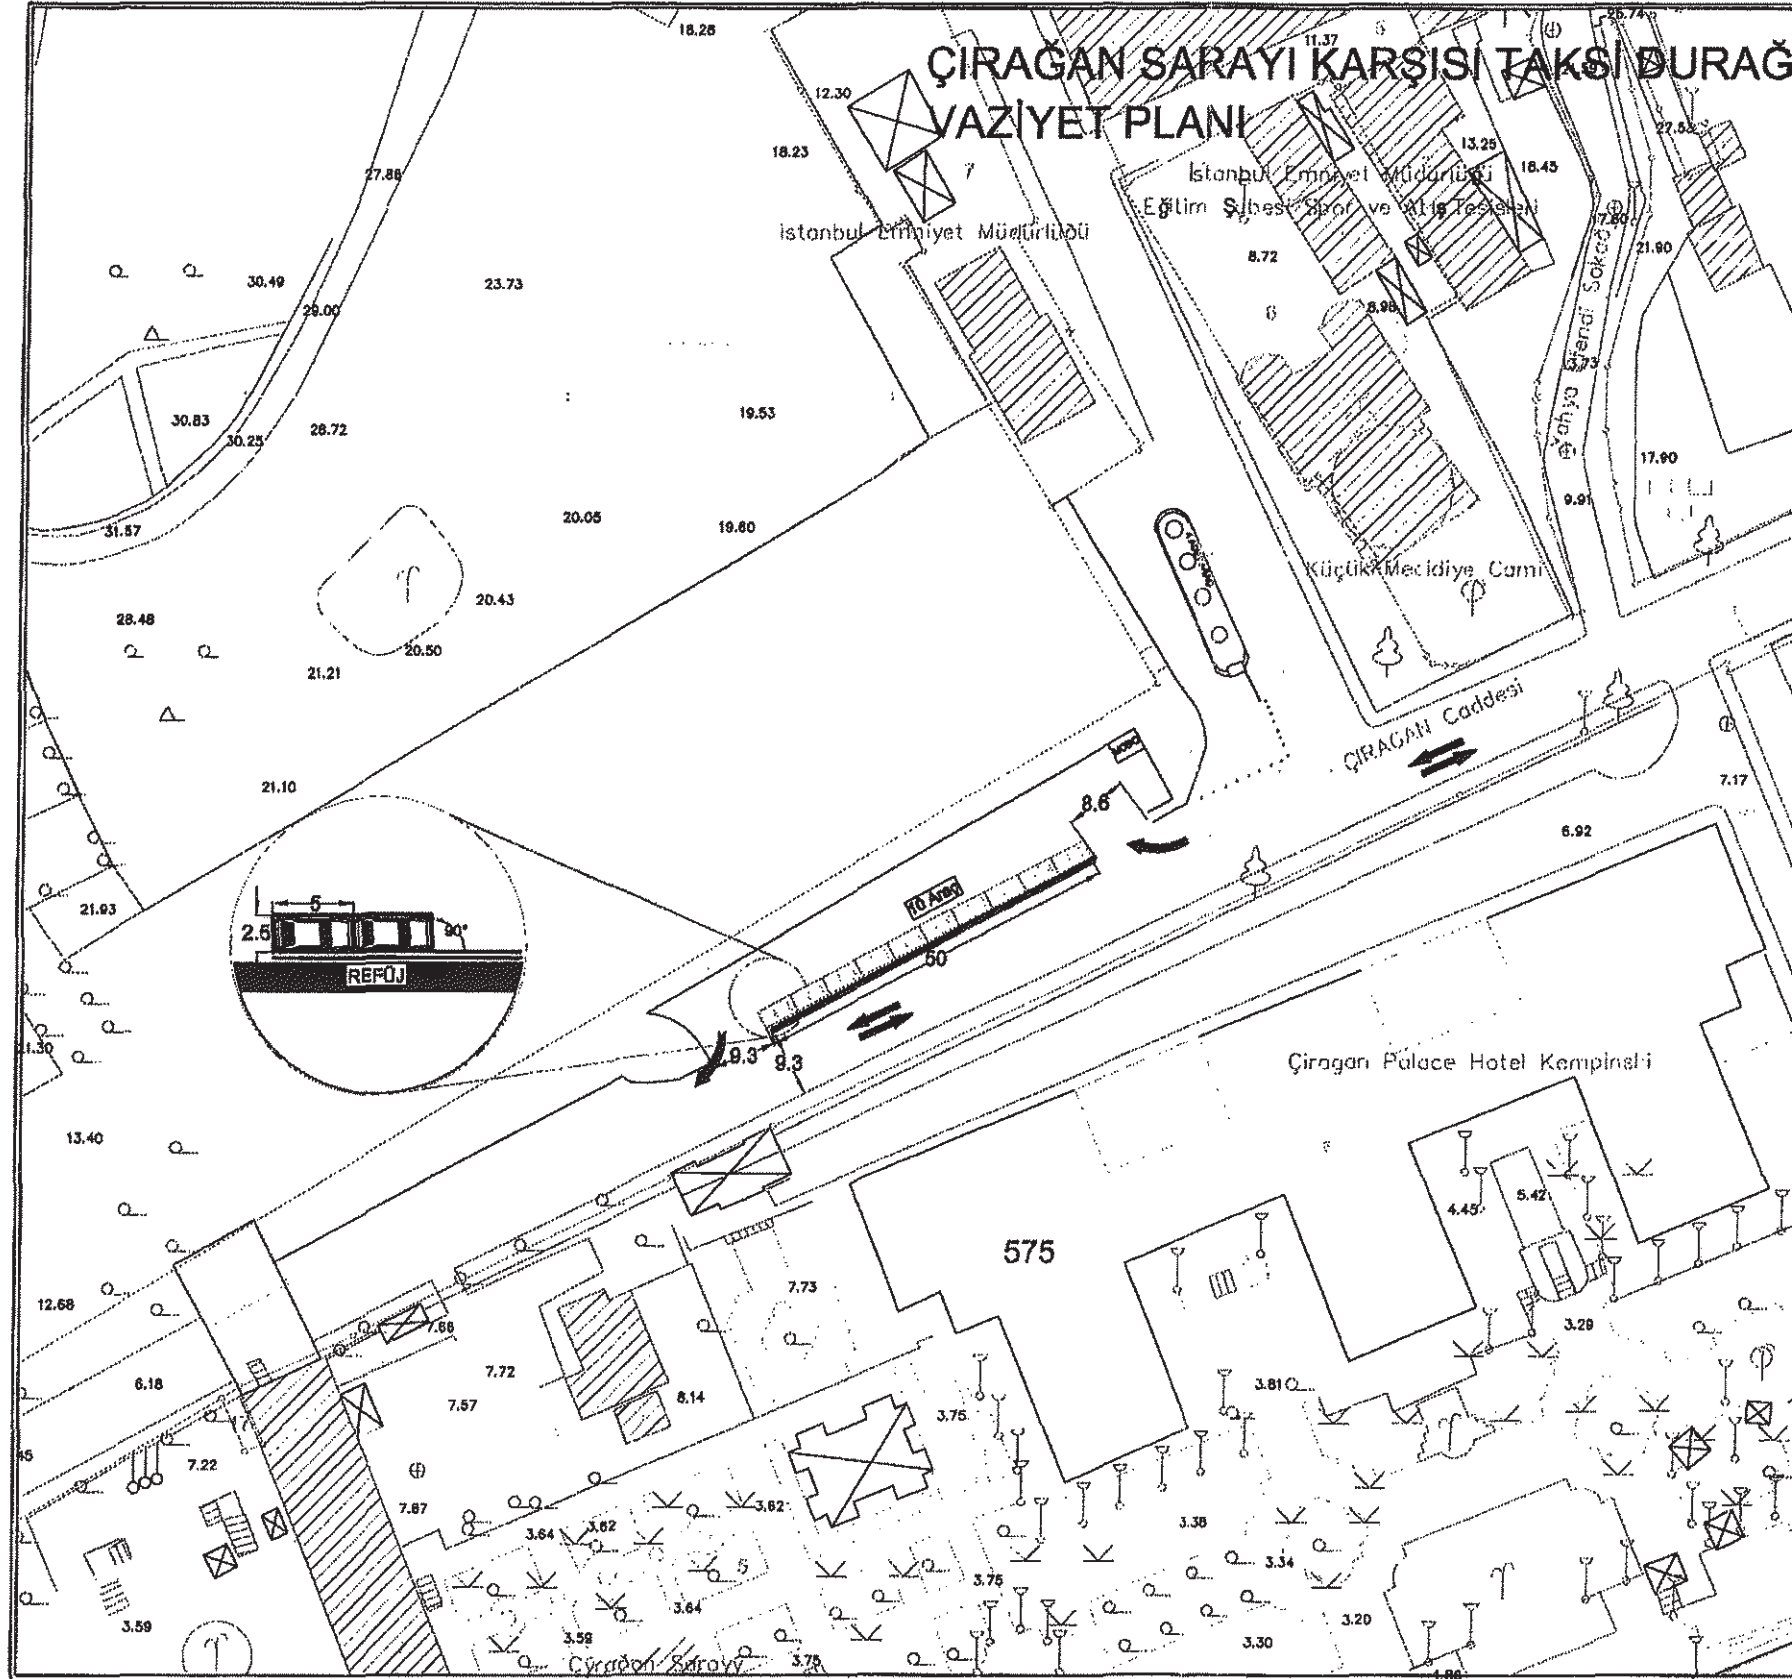

PARKOMATLI PARKYERİ BİLGİLERİ	
KONUM BİLGİLERİ	
İlçe	Bağlarbaşı
Mahalle	Yıldız
Pafta	
Cadde/Sokak	Çiragan Caddesi

PARKYERİ ARAC KAPASİTESİ		10		
Pardama şekli ve sayısı:		180° - 1		
Dik	Paralel	30°	45°	60°
Parkyeri kapasitesi ve doluluk oranı :		10		

YOLUN ÖZELLİKLERİ	
Yol Tipi x Seri sayısı :	Araçlar, iki seri
Geniçlik :	9.3 m

10 araçlık takel yeri ayrılmıştır.

N = Birim park adedi
L = Yol kenar uzunluğu
Ölçüler m'dir.

TSE STANDARTLARINA GÖRE:
Yola Paralel araçlar için $N = L/6.7$
Yola 30 derece açılı araçlar için $N = L-0.9/5$
Yola 45 derece açılı araçlar için $N = L-2/3.2$
Yola 60 derece açılı araçlar için $N = L-2/3$
Yola Dik araçlar için $N = L/2.6$

Çizenler :

1/1000

Çiragan Sarayı Karşısı Taksit Durağı Vaziyet Planı

97 48