

UKOME, İstanbul Büyük Şehir Belediye Başkanlığı Genel Sekreteri Sn. Adem BAŞTÜRK Başkanlığında 19.04.2012 gün ve saat 14.00'da gündemindeki konuları görüşmek üzere toplandı.

**İLGİ:** a) Ticari Taksi ve Taksi Dolmuş Yönergesi  
b) Toplu Ulaşım Hizmetleri Müdürlüğü'nün 16.04.2012 tarih ve 1455 sayılı raporu.

**TEKLİF:** Taksi Durak Talepleri "Kanuni Sultan Süleyman Has. Umuma Açık Taksi Durağı (Atakent Mah. 221 Sokak Halkalı"

**TOPLU ULAŞIM HİZMETLERİ MÜDÜRLÜĞÜ RAPORU:**

İlgi (b) Toplu Ulaşım Hizmetleri Müdürlüğü raporunda;

"İlgi (a) Ulaşım Koordinasyon Merkezi (UKOME) tarafından 25.06.2009 tarih ve 2009/3-13 sayılı kararı ile "Ticari Taksi ve Taksi Dolmuş Yönergesi" kabul edilerek yürürlüğe girmiştir.

Ticari Taksi ve Taksi Dolmuş Yönergesinde belirtilen müracaat usul ve esaslarına uygun olarak Taksi Durak Yerleri ile ilgili yapılan müracaatlar Müdürlüğümüz tarafından değerlendirilerek taleplere ilişkin olarak ilgili kurumlarında görüşleri alınmak suretiyle UKOME gündemine taşınması çalışmaları devam etmektedir.

25.06.2009 tarih ve 2009/3-13 sayılı kararı ile kabul edilerek yürürlüğe giren Ticari Taksi ve Taksi Dolmuş Yönergesinde belirtilen müracaat usul ve esasları çerçevesinde ilgili kurumlardan da uygunluk görüş yazıları alınmak suretiyle Umuma Açık Taksi duraklarının oluşturulması ve bu çerçevede müşteri memnuniyetinin artırılması ve trafikte yaşanan olumsuzlukların ortadan kaldırılacağı hedeflenmiştir.

Toplu Ulaşım Hizmetleri Müdürlüğü ilgi yönerge çerçevesinde müracaat usul ve esaslarına uygun olarak müracaatı yapılan ve ilgili kurumlardan uygunluk görüşleri alınan "Atakent Mahallesi 221 Sokak Halkalı Küçükçekmece /İSTANBUL" adresinde ekli krokide gösterilen alanın Umuma Açık Taksi Durak Yeri olarak düzenlenmesi, Ticari Taksi ve Taksi Dolmuş Yönergesi çerçevesinde belirlenmesi için UKOME gündeminde görüşülmesi" teklif edilmektedir.

**UKOME'NİN KARARI:** Toplu Ulaşım Hizmetleri Müdürlüğü ilgi yönerge çerçevesinde müracaat usul ve esaslarına uygun olarak müracaatı yapılan ve ilgili kurumlardan uygunluk görüşleri alınan "Atakent Mahallesi 221 Sokak Halkalı Küçükçekmece /İSTANBUL" adresinde ekli krokide gösterilen alanın Madde 23- indirme Bindirme Yerleri ve Umuma açık taksi durakları yoğun yolcu alınabilecek iskele önleri, metro istasyonları civarı gibi odak merkezlerinin Umuma açık Taksi Durağı olarak kurulması maddesine istinaden Umuma Açık Taksi Durak Yeri olarak düzenlenmesine karar verilmiştir.

Başkan  
Adem BAŞTÜRK  
Genel Sekreter

Üye  
Muzaffer HACIMUSTAFAOĞLU  
Genel Sekreter Yrd.

Üye  
Dursun BALCIOĞLU  
Ulaşım Daire Başkanı

Üye  
Mucit ŞENGÜN  
İst.Emn.Mdl. Tem.

Üye  
Ersin AKÇA  
MSB İst. İnş. Eml. Böl.  
Bşk.Tem.

Üye  
C. Mahmut SOLAK  
İl. İst. Kom. Tem.

Üye  
H. Avni CINDIK  
Sahil Gv. Kom. Tem.

Üye  
Ali KARASLAN  
T. Nukuk Mh.

Üye  
Abdullah UÇAR  
İst. İst. Daire Bşk.

Üye  
Nurdan APAYDIN  
TCK Gen. Mdl. Tem.

Üye  
Mustafa AZMAN  
Denizcilik Mh. Tem.

Üye  
Levent ÜNÜVAR  
DHMİ Gen. Mdl. Tem.

Üye  
Mehmet Rahmi GÜL  
TCDD 1. Bölge. Mdl. Tem.

Üye  
Hamza DEMİRDELEN  
Ulş. Dnz. Hbr. Bakanlığı  
1. Bölge Müdürlüğü

Üye  
M. Ziya ERDEM  
DLH Gen. Mdl. Tem.

Üye  
Mümin KAHVECİ  
İETT Gen. Mdl. Tem.


Üye  
Süleyman GENÇ  
İst. Şehir Hatları Tur. A.Ş.

Üye  
Abdullah ÖZCANLI  
İst. Ulş. A.Ş. Gn. Mdl.

Üye  
Adil KARASMAİLOĞLU  
Ulaşım Koord. Md.

Üye  
Mustafa EROL  
Top. Ulş. Hiz. Md.

\*Beyazıt'ın kurulu kararıyla belirlenmiştir

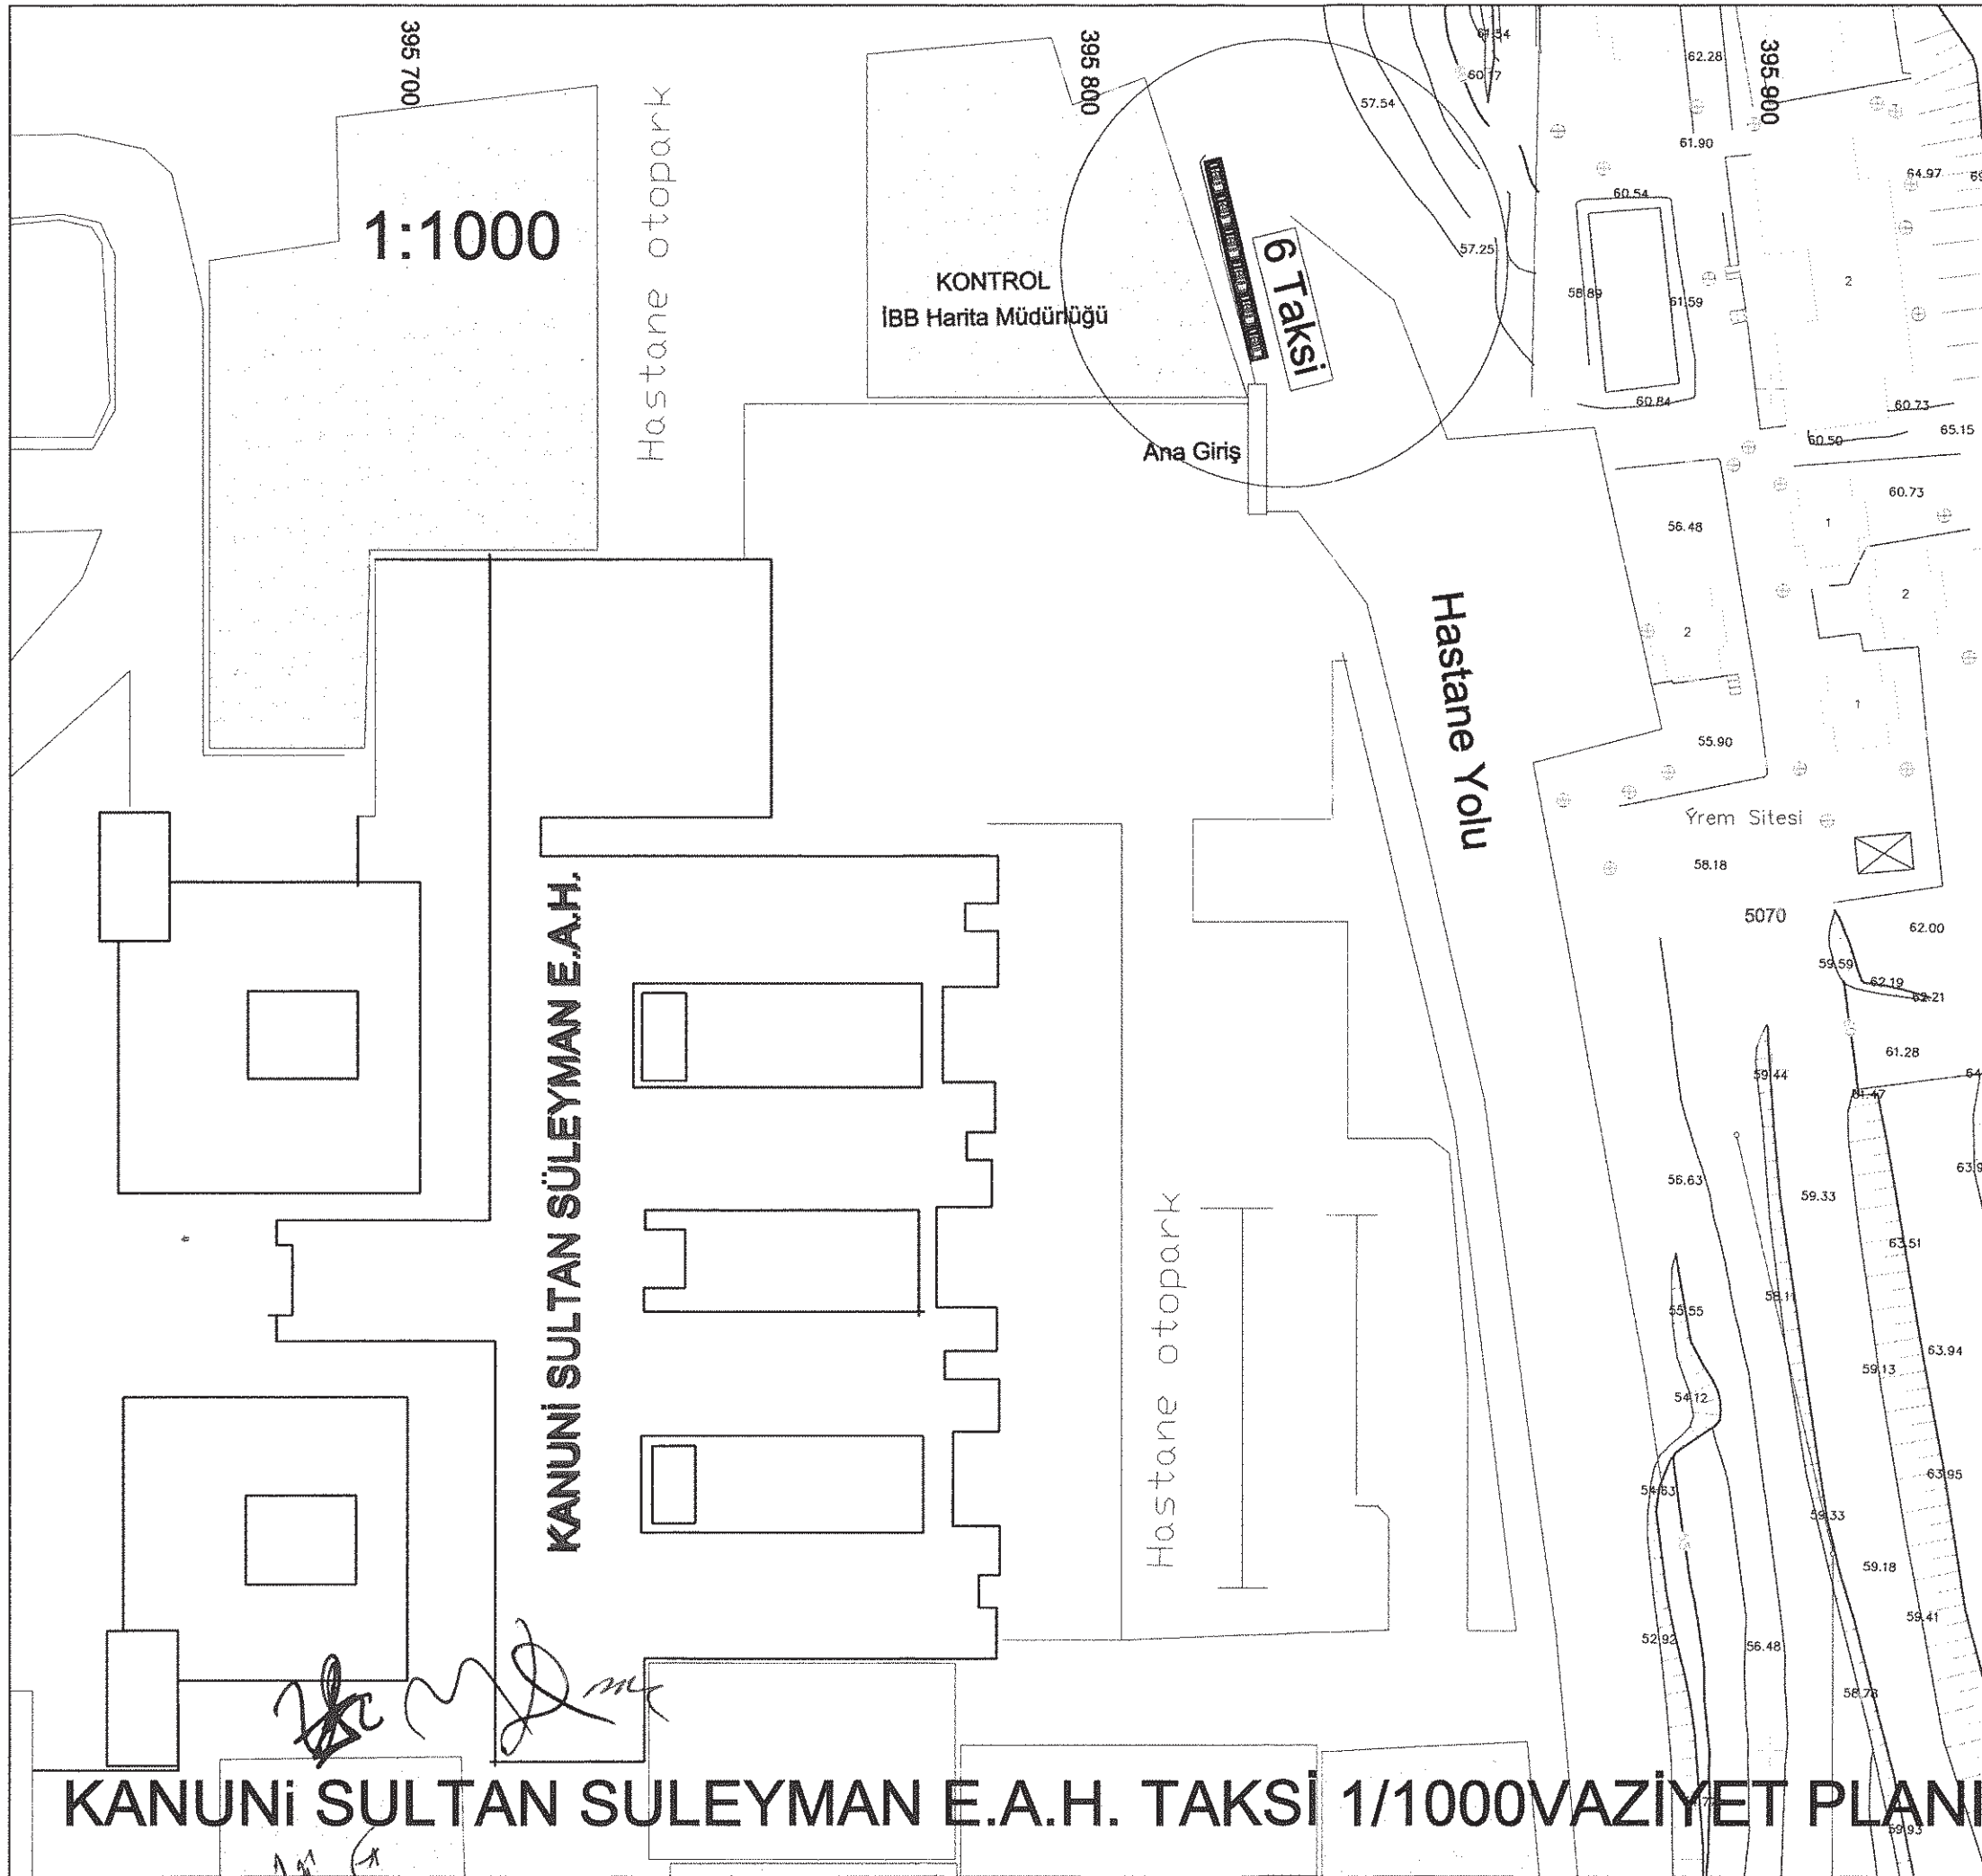

## TAKSİ DURAK PROJESİ

|         |              |
|---------|--------------|
| İlçe    | Küçükçekmece |
| Mahalle | Yarımburgaz  |
| Cadde   | Hastane Yolu |

### BEKLEME AÇISI

| Paralel<br>(180°) | Dik<br>(90°) | Çapraz<br>(45°) | Özel Açı |
|-------------------|--------------|-----------------|----------|
|                   |              |                 |          |
|                   |              |                 |          |

N=Birim park adedi  
L=Yol Kenar Uzunluğu  
Ölçüler m'dir  
N=Birim park adedi  
L=Yol Kenar Uzunluğu  
Ölçüler m'dir

#### TSE STANDARTLARINA GÖRE:

|                                   |             |
|-----------------------------------|-------------|
| Yola Paralel Araçlar İçin         | $N=L/6.7$   |
| Yola 30 Derece Açılı Araçlar İçin | $N=L-0.9/5$ |
| Yola 45 Derece Açılı Araçlar İçin | $N=L-2/3,2$ |
| Yola 60 Derece Açılı Araçlar İçin | $N=L-2/3$   |
| Yola Dik Araçlar İçin             | $N=L/2,6$   |
| STANDARTLAR.....                  |             |
| Yola Paralel Araçlar İçin         |             |
| Araç Uzunluğu.....                | 5 M         |
| Araç Genişliği.....               | 2.5 M       |
| Araç Arası Mesafe.....            | 0 M         |

6 Araçlık Taksi Yeri Ayırılmıştır

KANUNİ SULTAN SÜLEYMAN E.A.H. TAKSİ 1/1000VAZİYET PLANI