

UKOME, İstanbul Büyük Şehir Belediye Başkanlığı Genel Sekreteri Sn. Adem BAŞTÜRK Başkanlığında 01.03.2012 gün ve saat 15.00'da gündemindeki konuları görüşmek üzere toplandı.

İLGİ:a) Ticari Taksi ve Taksi Dolmuş Yönergesi
b) 04.11.2010-A2 Sayılı UKOME Kararı
c) Toplu Ulaşım Hizmetleri Müdürlüğü'nün bila tarih ve sayılı raporu.

TEKLİF: Taksi Durak Talepleri "Namık Kemal Mahallesi Deniz Geçmiş Caddesi 19. Sokak Esenyurt "

TOPLU ULAŞIM HİZMETLERİ MÜDÜRLÜĞÜ RAPORU:

İlgi Toplu Ulaşım Hizmetleri Müdürlüğü raporunda;
"İlgi (a) Ulaşım Koordinasyon Merkezi (UKOME) tarafından 25.06.2009 tarih ve 2009/3-13 sayılı kararı ile "Ticari Taksi ve Taksi Dolmuş Yönergesi" kabul edilerek yürürlüğe girmiştir.

Ticari Taksi ve Taksi Dolmuş Yönergesinde belirtilen müracaat usul ve esaslarına uygun olarak Taksi Durak Yerleri ile ilgili yapılan müracaatlar Müdürlüğümüz tarafından değerlendirilerek taleplere ilişkin olarak ilgili kurumlarında görüşleri alınmak suretiyle UKOME gündemine taşınması çalışmaları devam etmektedir.

25.06.2009 tarih ve 2009/3-13 sayılı kararı ile kabul edilerek yürürlüğe giren Ticari Taksi ve Taksi Dolmuş Yönergesinde belirtilen müracaat usul ve esasları çerçevesinde ilgili kurumlardan da uygunluk görüş yazıları alınmak suretiyle isimli unvanlı özel taksi duraklarının oluşturulması ve bu çerçevede müşteri memnuniyetinin artırılması ve trafikte yaşanan olumsuzlukların ortadan kaldırılacağı hedeflenmiştir.

Toplu Ulaşım Hizmetleri Müdürlüğü ilgi yönerge çerçevesinde müracaat usul ve esaslarına uygun olarak müracaatı yapılan ve ilgili kurumlardan görüşleri alınan ancak kurum görüşleri farklılık arz etmesi sebebi ile ilgi (b) UKOME Kararına istinaden Alt Komisyonunda görüşülen ve uygunluğu görülen "Aydınlı Yolu Caddesi Çimen Sokak Pendik / İSTANBUL" adresinde bulunan Taksi Durak Yeri olarak düzenlenmesi, Ticari Taksi ve Taksi Dolmuş Yönergesi Madde 32(d) bendinde belirtilen "Durağa bağlı çalışacak araç sayısı seyir halindeki araçlarda dikkate alınarak UKOME kararında belirtilen durak kapasitesinin 4 katını aşamaz." hükmü çerçevesinde kurulan duraktaki araç sayısının artırılması için Toplu Ulaşım Hizmetleri Müdürlüğü'nden izin alınması ve mevcut yerin Taksi Durak Yeri olarak belirlenmesi için UKOME gündeminde görüşülmesi" teklif edilmektedir.

UKOME'NİN KARARI:Toplu Ulaşım Hizmetleri Müdürlüğüne 25.06.2009 tarih ve 2009/3-13 sayılı UKOME kararı ile kabul edilerek yürürlüğe giren Ticari Taksi ve Taksi Dolmuş Yönergesine göre;

- 1."Aydınlı Yolu Caddesi Çimen Sokak Pendik / İSTANBUL"adresinde ekli krokide gösterilen yerin **Taksi Durak Yeri** olarak düzenlenmesine;
 - 2.Taksi Dolmuş Yönergesi Madde: 32(d) bendinde belirtilen " Durağa bağlı çalışacak araç sayısı seyir halindeki araçlarda dikkate alınarak UKOME kararında belirtilen durak kapasitesinin 4 katını aşamaz." hükmü çerçevesinde kurulan duraktaki araç sayısının artırılması ve ilave çalışacak araçlar için Toplu Ulaşım Hizmetleri Müdürlüğü'nden onay alınmasına müteakip çalışma ruhsatına işlenmesine;
 - 3.Ticari Taksi ve Taksi Dolmuş Yönergesi Madde: (37) de belirtilen Taksi Durak Yerleri Kapatma Hal ve Yöntemleri başlığında belirtilen hususların zuhur etmesi durumunda gerekli müeyyidelerin uygulanmasına;
- karar verilmiştir

Başkan
Adem BAŞTÜRK
Genel Sekreter

Üye
Muzaffer HACIMUSTAFAOĞLU
Genel Sekreter Yard.

Üye
Dursun BALCIOĞLU
Ulaşım Daire Başkanı

Üye
Mesut GEZER
İst.Emn.Mdl. Tem.

Üye
Necdet TÜRKÜMEN
MSB İst. İht. Eml. Böl.
Bşk.Tem.

Üye
Zafer ERSÖZ
İl Jan.Kom.Tem.

Üye
H. Avni CINDIK
Sahil Güv.Kom.Tem.

Üye
Ali KARASLAN
İ.Hukuk Müş.

Üye
Abdurrahman UÇAK
Fen İşl.Dai.Bşk.
(KATILMADI)

Üye
Nurdan APAYDIN
TCK Gen Mdl.Tem.

Üye
Mustafa AZMAN
Denizcilik.Müs.Tem.
(KATILMADI)

Üye
Levent ÜNÜVAR
DHMİ Gen.Mdl.Tem.

Üye
Mehmet Rahmi GÜL
TCDD 1.Bölge.Mdl.Tem.

Üye
Hamza DEYARDELEN
Uls.Dnz.Hbr.Bakanlığı

Üye
Sırad KARAYAGIZ
DLH Gen. Mdl.Tem.

Üye
Hayri BARAÇLI
İETT Gen.Mdl.Tem.


Üye
Süleyman GENÇ
İst. Şehir Hatları Tur. A.Ş.
(KATILMADI)

Üye
Ömer TADIR
İst.Uls.A.Ş.Gn.Mdl.

Üye
Adil KARAIŞMAILOĞLU
Ulaşım Koord. Md.

Üye
Burhan KAL
Top.Uls.Hiz.Md.

HİLAAL TAKSİ YERLEŞİM PLANI ÖLÇEK 1/500

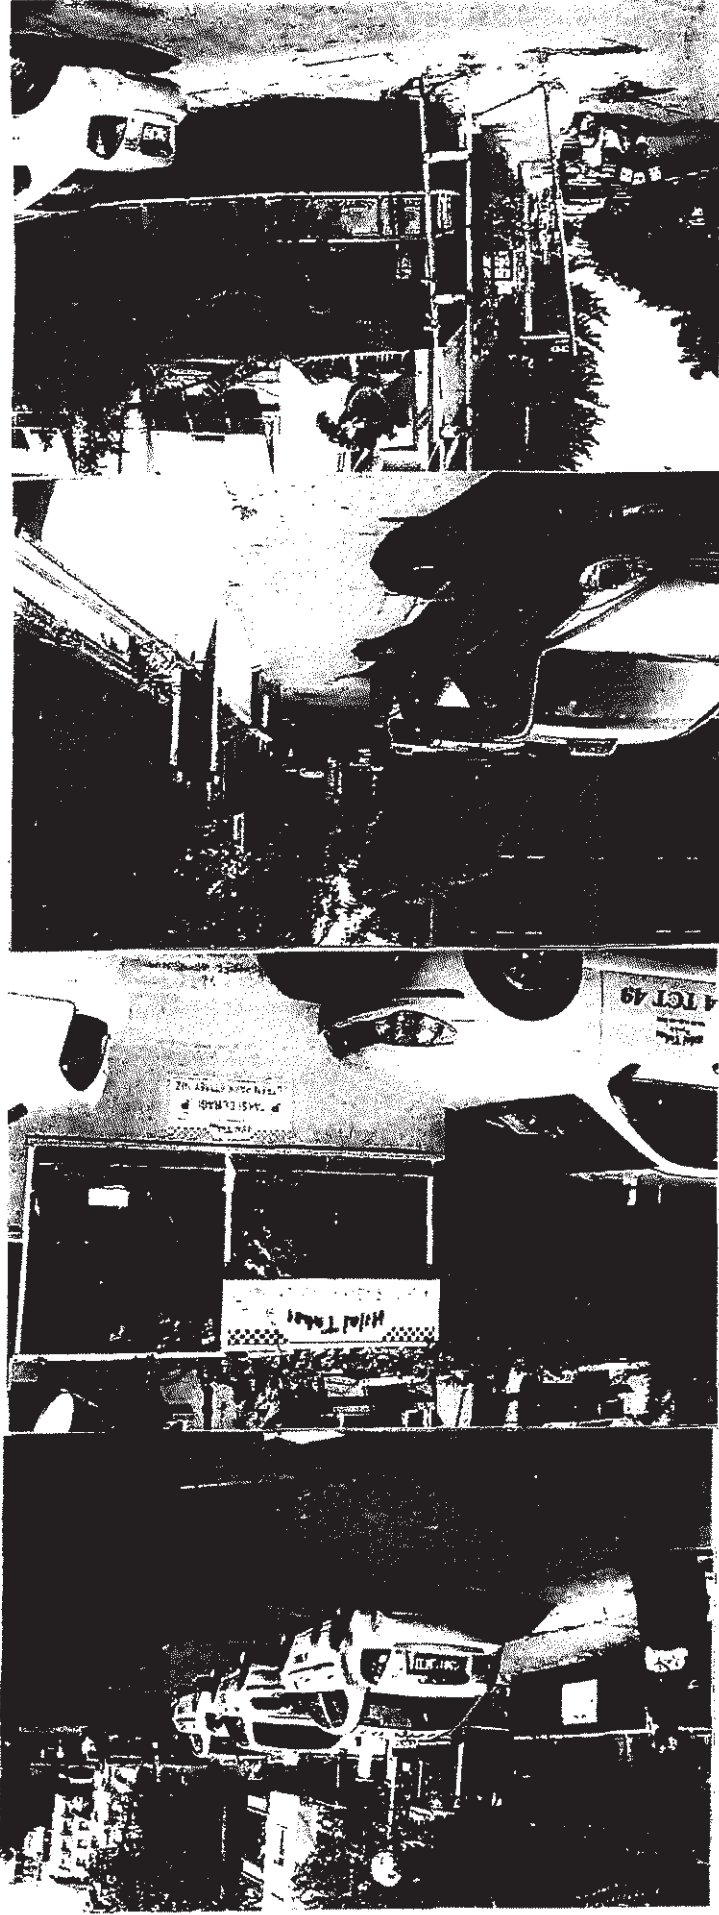

M. Ç. A. H. A. H. B. M. R.