

UKOME, İstanbul Büyükşehir Belediye Başkanlığı Genel Sekreteri Sn. Adem BAŞTÜRK Başkanlığında 01.03.2012 gün ve saat 15.00'da gündemindeki konuları görüşmek üzere toplandı.

İLGİ:a) Ticari Taksi ve Taksi Dolmuş Yönergesi
b) 04.11.2010-A2 Sayılı UKOME Kararı
c) Toplu Ulaşım Hizmetleri Müdürlüğü'nün 24.02.2012 tarih ve 755 sayılı raporu.

TEKLİF: Taksi Durak Talepleri "Ferhatpaşa Mahallesi Seyfi Demirsoy Caddesi Çatalca"

TOPLU ULAŞIM HİZMETLERİ MÜDÜRLÜĞÜ RAPORU:

İlgi Toplu Ulaşım Hizmetleri Müdürlüğü raporunda;

"İlgi (a) Ulaşım Koordinasyon Merkezi (UKOME) tarafından 25.06.2009 tarih ve 2009/3-13 sayılı kararı ile "Ticari Taksi ve Taksi Dolmuş Yönergesi" kabul edilerek yürürlüğe girmiştir.

Ticari Taksi ve Taksi Dolmuş Yönergesinde belirtilen müracaat usul ve esaslarına uygun olarak Taksi Durak Yerleri ile ilgili yapılan müracaatlar Müdürlüğümüz tarafından değerlendirilerek taleplere ilişkin olarak ilgili kurumlarında görüşleri alınmak suretiyle UKOME gündemine taşınması çalışmaları devam etmektedir.

25.06.2009 tarih ve 2009/3-13 sayılı kararı ile kabul edilerek yürürlüğe giren Ticari Taksi ve Taksi Dolmuş Yönergesinde belirtilen müracaat usul ve esasları çerçevesinde ilgili kurumlardan da uygunluk görüş yazıları alınmak suretiyle isimli unvanlı özel taksi duraklarının oluşturulması ve bu çerçevede müşteri memnuniyetinin artırılması ve trafikte yaşanan olumsuzlukların ortadan kaldırılacağı hedeflenmiştir.


Toplu Ulaşım Hizmetleri Müdürlüğü ilgi yönerge çerçevesinde müracaat usul ve esaslarına uygun olarak müracaatı yapılan ve ilgili kurumlardan görüşleri alınan ancak kurum görüşleri farklılık arz etmesi sebebi ile ilgi (b) UKOME Kararına istinaden Alt Komisyonunda görüşülen ve uygunluğu görülmeyen "Ferhatpaşa Mahallesi Seyfi Demirsoy Caddesi Çatalca / İSTANBUL" adresinde bulunan Taksi Durak Yeri olarak düzenlenmesi, Ticari Taksi ve Taksi Dolmuş Yönergesi Madde 32(d) bendinde belirtilen "Durağa bağlı çalışacak araç sayısı seyir halindeki araçlarda dikkate alınarak UKOME kararında belirtilen durak kapasitesinin 4 katını aşamaz." hükmü çerçevesinde kurulan duraktaki araç sayısının artırılması için Toplu Ulaşım Hizmetleri Müdürlüğü'nden izin alınması ve mevcut yerin Taksi Durak Yeri olarak belirlenmesi için UKOME gündeminde görüşülmesi" teklif edilmektedir.

UKOME'NİN KARARI:Toplu Ulaşım Hizmetleri Müdürlüğü ilgi yönerge çerçevesinde müracaat usul ve esaslarına uygun olarak müracaatları yapılan, ilgili kurumlardan görüşleri alınan ancak kurum görüşleri farklılık arz etmesi sebebi ile ilgi (b) UKOME Kararına istinaden Alt Komisyonunda görüşülen ve uygunluğu görülmeyen "Ferhatpaşa Mahallesi Seyfi Demirsoy Caddesi Çatalca / İSTANBUL" adresinde Taksi Durak Yeri için ekli krokide gösterildiği şekilde Madde 27- Taksi Durak Yeri Belirleme Kriterlerince yol genişliği çift yönlü yollar için gerekli genişliği sağlamadığından, kavşakta kaldığından ve trafiği olumsuz yönde etkileyeceğinden yapılan müracaatın reddine karar verilmiştir.

Başkan Adem BAŞTÜRK Genel Sekreter	Üye Muzaffer HACIMUSTAFAOĞLU Genel Sekreter Yard.	Üye Dursun BALCIOĞLU Ulaşım Daire Başkanı	Üye Mesut GEZER İst.Emn.Mdl. Tem.	Üye Nedret TÜRKMEK MSB İst. İhş. Emi. Böl. Bşk. Tem.
Üye Zafer ERSÖZ İl Jan. Kom. Tem.	Üye H. Avni CINDIK Sahil Gv. Kom. Tem.	Üye Ali KARAAŞLAN 1. Böl. Müş.	Üye Abdurrahman UÇAK Fen İşl. Dai. Bşk. (KATILMADI)	Üye Nurdan APARIN TCK Gen Mdl. Tem.
Üye Mustafa AZMAN Denizcilik. Müs. Tem. (KATILMADI)	Üye Levent ÜNÜVAR DHMİ Gen. Mdl. Tem.	Üye Mehmet Rahmi GÜL TCDD 1. Bölge. Mdl. Tem.	Üye Hamza DEMİROĞLU Ulş. Dnz. Hbr. Bakanlığı	Üye S. MAHMOUD DLH Gen. Mdl. Tem.
Üye Hayri BARAÇLI İETT Gen. Mdl. Tem.	Üye Süleyman GENÇ İst. Şehir Hatları Tur. A.Ş. (KATILMADI)	Üye Ömer YILDIZ İst. Ulş. A.Ş. Gn. Mdl.	Üye Adil KARAİSMAİLOĞLU Ulaşım Koord. Md.	Üye Burhan KALIN Top. Ulş. Hbr. Md.

Giden Proje.

VAZİYET PLANI

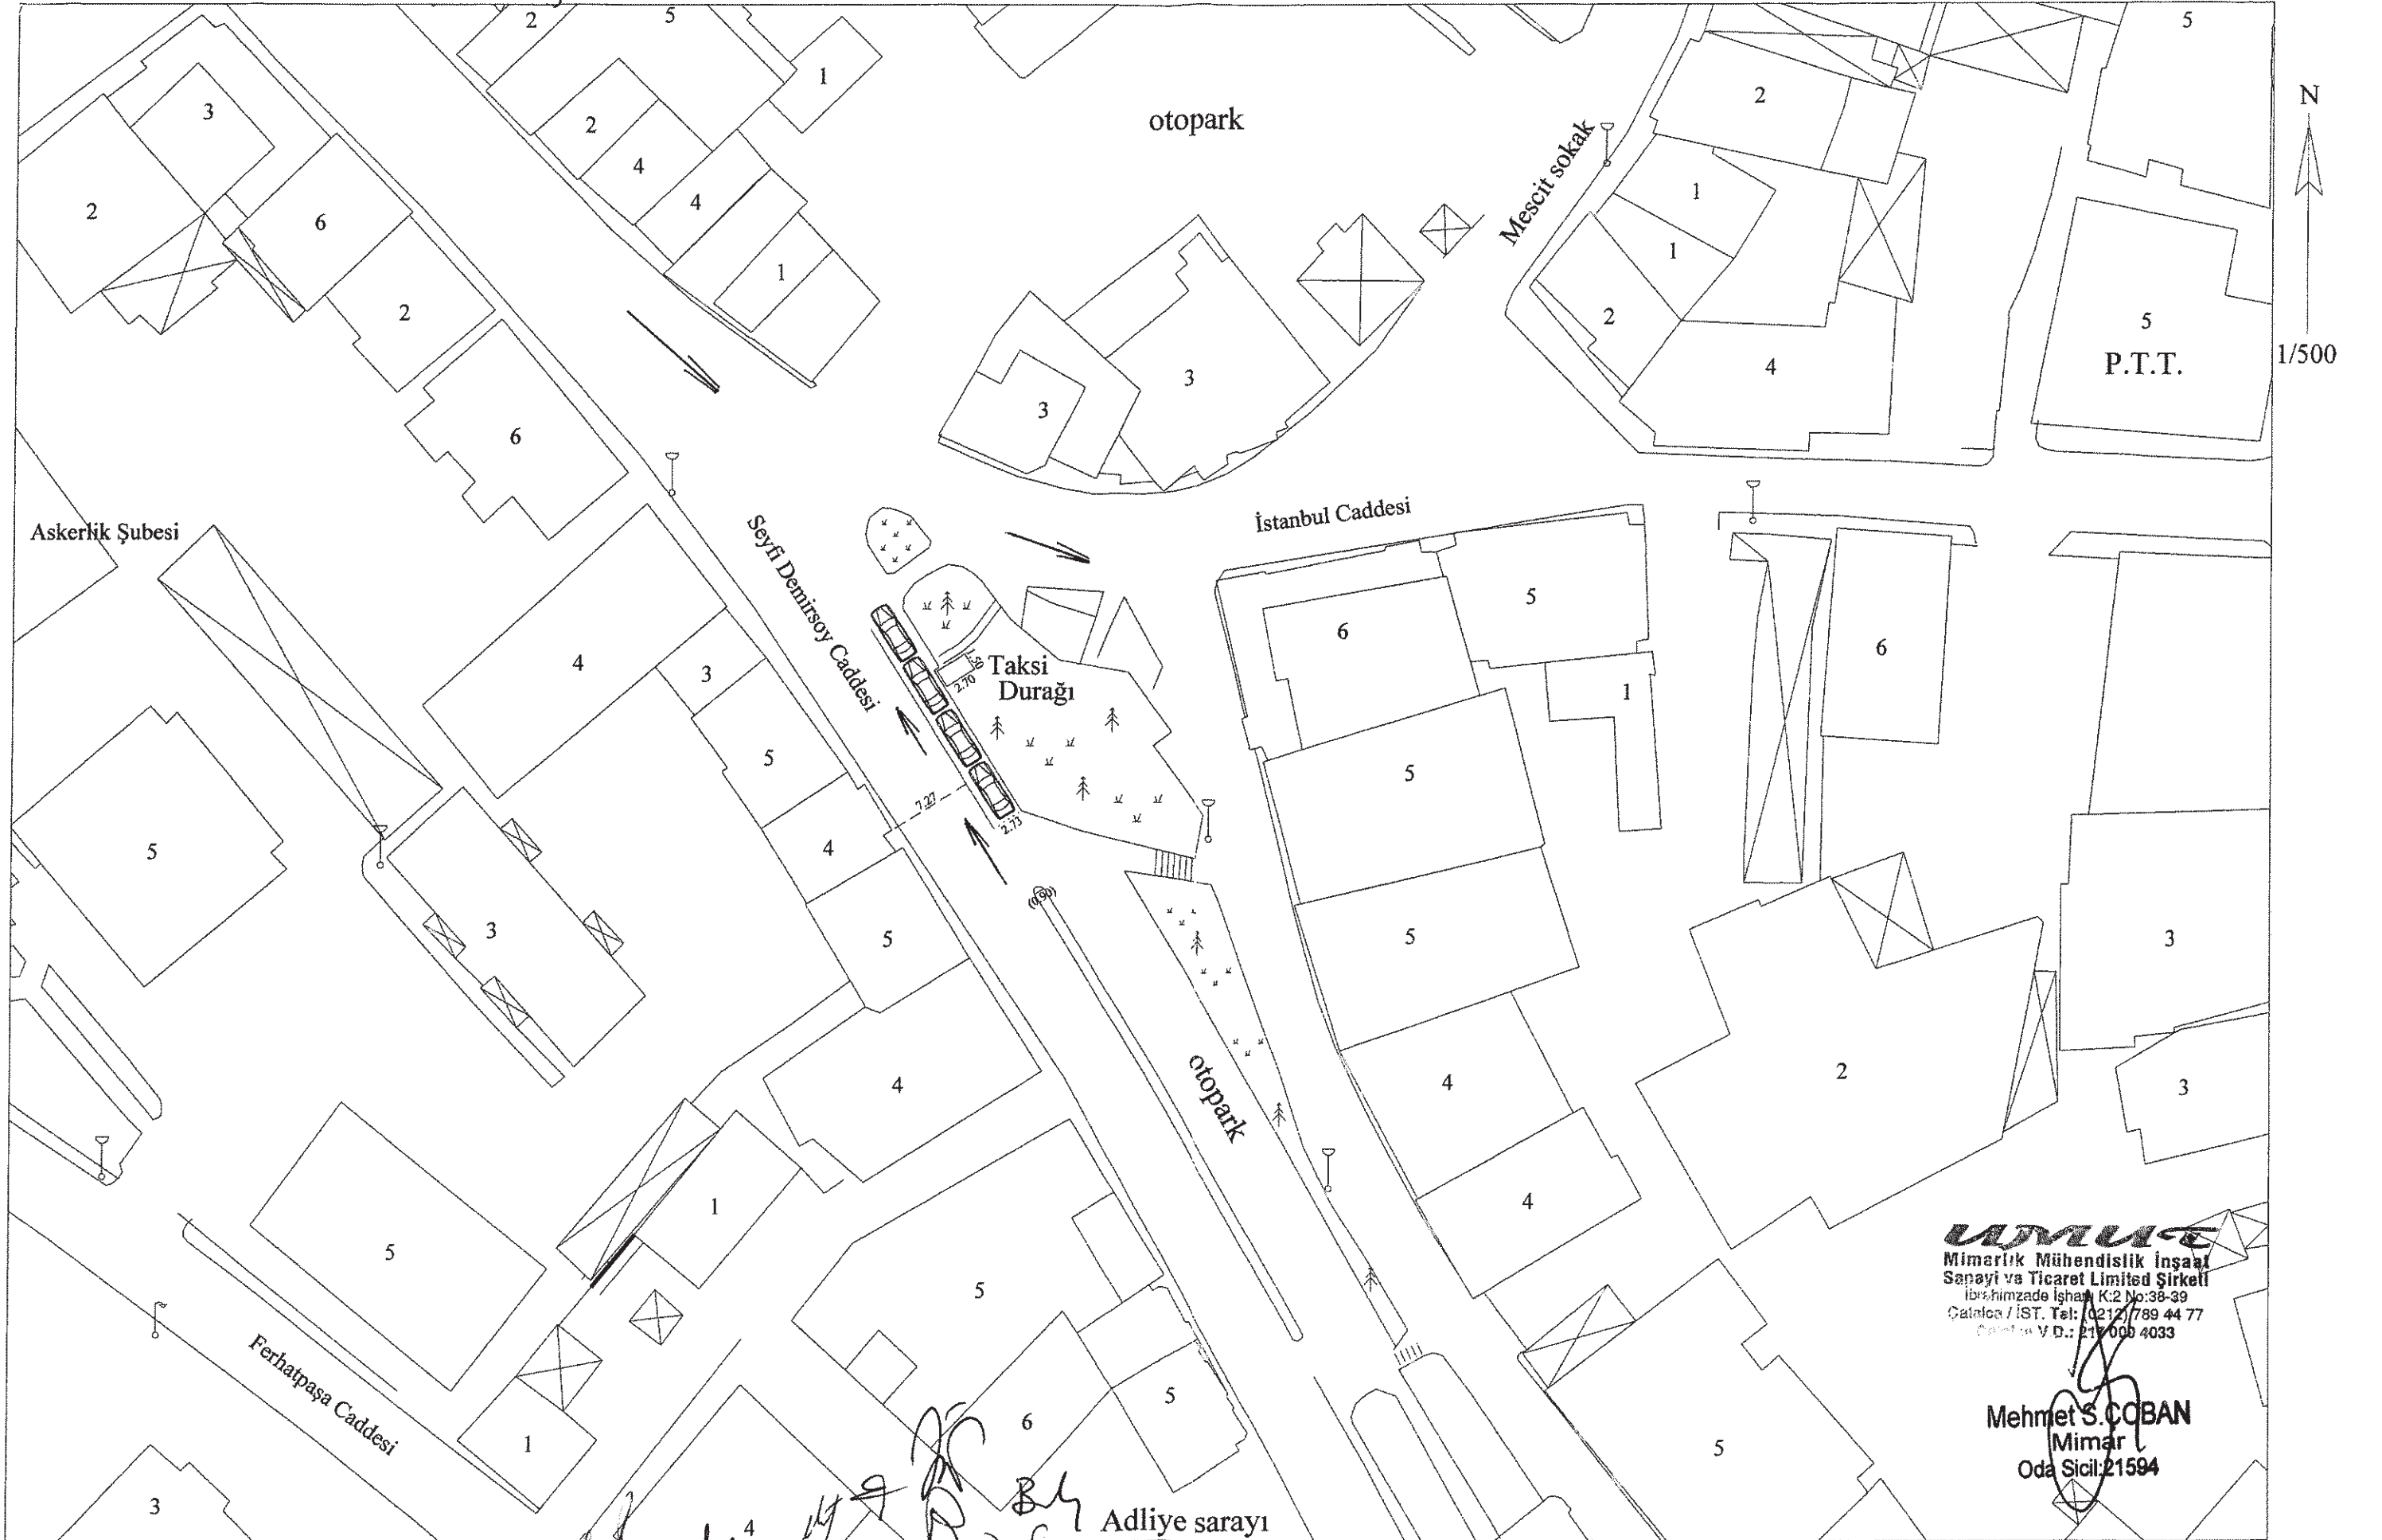

UMUT
Mimarlık Mühendislik İnşaat
Sanayi ve Ticaret Limited Şirketi
İbrahimzade İşhanı K:2 No:38-39
Çankaya / İST. Tel: (0212) 789 44 77
Çankaya V.D.: 212 000 4033

Mehmet S. COBAN
Mimar
Oda Sicil: 21594

Handwritten signatures and notes:
M. Ç. H. A. 4
Adliye sarayı