

T.C

UKOME KARARI



İSTANBUL BÜYÜKŞEHİR BELEDİYE BAŞKANLIĞI
ULAŞIM KOORDİNASYON MERKEZİ KARARI

TARİH	01.03.2012
SAYI	2012/2- 21.J

UKOME, İstanbul Büyükşehir Belediye Başkanlığı Genel Sekreteri Sn. Adem BAŞTÜRK Başkanlığında 01.03.2012 gün ve saat 15.00'da gündemindeki konuları görüşmek üzere toplandı.

İLGİ:a) Ticari Taksi ve Taksi Dolmuş Yönergesi
b) 04.11.2010-A2 Sayılı UKOME Kararı
c) Toplu Ulaşım Hizmetleri Müdürlüğü'nün 24.02.2012 tarih ve 767 sayılı raporu.

TEKLİF: Taksi Durak Talepleri "Karlitepe Mahallesi İnönü Caddesi No:36 Kartal "

TOPLU ULAŞIM HİZMETLERİ MÜDÜRLÜĞÜ RAPORU:

İlgi Toplu Ulaşım Hizmetleri Müdürlüğü raporunda;

"İlgi (a) Ulaşım Koordinasyon Merkezi (UKOME) tarafından 25.06.2009 tarih ve 2009/3-13 sayılı kararı ile "Ticari Taksi ve Taksi Dolmuş Yönergesi" kabul edilerek yürürlüğe girmiştir.

Ticari Taksi ve Taksi Dolmuş Yönergesinde belirtilen müracaat usul ve esaslarına uygun olarak Taksi Durak Yerleri ile ilgili yapılan müracaatlar Müdürlüğümüz tarafından değerlendirilerek taleplere ilişkin olarak ilgili kurumlarında görüşleri alınmak suretiyle UKOME gündemine taşınması çalışmaları devam etmektedir.

25.06.2009 tarih ve 2009/3-13 sayılı kararı ile kabul edilerek yürürlüğe giren Ticari Taksi ve Taksi Dolmuş Yönergesinde belirtilen müracaat usul ve esasları çerçevesinde ilgili kurumlardan da uygunluk görüş yazıları alınmak suretiyle isimli unvanlı özel taksi duraklarının oluşturulması ve bu çerçevede müşteri memnuniyetinin artırılması ve trafikte yaşanan olumsuzlukların ortadan kaldırılacağı hedeflenmiştir.

Toplu Ulaşım Hizmetleri Müdürlüğü ilgi yönerge çerçevesinde müracaat usul ve esaslarına uygun olarak müracaatı yapılan ve ilgili kurumlardan görüşleri alınan ancak kurum görüşleri farklılık arz etmesi sebebi ile ilgi (b) UKOME Kararına istinaden Alt Komisyonunda görüşülen ve uygunluğu görülmeyen "Karlitepe Mahallesi İnönü Caddesi No:36 Kartal / İSTANBUL" adresinde bulunan Taksi Durak Yeri olarak düzenlenmesi, Ticari Taksi ve Taksi Dolmuş Yönergesi Madde 32(d) bendinde belirtilen "Durağa bağlı çalışacak araç sayısı seyir halindeki araçlarda dikkate alınarak UKOME kararında belirtilen durak kapasitesinin **4 katını aşamaz.**" hükmü çerçevesinde kurulan duraktaki araç sayısının artırılması için Toplu Ulaşım Hizmetleri Müdürlüğü'nden izin alınması ve mevcut yerin Taksi Durak Yeri olarak belirlenmesi için UKOME gündeminde görüşülmesi" teklif edilmektedir.

UKOME'NİN KARARI:Toplu Ulaşım Hizmetleri Müdürlüğü ilgi yönerge çerçevesinde müracaat usul ve esaslarına uygun olarak müracaatları yapılan, ilgili kurumlardan görüşleri alınan ancak kurum görüşleri farklılık arz etmesi sebebi ile ilgi (b) UKOME Kararına istinaden Alt Komisyonunda görüşülen ve uygunluğu görülmeyen "Karlitepe Mahallesi İnönü Caddesi No:36 Kartal / İSTANBUL" adresinde Taksi Durak Yeri için ekli krokide gösterildiği şekilde İETT Otobüs Durağına ayrılmış alanı kullandıklarından ve trafiği olumsuz yönde etkileyeceğinden yapılan müracaatın reddine karar verilmiştir.

Başkan

Adem BAŞTÜRK
Genel Sekreter

Üye

Muzaffer HACIMUSTAFAOĞLU
Genel Sekreter

Üye

Dursun BALCIĞLU
Ulaşım Daire Başkanı

Üye

Mesut GEZER
İst.Emn.Mdl. Tem.

Üye

Necdet TÜRKMEZ
MSB İst. İnş. Dm. Böl.
Bşk. Tem.

Üye

Zafer ERSÖZ
İl Jan. Kom. Tem.

Üye

H. Avni CINDIK
Sahil Gv. Kom. Tem.

Üye

Ali KARAGÖZ
1. Hukuk Müş.

Üye

Abdurrahman UÇAK
Fen İşl. Dai. Bşk.
(KATILMADI)

Üye

Nurdan APAYDIN
TCK Gen Mdl. Tem.

Üye

Mustafa AZMAN
Denizcilik. Müs. Tem.
(KATILMADI)

Üye

Levent ÜNÜVAR
DHMİ Gen. Mdl. Tem.

Üye

Mehmet Rahmi GÜL
TCDD 1. Bölge. Mdl. Tem.

Üye

Hamza DEMİRDELEN
Ulaş. Ünz. Knt. Bakanlığı

Üye

Bircan AYVAZ
DLH Gen. Mdl. Tem.

Üye

Hayri BARAÇLI
İETT Gen. Mdl. Tem.

Üye

Süleyman GENÇ
İst. Şehir Hatları Tur. A.Ş.
(KATILMADI)

Üye

Ömer YILMAZ
İst. Ulaş. A.Ş. Gn. Mdl.

Üye

Adil KARAIŞMAİLOĞLU
Ulaşım Koord. Md.

Üye

Burhan KAKE
Top. Ulaş. Hiz. Md.

DURAK YERLEŞİM PLANI



ÖLÇEK:1/500





YUKARI
RAHMAN
CAMII

118



ATALAR CADESİ

OTO YIKAMA
59

İNÖNÜ CADESİ






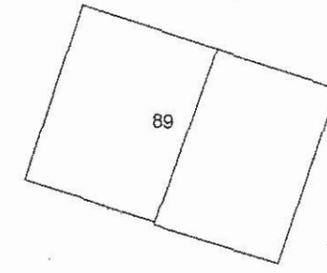
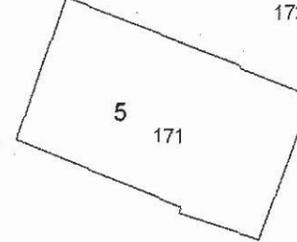


MARAŞAL FEVZİ ÇAKMAK SOKAK

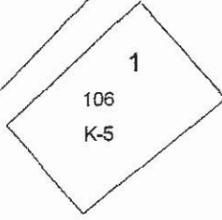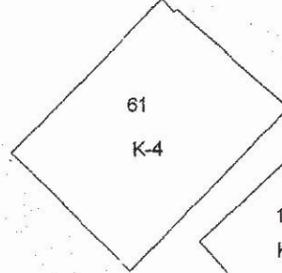

DÖNER
KAVŞAK


İNÖNÜ CADESİ (ANA ARTEL)

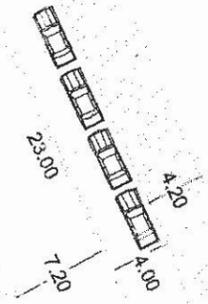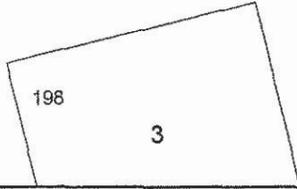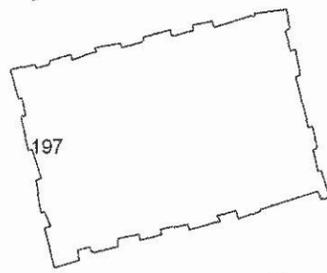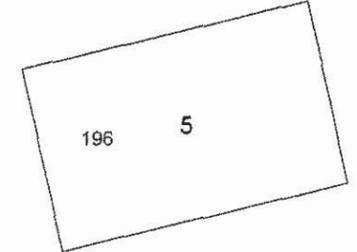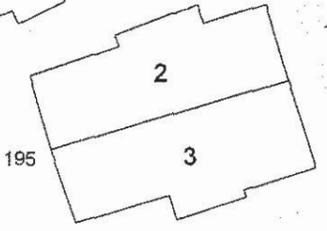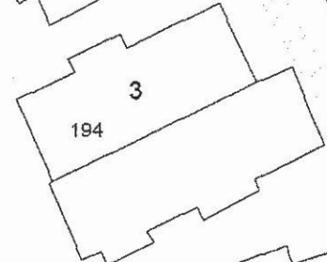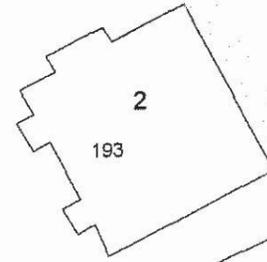

DURAK
MGB

HALK
EKMAK

İETT
DURAK

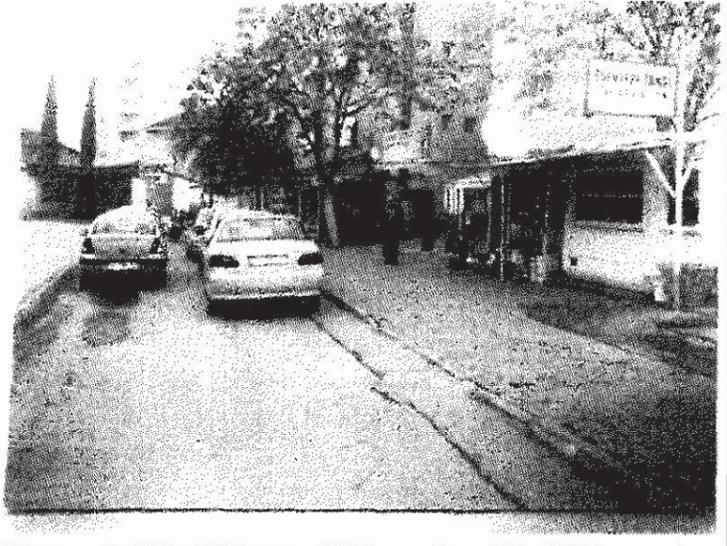

559

560

448

576

587


544

545


Handwritten signature

REFAH SOKAK

İNÖNÜ CADESİ (ANA ARTEL)

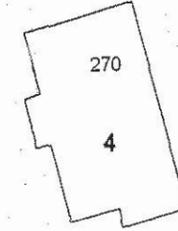

168

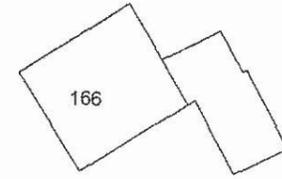

167

163

161