



İSTANBUL
BÜYÜKŞEHİR
BELEDİYESİ

T.C

İSTANBUL BÜYÜKŞEHİR BELEDİYE BAŞKANLIĞI

ULAŞIM KOORDİNASYON MERKEZİ KARARI

UKOME KARARI

TARİH	01.03.2012
SAYI	2012/2- 21.M

UKOME, İstanbul Büyük Şehir Belediye Başkanlığı Genel Sekreteri Sn. Adem BAŞTÜRK Başkanlığında 01.03.2012 gün ve saat 15.00'da gündemindeki konuları görüşmek üzere toplantı.

- İLGİ:**a) Ticari Taksi ve Taksi Dolmuş Yönergesi
b) 04.11.2010-A2 Sayılı UKOME Kararı
c) Toplu Ulaşım Hizmetleri Müdürlüğü'nün 24.02.2012 tarih ve 751 sayılı raporu.

TEKLİF: Taksi Durak Talepleri "Atakent Mahallesi 221. Sokak Küçükçekmece "

TOPLU ULAŞIM HİZMETLERİ MÜDÜRLÜĞÜ RAPORU:

İlgili Toplu Ulaşım Hizmetleri Müdürlüğü raporunda;

"İlgili (a) Ulaşım Koordinasyon Merkezi (UKOME) tarafından 25.06.2009 tarih ve 2009/3-13 sayılı kararı ile "Ticari Taksi ve Taksi Dolmuş Yönergesi" kabul edilerek yürürlüğe girmiştir.

Ticari Taksi ve Taksi Dolmuş Yönergesinde belirtilen müracaat usul ve esaslarına uygun olarak Taksi Durak Yerleri ile ilgili yapılan müracaatlar Müdürlüğümüz tarafından değerlendirilerek taleplere ilişkin olarak ilgili kurumlarında görüşleri alınmak suretiyle UKOME gündemine taşınması çalışmaları devam etmektedir.

25.06.2009 tarih ve 2009/3-13 sayılı kararı ile kabul edilerek yürürlüğe giren Ticari Taksi ve Taksi Dolmuş Yönergesinde belirtilen müracaat usul ve esasları çerçevesinde ilgili kurumlardan da uygunluk görüş yazıları alınmak suretiyle isimli unvanlı özel taksi duraklarının oluşturulması ve bu çerçevede müsteri memnuniyetinin arttırılması ve trafikte yaşanan olumsuzlukların ortadan kaldırılacağı hedeflenmiştir.

Toplu Ulaşım Hizmetleri Müdürlüğü ilgi yönerge çerçevesinde müracaat usul ve esaslarına uygun olarak müracaati yapılan ve ilgili kurumlardan görüşleri alınan ancak kurum görüşleri farklılık arz etmesi sebebi ile ilgili (b) UKOME Kararına istinaden Alt Komisyonda görüşülen ve uygunluğu görülmeyen "Atakent Mahallesi 221. Sokak Küçükçekmece / İSTANBUL" adresinde bulunan Taksi Durak Yeriolarak düzenlenmesi, Ticari Taksi ve Taksi Dolmuş Yönergesi Madde 32(d) bendinde belirtilen "Durağa bağlı çalışacak araç sayısı seyir halindeki araçlarda dikkate alınarak UKOME kararında belirtilen durak kapasitesinin **4 katını aşamaz.**" hükmü çerçevesinde kurulan duraktaki araç sayısının artırılması için Toplu Ulaşım Hizmetleri Müdürlüğü'nden izin alınması ve mevcut yerin Taksi Durak Yeri olarak belirlenmesi için UKOME gündemde görüşülmesi" teklif edilmektedir.

UKOME'NİN KARARI:Toplu Ulaşım Hizmetleri Müdürlüğü ilgi yönerge çerçevesinde müracaat usul ve esaslarına uygun olarak müracaatlari yapılan, ilgili kurumlardan görüşleri alınan ancak kurum görüşleri farklılık arz etmesi sebebi ile ilgili (b) UKOME Kararına istinaden Alt Komisyonda görüşülen ve uygunluğu görülmeyen "Atakent Mahallesi 221. Sokak Küçükçekmece / İSTANBUL""adresinde Taksi Durak Yeri için ekli krokide gösterildiği şekilde Madde 23-indirme Bindirme Yerleri ve Umuma açık taksi durakları Yoğun Yolcu alınabilecek iskele önleri, metro istasyonları civarı gibi odak merkezlerinin Umuma açık Taksi Durağı olarak kurulması maddesine istinaden yapılan müracaatin reddine karar verilmiştir.

Başkan
Adem BAŞTÜRK
Genel Sekreter

Üye
Zafer ERSÖZ
İl Jan.Kom.Tem.

Üye
Mustafa AZMAN
Denizcilik.Müs.Tem.
(KATILMADI)

Üye
Hayri BARACI
İETT Gen.Mdl.Tem.

Üye
Muzaffer HACIMUSTAFOĞLU
Genel Sekreter Yrd.

Üye
H. Avni CINDIK
Sahil Güv.Kom.Tem.

Üye
Levent ÜNÜVAR
DHMİ Gen.Mdl.Tem.

Üye
Süleyman GENÇ
İst. Şehir Hatları Tur. A.Ş.
(KATILMADI)

Üye
Durmuş BALCIÖĞLU
Ulaşım Danış. Başkanı

Üye
Ali KARAASLAN
1.Fuks Müş.

Üye
Mehmet Rahmi GÜL
TCDD 1.Bölge.Mdl.Tem.

Üye
İlker YILDIZ
İst.Uş.A.Ş.Gn.Mdl.

Üye
Mesut GEZER
İst.Emn.Mdl. Tem.

Üye
Abdurrahman UÇAK
Fen İşl.Dai.Bşk.
(KATILMADI)

Üye
Hamza DEMİRDELEN
Ulş.Dnz.Hbr.Bakanlığı

Üye
Ali KARAİSMALIOĞLU
Ulaşım Koord.Md.

Üye
Necdet TÜRKMAN
MSB İst.İng. Emi. Böl.
Bşk.Tem.

Üye
Nurdan APAYDIN
TCK Gen Mdl.Tem.

Üye
Orhan KARAYAĞIZ
SLH Gen. Mdl.Tem.

Üye
Bülent KALE
Top.Uş.Hiz.Md.

SAĞLIK TESİS ALANI
(HASTANE ALANI)

Halkalı Eğitim ve Araştırma Hastanesi Girişİ

995


DİNİ TESİS
ALANI
996

Taksi Durağı
İdari Bina

22.74
20.48
28.53
17.00
12.03

221. Sokak (Altışehir - Halkalı)

SOSYAL TESİS ALANI

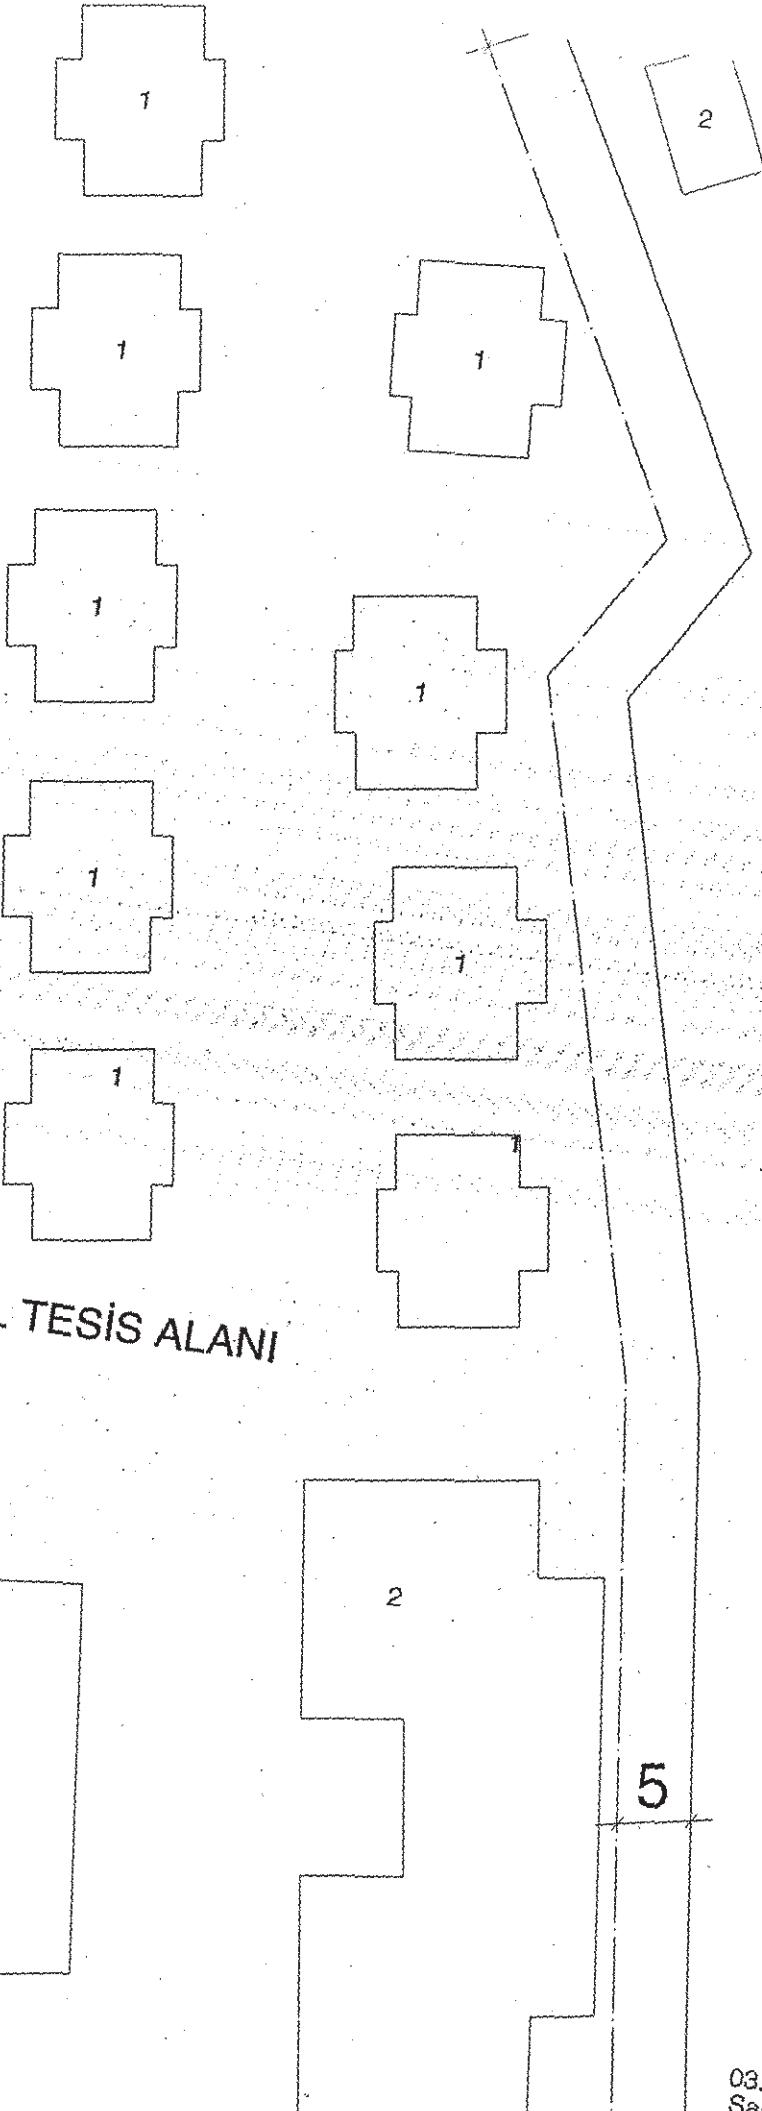

1/500