



T.C
İSTANBUL BÜYÜKŞEHİR BELEDİYE BAŞKANLIĞI
ULAŞIM KOORDİNASYON MERKEZİ KARARI

UKOME KARARI

TARİH 07.11.2013

SAYI 2013/10-EK.15.AAAA

UKOME, İstanbul Büyükşehir Şehir Belediye Başkanlığı Genel Sekreter Sn. Adem BAŞTÜRK Başkanlığında 07.11.2013 gün ve saat 15.00'da gündemindeki konuları görüşmek üzere toplandı.

- İLGİ: a)25.06.2009 tarih ve 2009/3-13 sayılı Ticari Taksi ve Taksi Dolmuş Yönergesi
b)04.11.2010 tarih ve 2010/8-10-A2 Sayılı UKOME Kararı
c) Toplu Ulaşım Hizmetleri Müdürlüğü'nün 06.11.2013 tarih ve 3297 sayılı yazısı.

TEKLİF: Taksi Durak Talepleri. "Yenidoğan Mah.58/1 sokak 5/A Depo durağı Zeytinburnu" 849 ID

TOPLU ULAŞIM HİZMETLERİ MÜDÜRLÜĞÜ RAPORU:

İlgi (c) Toplu Ulaşım Hizmetleri Müdürlüğü raporunda;
İlgi (a) Ulaşım Koordinasyon Merkezi (UKOME) tarafından 25.06.2009 tarih ve 2009/3-13 sayılı kararı ile "Ticari Taksi ve Taksi Dolmuş Yönergesi" kabul edilerek yürürlüğe girmiştir.

Ticari Taksi ve Taksi Dolmuş Yönergesinde belirtilen müracaat usul ve esaslarına uygun olarak Taksi Durak Yerleri ile ilgili yapılan müracaatlar Müdürlüğümüz tarafından değerlendirilerek taleplere ilişkin olarak ilgili kurumlarında görüşleri alınmak suretiyle UKOME gündemine taşınması çalışmaları devam etmektedir.

İlgi (a) Yönergemizde belirtilen müracaat usul ve esasları çerçevesinde ilgili kurumlardan uygunluk görüş yazıları alınmak suretiyle özel taksi duraklarının oluşturulması ve bu çerçevede müşteri memnuniyetinin artırılması ve trafikte yaşanan olumsuzlukların ortadan kaldırılacağı hedeflenmiştir.

Toplu Ulaşım Hizmetleri Müdürlüğü ilgi yönerge çerçevesinde müracaat usul ve esaslarına uygun olarak Taksi Durağı için müracaatı yapılan ve ilgili kurumlardan görüşleri alınan ancak kurum görüşleri farklılık arz etmesi sebebi ile ilgi (b) UKOME kararına istinaden Alt komisyonda görüşülen ve uygunluğu görülen (849 ID) "Yenidoğan Mah.58/1 sokak 5/A Depo durağı Zeytinburnu/İSTANBUL" adresinde ekli 1/500 vaziyet planında gösterilen alanın Taksi Durak Yeri olarak düzenlenmesi, Ticari Taksi ve Taksi Dolmuş Yönergesi Madde 32(d) bendinde belirtilen "Durağa bağlı çalışacak araç sayısı seyir halindeki araçlarda dikkate alınarak araç sayısının artırılması için Toplu Ulaşım Hizmetleri Müdürlüğü'nden izin alınması ve mevcut yerin Taksi Durak Yeri olarak belirlenmesi için UKOME gündeminde görüşülmesi uygun görülmüştür.

Konunun UKOME'de görüşülmesi teklif edilmektedir.

UKOME'NİN KARARI:

-Yukarıda yazılı ilgi (a), (b) Yönerge ve UKOME Kararı kapsamında Teklif edilen 1/500 ölçekli Kroki'de gösterilen "Yenidoğan Mah.58/1 sokak 5/A Depo durağı Zeytinburnu /İSTANBUL" adresine Özel Taksi Durağının Kurulmasına ;

-Çalışacak araç sayısı müracaat sayısının 4 katını aşamaz hükmü çerçevesinde ilave çalışacak araçlar için Toplu Ulaşım Hizmetleri Müdürlüğünden onay alınmasına karar verilmiştir.

Başkan
Adem BAŞTÜRK
Genel Sekreter
... / ... / 2013

Üye
Muzaffer HACIMUSTAFAOĞLU
Genel Sekreter Yrd.

Üye
Yakup DEMİRHAN
Ulaşım Daire Başkanı

Üye
Ali ÖZSOYLAB
İst.Emn.Mdl.Tem.

Üye
Ersin AKÇA
MSB İst. İnş. Eml. Böl. Bşk.Tem.

Üye
Celal SOLAK
İl.İnş.Kom.Tem.

Üye
H.Avni CINDIK
Sahil Güv.Kom.Tem.

Üye
Ali KARAAŞLAN
1.Hukuk Müş.Tem.

Üye
Mehmet ÖZÇELİK
Fen İşl.Dai.Bşk.

Üye
Nurdan APAYDIN
Karayolları 1. Bölge Mdl. Tem.

Üye
H.Gani AYĞÜN
Ulş.Dnz.Hbr.Bakanlığı
İst.Liman Bşk.İgri Tem.

Üye
Levent ÜNÜVAR
DHMİ Gen.Mdl.Tem.

Üye
İsmail ÖZDEMİR
TCDD 1.Bölge.Mdl.Tem.

Üye
Veli ATILGAN
Ulş.Dnz.Hbr.Bakanlığı
1.Bölge Müdürlüğü

Üye
Şirazi KARAYAGIZ
DZH.Gen. Mdl.Tem.

Üye
Mumin KAHVECİ
İETT Gen.Mdl.Tem.

Üye
Süleyman GENÇ
İst. Şehir Hatları Tur. A.Ş.

Üye
Ömer YILDIZ
İst.Ulş.A.Ş.Gn.Mdl.

Üye
Adil KARATISMAILOĞLU
Ulaşım Koord.Md.

Üye
Mustafa EROL
Top.Ulş.Hiz.Müd.Tem.

Üye
Cem SERT
Türkiye Şoförler ve
Otomobilçiler Federasyonu


Üye
Engin KÖKLÜ
Zeytinburnu Beld. Bşk. Tem

DURAK YERLEŞİM PLANI

KUZEY

1/500

849

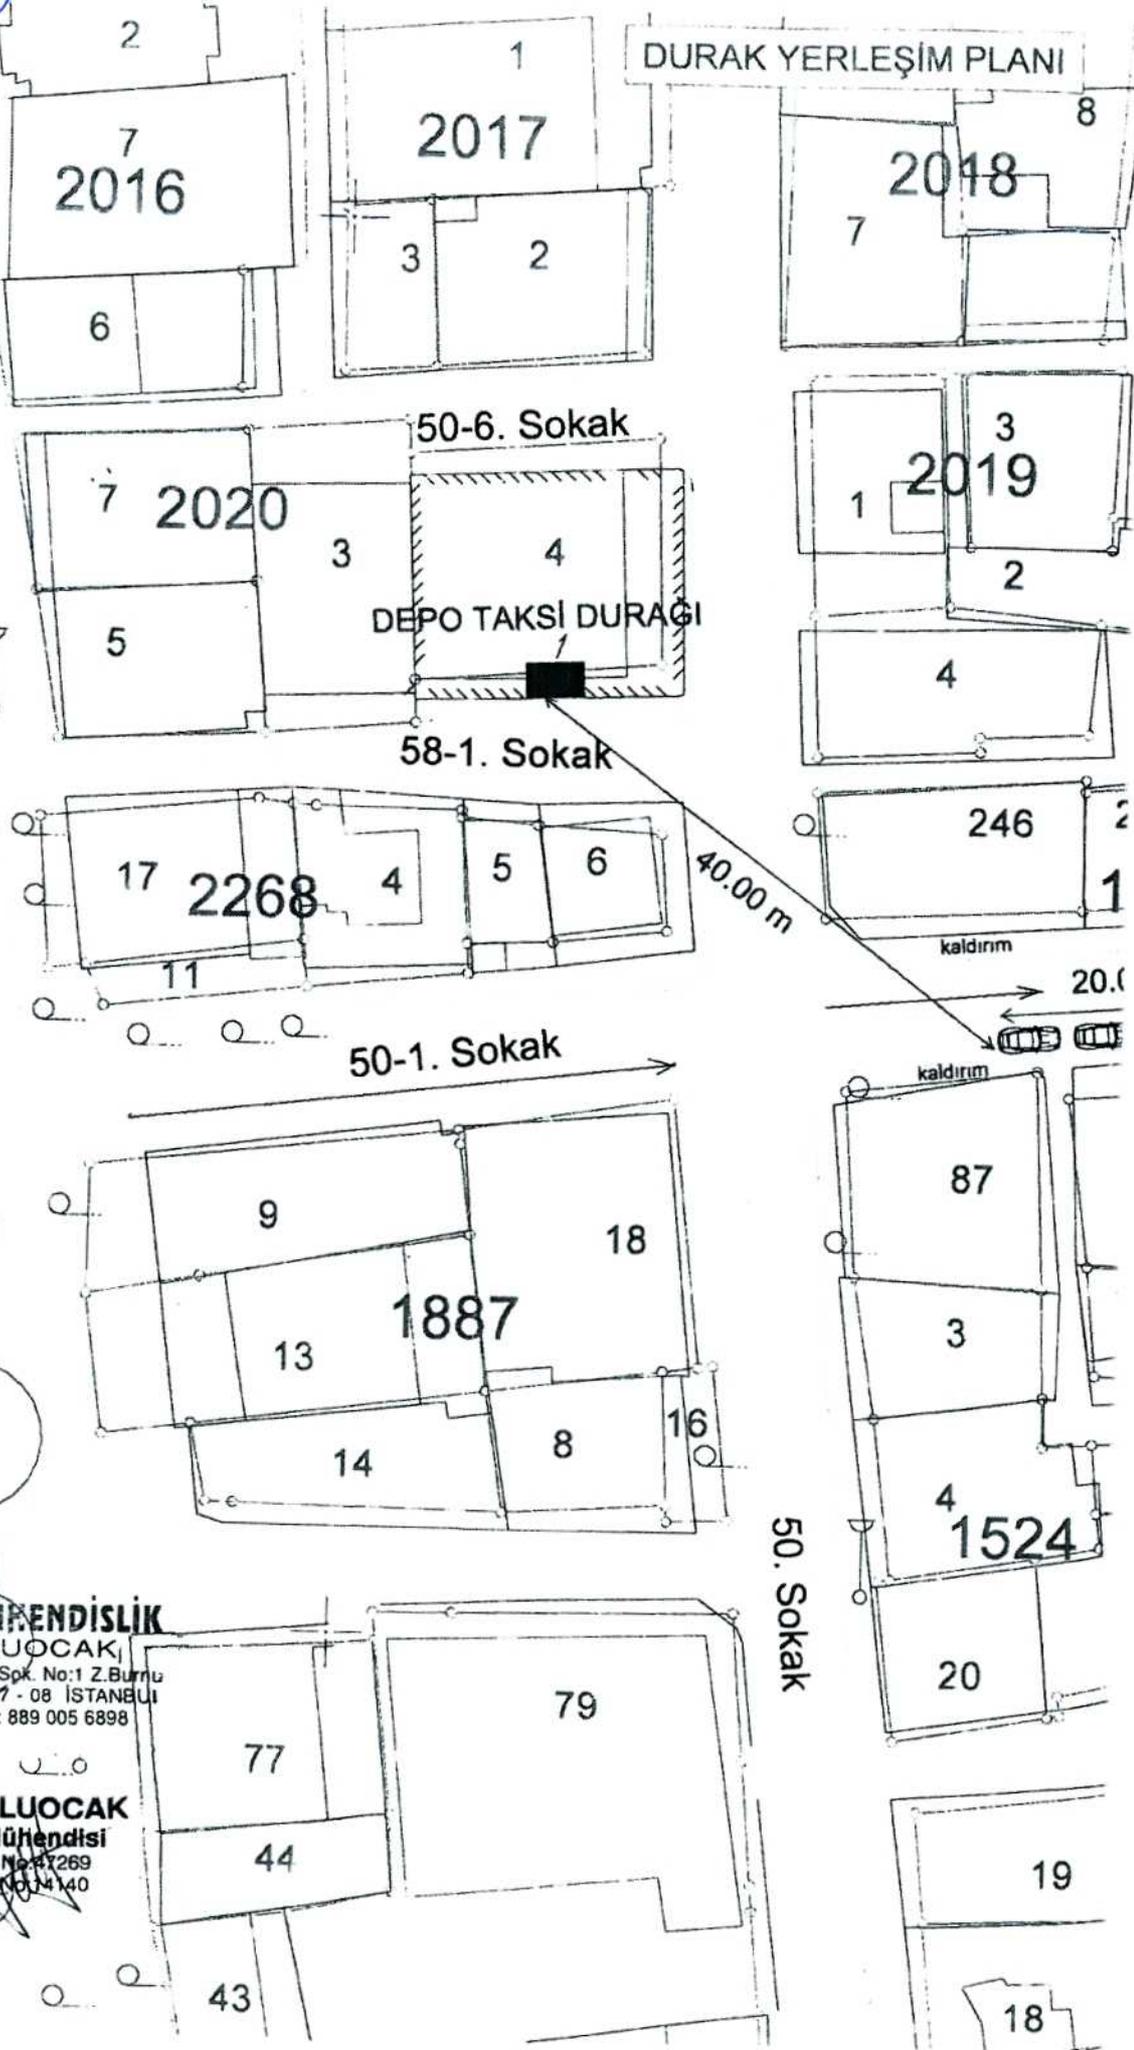

ULUOÇAK MÜHENDİSLİK

Adem ULUOÇAK

Yeşiltepe Mah. 54/B Spk. No:1 Z.Burnu
Tel: (0212) 416 24 07 - 08 İSTANBUL
Zeytinburnu V.D.: 889 005 6898

ADEM ULUOÇAK

İnşaat Mühendisi
Oda Sicil No: 47269
Bel. Sicil No: 4140

50. Sokak