

UKOME, İstanbul Büyükşehir Belediye Başkanlığı Genel Sekreteri Sn. Adem BAŞTÜRK Başkanlığında 26.01.2012 gün ve saat 14.00'da gündemindeki konuları görüşmek üzere toplandı.

- İLGİ:** a) Ticari Taksi ve Taksi Dolmuş Yönergesi  
b) 04.11.2010-A2 Sayılı UKOME Kararı  
c) Toplu Ulaşım Hizmetleri Müdürlüğü'nün 19.01.2012 tarih ve 338 sayılı yazısı eki rapor.

**TEKLİF:** Taksi Durak Talepleri "Fevzi Çakmak Mahallesi Cemal Gürsel Caddesi No:119/A Kaynarca Pendik"

**TOPLU ULAŞIM HİZMETLERİ MÜDÜRLÜĞÜ RAPORU:**

İlgi (c) Toplu Ulaşım Hizmetleri Müdürlüğü raporunda;

"İlgi (a) Ulaşım Koordinasyon Merkezi (UKOME) tarafından 25.06.2009 tarih ve 2009/3-13 sayılı kararı ile "Ticari Taksi ve Taksi Dolmuş Yönergesi" kabul edilerek yürürlüğe girmiştir.

Ticari Taksi ve Taksi Dolmuş Yönergesinde belirtilen müracaat usul ve esaslarına uygun olarak Taksi Durak Yerleri ile ilgili yapılan müracaatlar Müdürlüğümüz tarafından değerlendirilerek taleplere ilişkin olarak ilgili kurumlarında görüşleri alınmak suretiyle UKOME gündemine taşınması çalışmaları devam etmektedir.

25.06.2009 tarih ve 2009/3-13 sayılı kararı ile kabul edilerek yürürlüğe giren Ticari Taksi ve Taksi Dolmuş Yönergesinde belirtilen müracaat usul ve esasları çerçevesinde ilgili kurumlardan da uygunluk görüş yazıları alınmak suretiyle isimli unvanlı özel taksi duraklarının oluşturulması ve bu çerçevede müşteri memnuniyetinin artırılması ve trafikte yaşanan olumsuzlukların ortadan kaldırılacağı hedeflenmiştir.

Toplu Ulaşım Hizmetleri Müdürlüğü ilgi yönerge çerçevesinde müracaat usul ve esaslarına uygun olarak müracaatı yapılan ve ilgili kurumlardan görüşleri alınan ancak kurum görüşleri farklılık arz etmesi sebebi ile ilgi ( b ) UKOME Kararına istinaden Alt Komisyonunda görüşülen ve uygunluğu görülmeyen "**Fevzi Çakmak Mahallesi Cemal Gürsel Caddesi No:119/A Kaynarca Pendik / İSTANBUL**" adresinde bulunan **Taksi Durak Yeri** için özel taksi durağının kurulması ve ruhsatlandırılması, Ticari Taksi ve Taksi Dolmuş Yönergesi Madde 32(d) bendinde belirtilen "Durağa bağlı çalışacak araç sayısı seyir halindeki araçlarda dikkate alınarak UKOME kararında belirtilen durak kapasitesinin **4 katını aşamaz.**" hükmü çerçevesinde kurulan duraktaki araç sayısının artırılması için Toplu Ulaşım Hizmetleri Müdürlüğü'nden izin alınması ve mevcut yerin Taksi Durak Yeri olarak belirlenmesi için UKOME gündeminde görüşülmesi" teklif edilmektedir.

**UKOME'NİN KARARI:**Toplu Ulaşım Hizmetleri Müdürlüğü ilgi yönerge çerçevesinde müracaat usul ve esaslarına uygun olarak müracaatları yapılan, ilgili kurumlardan görüşleri alınan ancak kurum görüşleri farklılık arz etmesi sebebi ile ilgi ( b ) UKOME Kararına istinaden Alt Komisyonunda görüşülen ve uygunluğu görülmeyen "**Fevzi Çakmak Mahallesi Cemal Gürsel Caddesi No:119/A Kaynarca Pendik / İSTANBUL**" adresinde **Taksi Durak Yeri** için ekli krokide gösterildiği şekilde taksilerin yaya üst geçidinin iniş ve çıkış merdivenlerinin olduğu alanı kapattığı ve bu alanda yayalarıngeçişiniengellediği fiili durumda taksilerin trafik akışının tersine park ettiği yola katılım durumunda trafiği olumsuz yönde etkileyeceğinden yapılan müracaatın reddine karar verilmiştir.

Başkan  
Adem BAŞTÜRK  
Genel Sekreter

Üye  
Muzaffer HACIMUSTAFAOĞLU  
Genel Sekreter Yard.

Üye  
Dursun BALCIOĞLU  
Ulaşım Daire Başkanı  
(KATILMADI)

Üye  
Murat ŞENGÜN  
İst.Emn.Mdl. Tem.

Üye  
Metin KORKUT  
MSB İst. İnş. Eml. Böl.  
Bşk.Tem.

Üye  
Murat TUTUNCU  
İl Jan.Kom.Tem.

Üye  
Fatih YAŞAR  
Sahil Güv.Kom.Tem.

Üye  
Ali KARAAŞAN  
1.Mülk.Müs.

Üye  
Abdurrahman UCAK  
T.C.İst. Bşk.

Üye  
Nurdan APAYDIN  
TCK Gen.Mdl.Tem.

Üye  
Mustafa AZMAN  
Denizcilik.Müs.Tem.  
(KATILMADI)

Üye  
Ali İbrahim İNCE  
DHMİ Gen.Mdl.Tem.

Üye  
Mehmet Rahmi GÜL  
TCDD 1.Bölge.Mdl.Tem.

Üye  
Veli ATILGAN  
İst. Ulaş.Böl.Mdl.Tem.

Üye  
M.Ziya ERDEM  
DLH Gen. Mdl.Tem.

Üye  
Mümin KARVECI  
İETT Gen.Mdl.Tem.


Üye  
Süleyman GENÇ  
İst. Şehir Hatları Tur. A.Ş.

Üye  
Ömer MÜDİT  
İst.Ü.S.Ş. Gen.Mdl.

Üye  
Adil KARAIŞMAİLOĞLU  
Ulaşım Koord.Md.

Üye  
Burhan KALE  
Top.Ulaş.Hiz.Md.



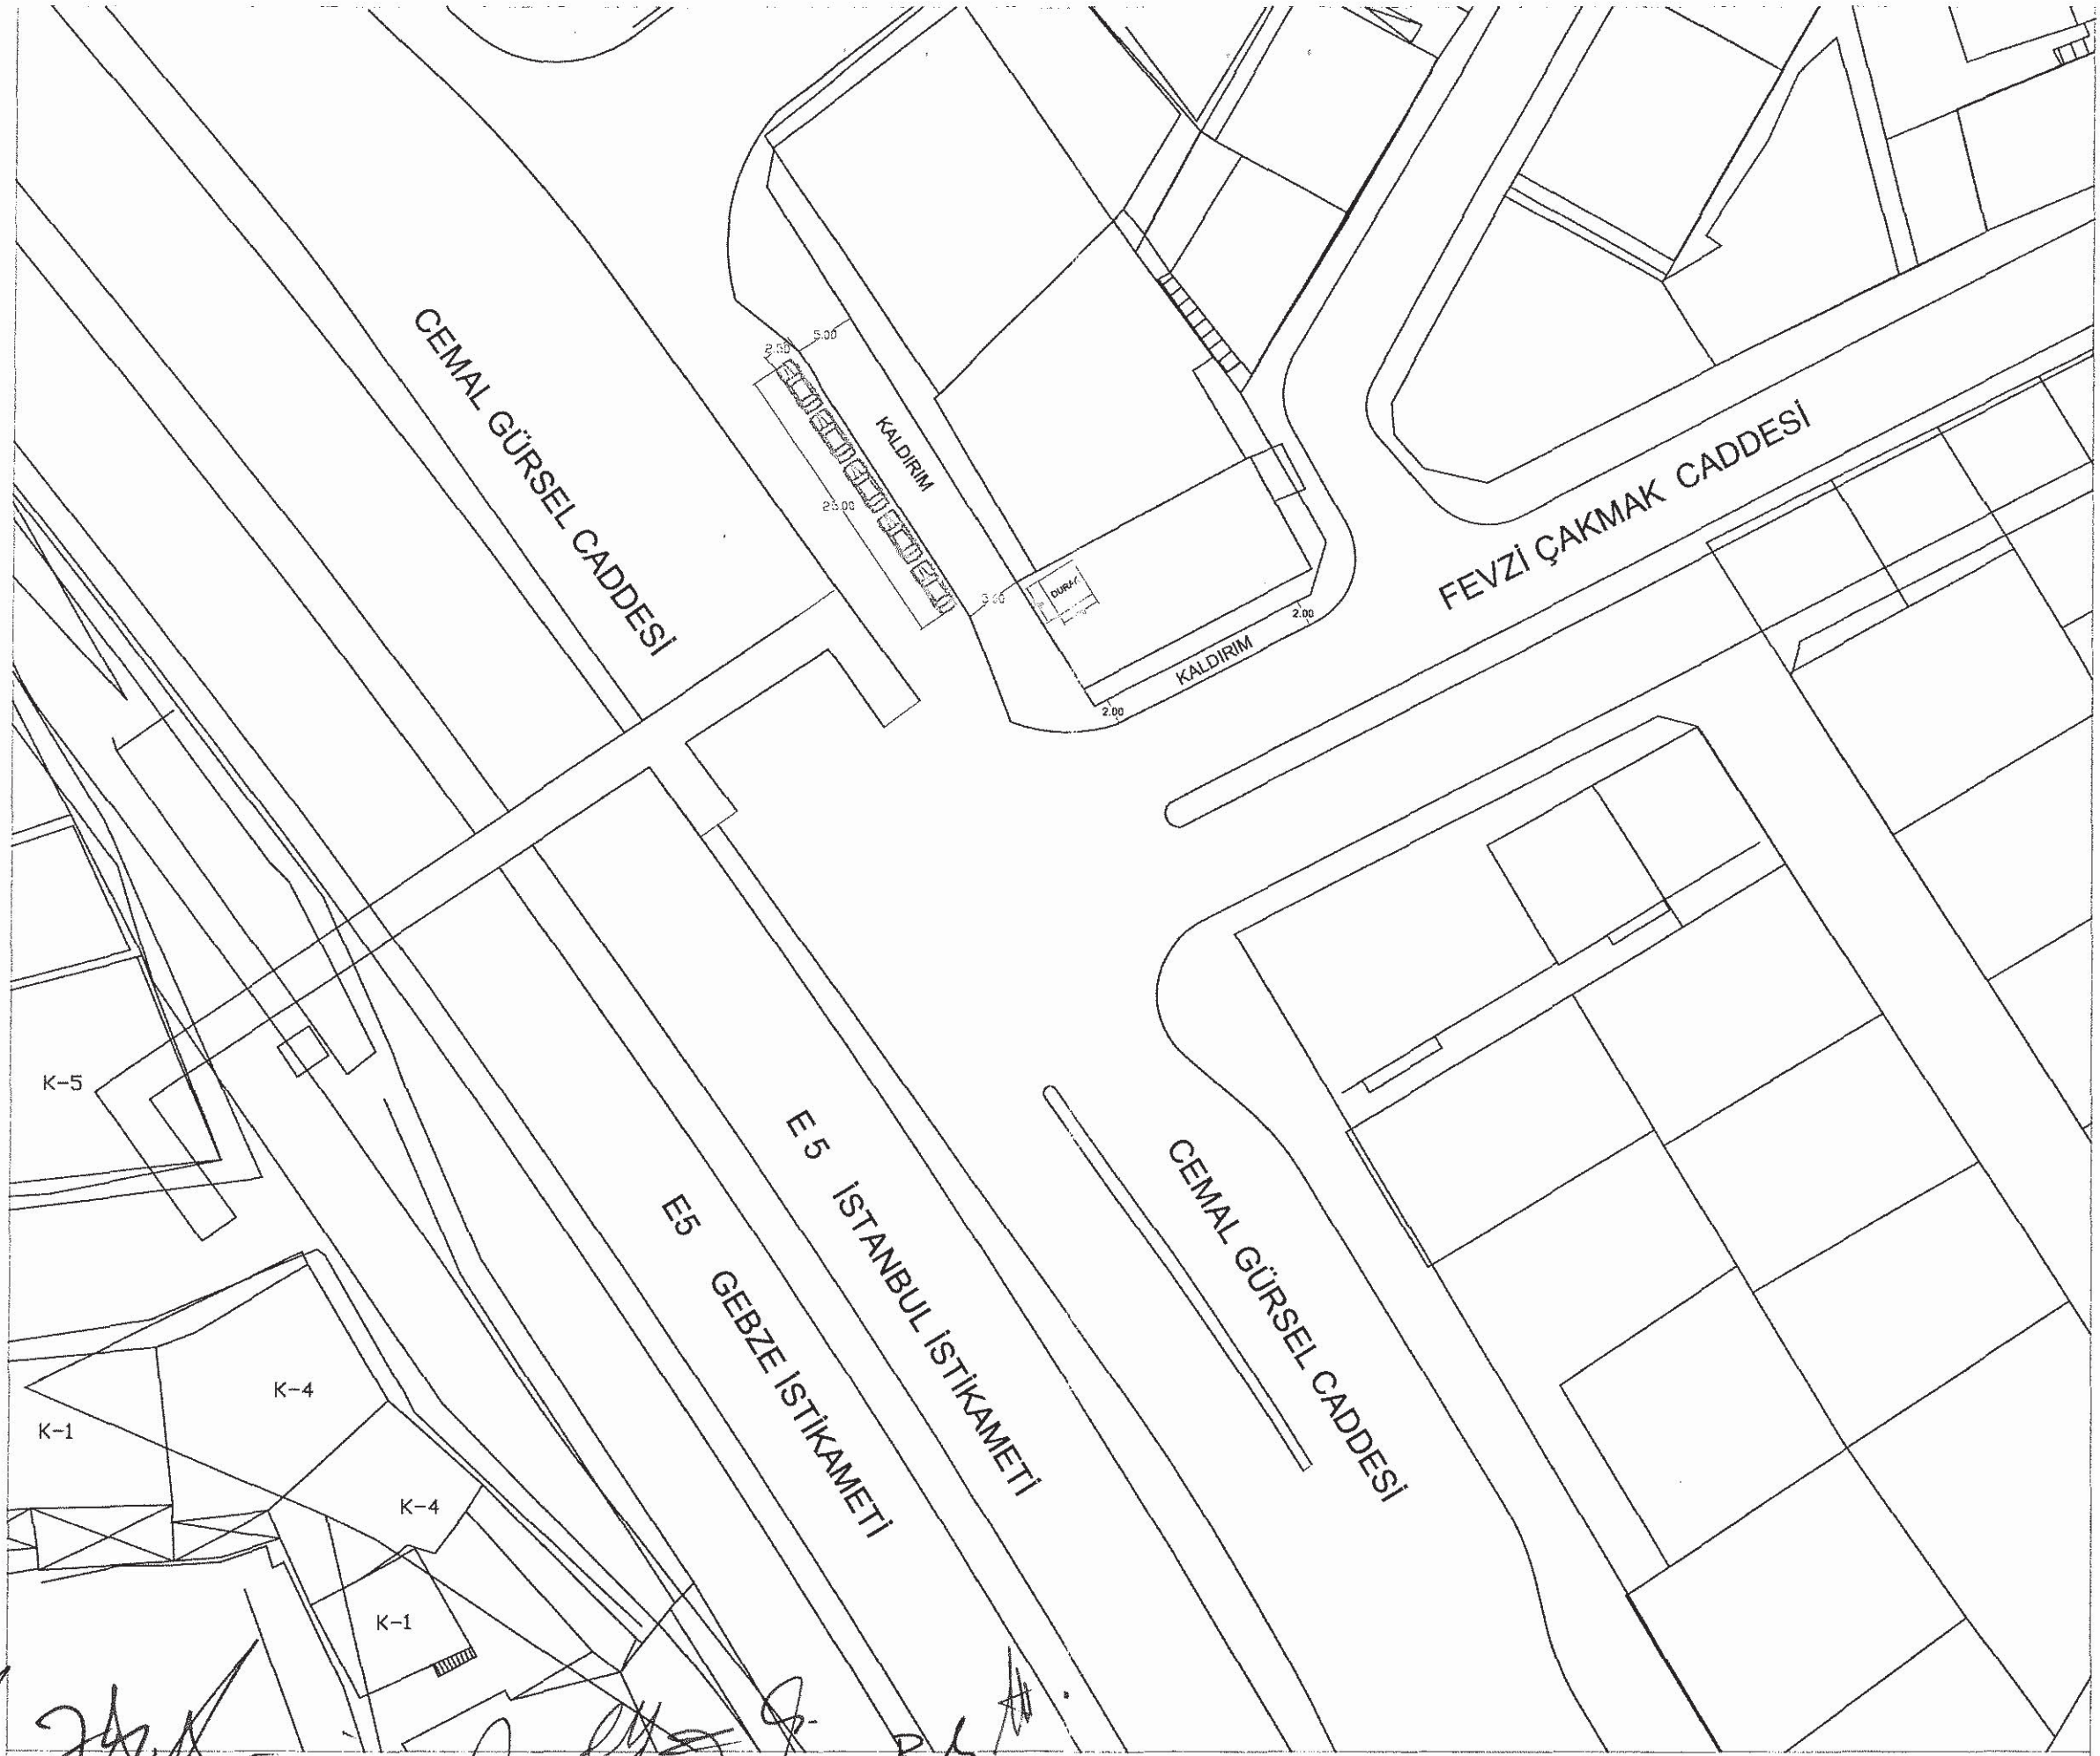

PENDİK KAYNARCA ACAR TAKSİ YERLEŞİM PLANI ÖLÇEK 1/500