



T.C
İSTANBUL BÜYÜKŞEHİR BELEDİYE BAŞKANLIĞI
ULAŞIM KOORDİNASYON MERKEZİ KARARI

UKOME KARARI

TARİH	26.01.2012
SAYI	2012/1-12.J

UKOME, İstanbul Büyük Şehir Belediye Başkanlığı Genel Sekreteri Sn. Adem BAŞTÜRK Başkanlığında 26.01.2012 gün ve saat 14.00'da gündemdeki konuları görüşmek üzere toplandı.

- İLGİ:** a) Ticari Taksi ve Taksi Dolmuş Yönergesi
b) 04.11.2010-A2 Sayılı UKOME Kararı
c) Toplu Ulaşım Hizmetleri Müdürlüğü'nün 19.01.2012 tarih ve 333 sayılı yazısı eki rapor.

TEKLİF: Taksi Durak Talepleri "Fatih Mahallesi Küçükoğlu Paşa Caddesi Büyükçekmece"

TOPLU ULAŞIM HİZMETLERİ MÜDÜRLÜĞÜ RAPORU:

İlgili (c) Toplu Ulaşım Hizmetleri Müdürlüğü raporunda;

"İlgili (a) Ulaşım Koordinasyon Merkezi (UKOME) tarafından 25.06.2009 tarih ve 2009/3-13 sayılı kararı ile "Ticari Taksi ve Taksi Dolmuş Yönergesi" kabul edilerek yürürlüğe girmiştir.

Ticari Taksi ve Taksi Dolmuş Yönergesinde belirtilen müracaat usul ve esaslarına uygun olarak Taksi Durak Yerleri ile ilgili yapılan müracaatlar Müdürlüğümüz tarafından değerlendirilerek taleplere ilişkin olarak ilgili kurumlarında görüşleri alınmak suretiyle UKOME gündemine taşınması çalışmaları devam etmektedir.

25.06.2009 tarih ve 2009/3-13 sayılı kararı ile kabul edilerek yürürlüğe giren Ticari Taksi ve Taksi Dolmuş Yönergesinde belirtilen müracaat usul ve esasları çerçevesinde ilgili kurumlardan da uygunluk görüş yazıları alınmak suretiyle isimli unvanlı özel taksi duraklarının oluşturulması ve bu çerçevede müsteri memnuniyetinin artırılması ve trafikte yaşanan olumsuzlukların ortadan kaldırılacağı hedeflenmiştir.

Toplu Ulaşım Hizmetleri Müdürlüğü ilgi yönerge çerçevesinde müracaat usul ve esaslarına uygun olarak müracaati yapılan ve ilgili kurumlardan görüşleri alınan ancak kurum görüşleri farklılık arz etmesi sebebi ile ilgi (b) UKOME Kararına istinaden Alt Komisyonda görüşülen ve uygunluğu görülmeyen "Fatih Mahallesi Küçükoğlu Paşa Caddesi Büyükçekmece / İSTANBUL" adresinde bulunan Taksi Durak Yeri için özel taksi durağının kurulması ve ruhsatlandırılması, Ticari Taksi ve Taksi Dolmuş Yönergesi Madde 32(d) bENDİNDE belirtilen "Durağa bağlı çalışacak araç sayısı seyir halindeki araçlarda dikkate alınarak UKOME kararında belirtilen durak kapasitesinin 4 katını aşamaz." hükmü çerçevesinde kurulan duraktaki araç sayısının artırılması için Toplu Ulaşım Hizmetleri Müdürlüğü'nden izin alınması ve mevcut yerin Taksi Durak Yeri olarak belirlenmesi için UKOME gündeminde görüşülmESİ" teklif edilmektedir.

UKOME'NİN KARARI: Toplu Ulaşım Hizmetleri Müdürlüğü ilgi yönerge çerçevesinde müracaat usul ve esaslarına uygun olarak müracatlari yapılan, ilgili kurumlardan görüşleri alınan ancak kurum görüşleri farklılık arz etmesi sebebi ile ilgi (b) UKOME Kararına istinaden Alt Komisyonda görüşülen ve uygunluğu görülmeyen "Fatih Mahallesi Küçükoğlu Paşa Caddesi Büyükçekmece / İSTANBUL" adresinde Taksi Durak Yeri için ekli krokide gösterildiği şekilde kavşakta kaldığından yapılan müracaatin reddine karar verilmiştir.

Başkan
Adem BAŞTÜRK
Genel Sekreter

Üye
Murat FURUNCU
İst. Jan.Kom.Tem.

Üye
Mustafa AZMAN
Denizcilik.Müs.Tem.
(KATILMADI)

Üye
Mümün KAHVECİ
İETT Gen.Mdl.Tem.

Üye
Muzaffer HACIMUSTAFOĞLU
Genel Sekreter Vrd.

Üye
Fatih YAŞAR
Sahil Güv.Kom.Tem.

Üye
İlhan İNCE
DHMİ Gen.Mdl.Tem.

Üye
Süleyman GENÇ
İst. Şehir Hattları Tur. A.Ş.

Üye
Dursun BALCIOĞLU
Ulaşım Daire Başkanı
(KATILMADI)

Üye
Ali KARAASLAN
İ.Hukuk Müş.

Üye
Mehmet Rahmi GÜL
TCDD 1.Bölge.Mdl.Tem.

Üye
Orhan İLKIZ
İst.Ulaş.Böl.Mdl.Tem.

Üye
Murat ŞENGÜN
İst.Emn.Mdl. Tem.

Üye
Abdullah UCAK
Fuat. Daire Mdl.

Üye
Veli ATILGAN
İst. Ulaş.Böl.Mdl.Tem.

Üye
Adil KARAİSMALIOĞLU
Ulaşım Koord.Md.

Üye
Metin KORKUT
MSB İst. İmş. Eml. Böl.
Bşk.Tem.



Üye
Nurdan APAYDIN
TCK Gen Mdl.Tem.

Üye
M.Ziya ERDEM
DLH Gen. Mdl.Tem.

Üye
Burhan KAHLI
Top.Ulaş.Hiz.Md.

DURAK YERLEŞİM PLANI

ÖLÇEK:1/500

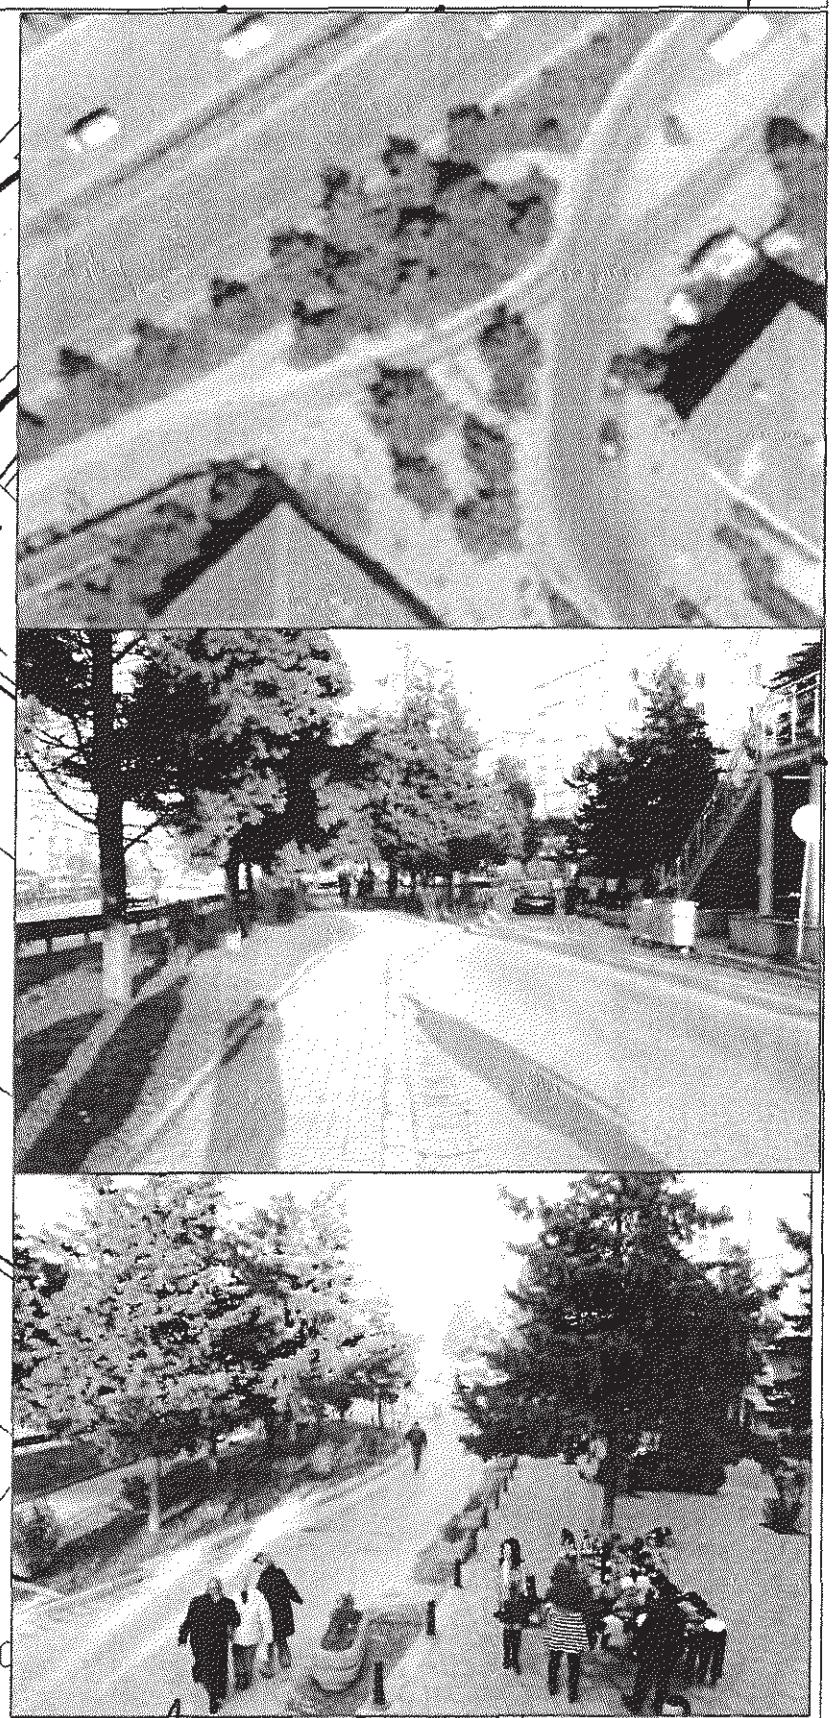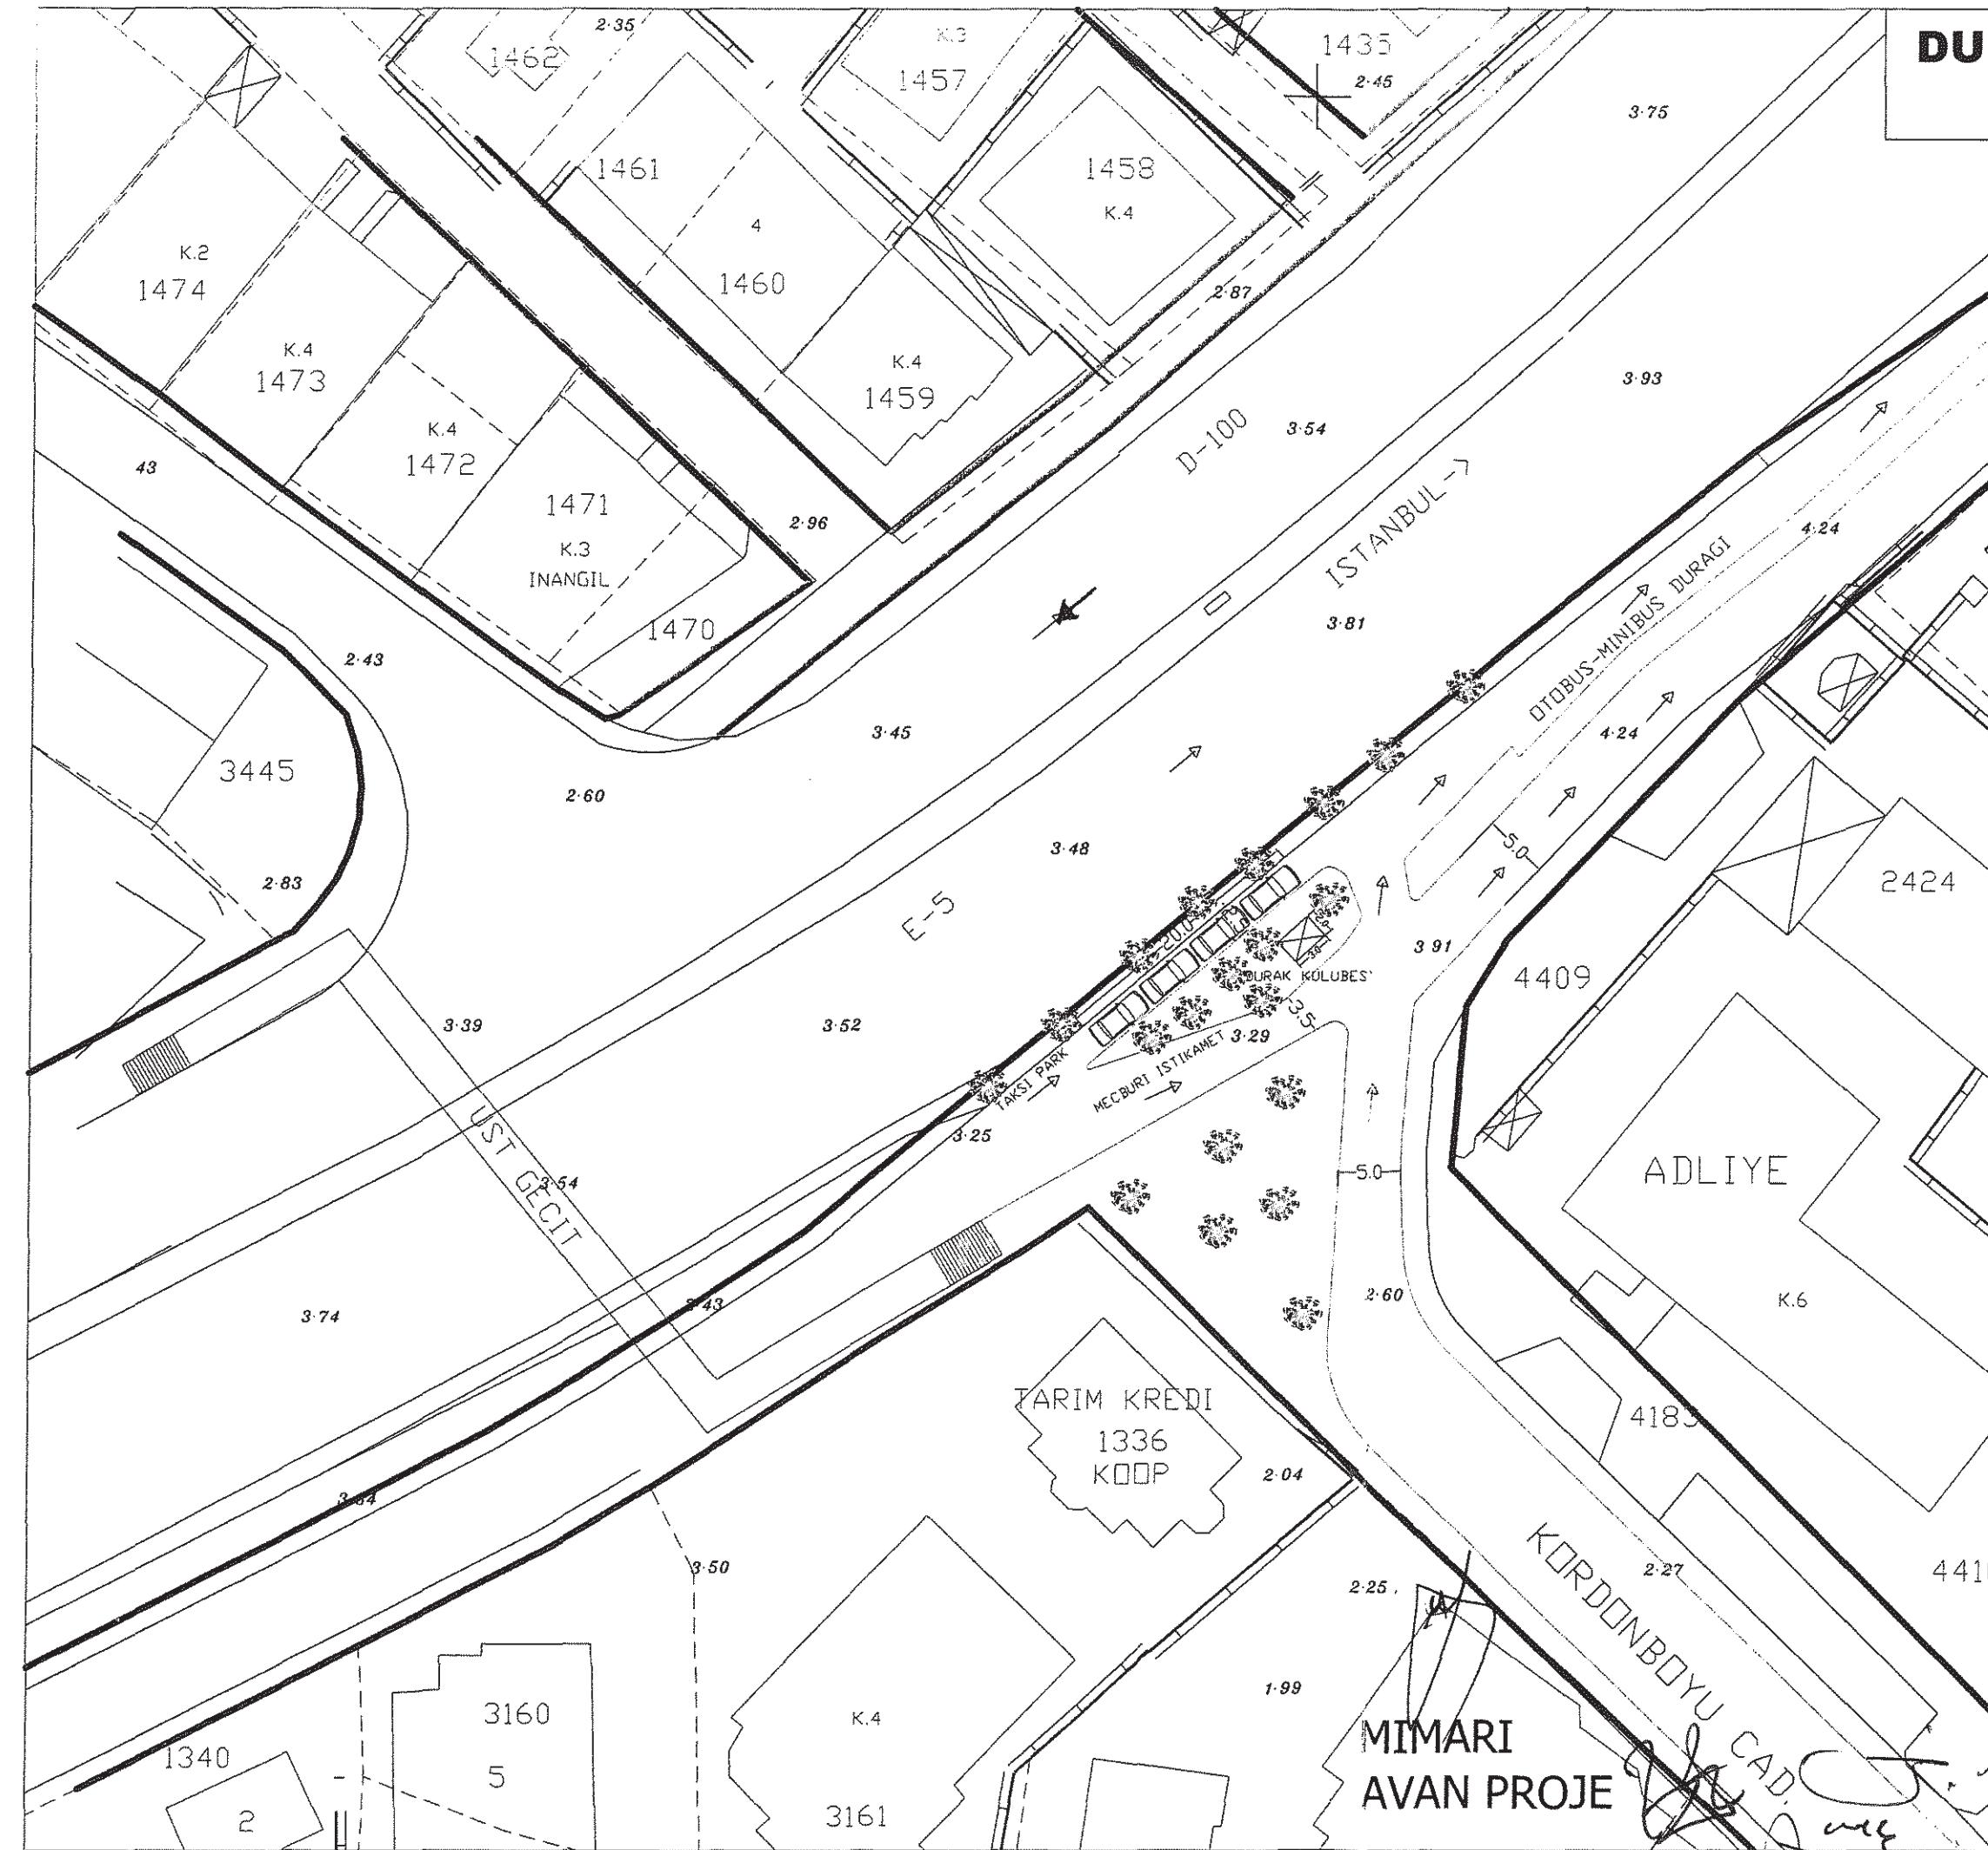

MIMARI
AVAN PROJE