


Öve
Burhan KALE
Top.UİS.HİZ.Md.

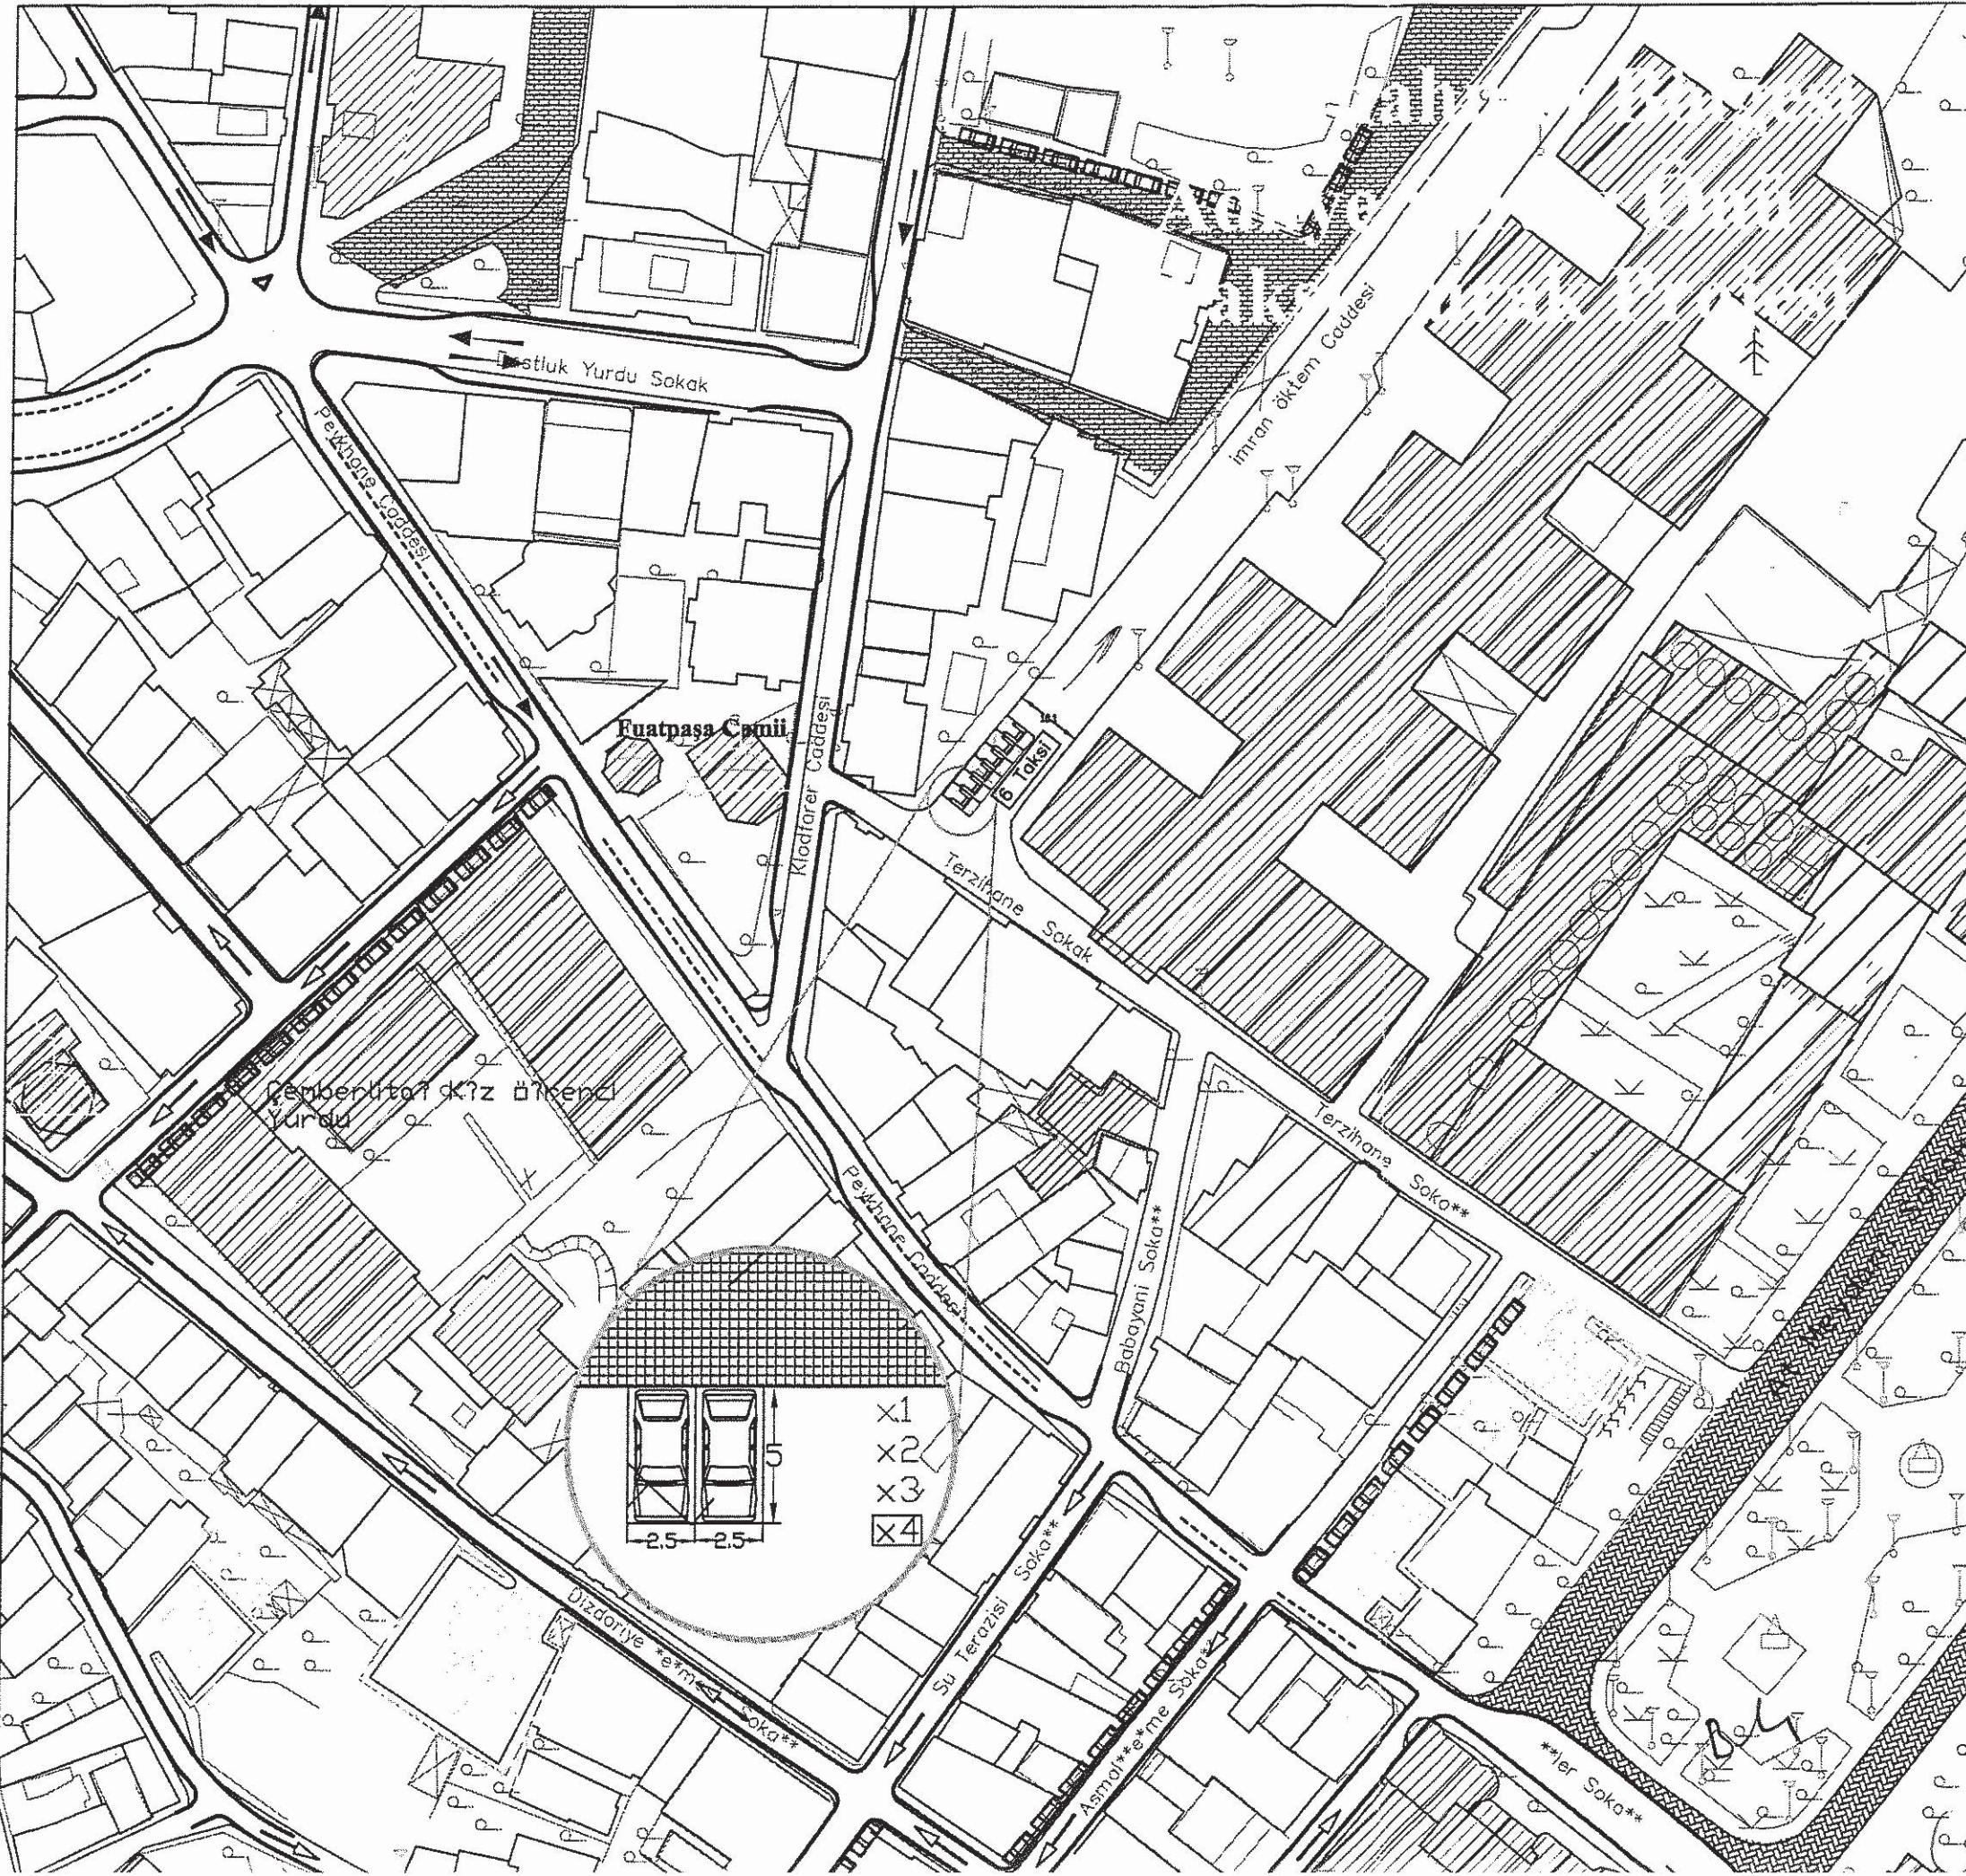

TAKSİ DURAK PROJESİ

İlçe

Fatih

Mahalle

Binbirdirek

Cadde

İmran Öktem

Sokak

BEKLEME AÇISI

Paralel
(180°)

Dik
(90°)

Çapraz
(45°)

Özel Açı



6 Taksi

N=Birim park adedi
L=Yol Kenar Uzunluğu

Ölçüler m'dir
N=Birim park adedi
L=Yol Kenar Uzunluğu

Ölçüler m'dir

TSE STANDARTLARINA GÖRE:

Yola Paralel Araçlar İçin N=L/6.7
Yola 30 Derece Açılı Araçlar İçin N=L-0,9/5
Yola 45 Derece Açılı Araçlar İçin N=L-2/3,2
Yola 60 Derece Açılı Araçlar İçin N=L-2/3
Yola Dik Araçlar İçin N=L/2,6

STANDARTLAR.....

Yola Paralel Araçlar İçin :
Araç Uzunluğu..... 5 M
Araç Genişliği..... 2.5 M
Araç Arası Mesafe..... 0 M

6 Araçlık Taksi Yeri Ayrılmıştır

Ölçek.....1:1000