

UKOME, İstanbul Büyük Şehir Belediye Başkanlığı Genel Sekreteri Sn. Adem BAŞTÜRK Başkanlığında 26.01.2012 gün ve saat 14.00'da gündemindeki konuları görüşmek üzere toplandı.

- İLGİ:** a) Ticari Taksi ve Taksi Dolmuş Yönergesi
b) Toplu Ulaşım Hizmetleri Müdürlüğü'nün 19.01.2012 tarih ve 341 sayılı yazısı eki rapor.

TEKLİF: Taksi Durak Talepleri "Mete Caddesi Gümüşsuyu Beyoğlu"

TOPLU ULAŞIM HİZMETLERİ MÜDÜRLÜĞÜ RAPORU:

İlgi (b) Toplu Ulaşım Hizmetleri Müdürlüğü raporunda;

"İlgi Ulaşım Koordinasyon Merkezi (UKOME) tarafından 25.06.2009 tarih ve 2009/3-13 sayılı kararı ile "Ticari Taksi ve Taksi Dolmuş Yönergesi" kabul edilerek yürürlüğe girmiştir.

Ticari Taksi ve Taksi Dolmuş Yönergesinde belirtilen müracaat usul ve esaslarına uygun olarak Taksi Durak Yerleri ile ilgili yapılan müracaatlar Müdürlüğümüz tarafından değerlendirilerek taleplere ilişkin olarak ilgili kurumlarında görüşleri alınmak suretiyle UKOME gündemine taşınması çalışmaları devam etmektedir.

25.06.2009 tarih ve 2009/3-13 sayılı kararı ile kabul edilerek yürürlüğe giren Ticari Taksi ve Taksi Dolmuş Yönergesinde belirtilen müracaat usul ve esasları çerçevesinde ilgili kurumlardan da uygunluk görüş yazıları alınmak suretiyle Umuma Açık Taksi duraklarının oluşturulması ve bu çerçevede müşteri memnuniyetinin artırılması ve trafikte yaşanan olumsuzlukların ortadan kaldırılacağı hedeflenmiştir.

Toplu Ulaşım Hizmetleri Müdürlüğü ilgi yönerge çerçevesinde müracaat usul ve esaslarına uygun olarak müracaatı yapılan ve ilgili kurumlardan görüşleri alınan ancak kurum görüşleri farklılık arz etmesi sebebi ile ilgi (b) UKOME Kararına istinaden Alt Komisyonunda görüşülen ve uygunluğu görülen "Mete Caddesi Gümüşsuyu Beyoğlu / İSTANBUL" adresinde bulunan Umuma Açık Taksi Durak Yeri için Ticari Taksi ve Taksi Dolmuş Yönergesi çerçevesinde belirlenmesi için UKOME gündeminde görüşülmesi" teklif edilmektedir.

UKOME'NİN KARARI:Taski Durağı yla ilgili yönerge çerçevesinde müracaat usul ve esaslarına uygun olarak mürecaatı yapılan ilgili kurumlardan görüşeri alınan ve uygunluğu görülen "Mete Caddesi Gümüşsuyu Beyoğlu / İSTANBUL" adresinde ekili krokide gösterilen yerin Umuma Açık Taksi Durak Yeri olarak düzenlenmesine karar verilmiştir

Başkan
Adem BAŞTÜRK
Genel Sekreter

Üye
Muzaffer HACİMUSTAFAOĞLU
Genel Sekreter Yrd.

Üye
Dursun BALCIOĞLU
Ulaşım Daire Başkanı
(KATILMADI)

Üye
Murat ŞENGÜN
İst.Emn.Mdl. Tem.

Üye
Metin KORKUT
MSB İst.İnş. Eml. Böl.
Bşk.Tem.

Üye
Murat TUTUNCU
İl Jan.Kom.Tem.

Üye
Fatih YAŞAR
Sahil Gv.Mdl.Tem.

Üye
Ali KARAASLAN
1.Hukuk Mvş.

Üye
Abdurrahman UÇAK
Gen.İst.Böl.Bşk.

Üye
Nurdan APAYDIN
TCK Gen.Mdl.Tem.

Üye
Mustafa AZMAN
Denizcilik.Mvş.Tem.
(KATILMADI)

Üye
H.İlhan İNCE
DHMİ Gen.Mdl.Tem.

Üye
Mehmet Rahmi GÜL
TCDD 1.Bölge.Mdl.Tem.

Üye
Veli ATILGAN
İst. Ulaş.Böl.Mdl.Tem.

Üye
M.Ziya ERDEM
DLH Gen. Mdl.Tem.


Üye
Mumin KARVECI
İETT Gen.Mdl.Tem.

Üye
Süleyman GENÇ
İst. Şehir Hatları Tur. A.Ş.

Üye
Ömer YILDIZ
İst.Ulaş.A.Ş.Gn.Mdl.

Üye
Adil KARAIŞMAILOĞLU
Ulaşım Koord.Md.

Üye
Berkant KALE
Top.Ulaş.Hiz.Md.

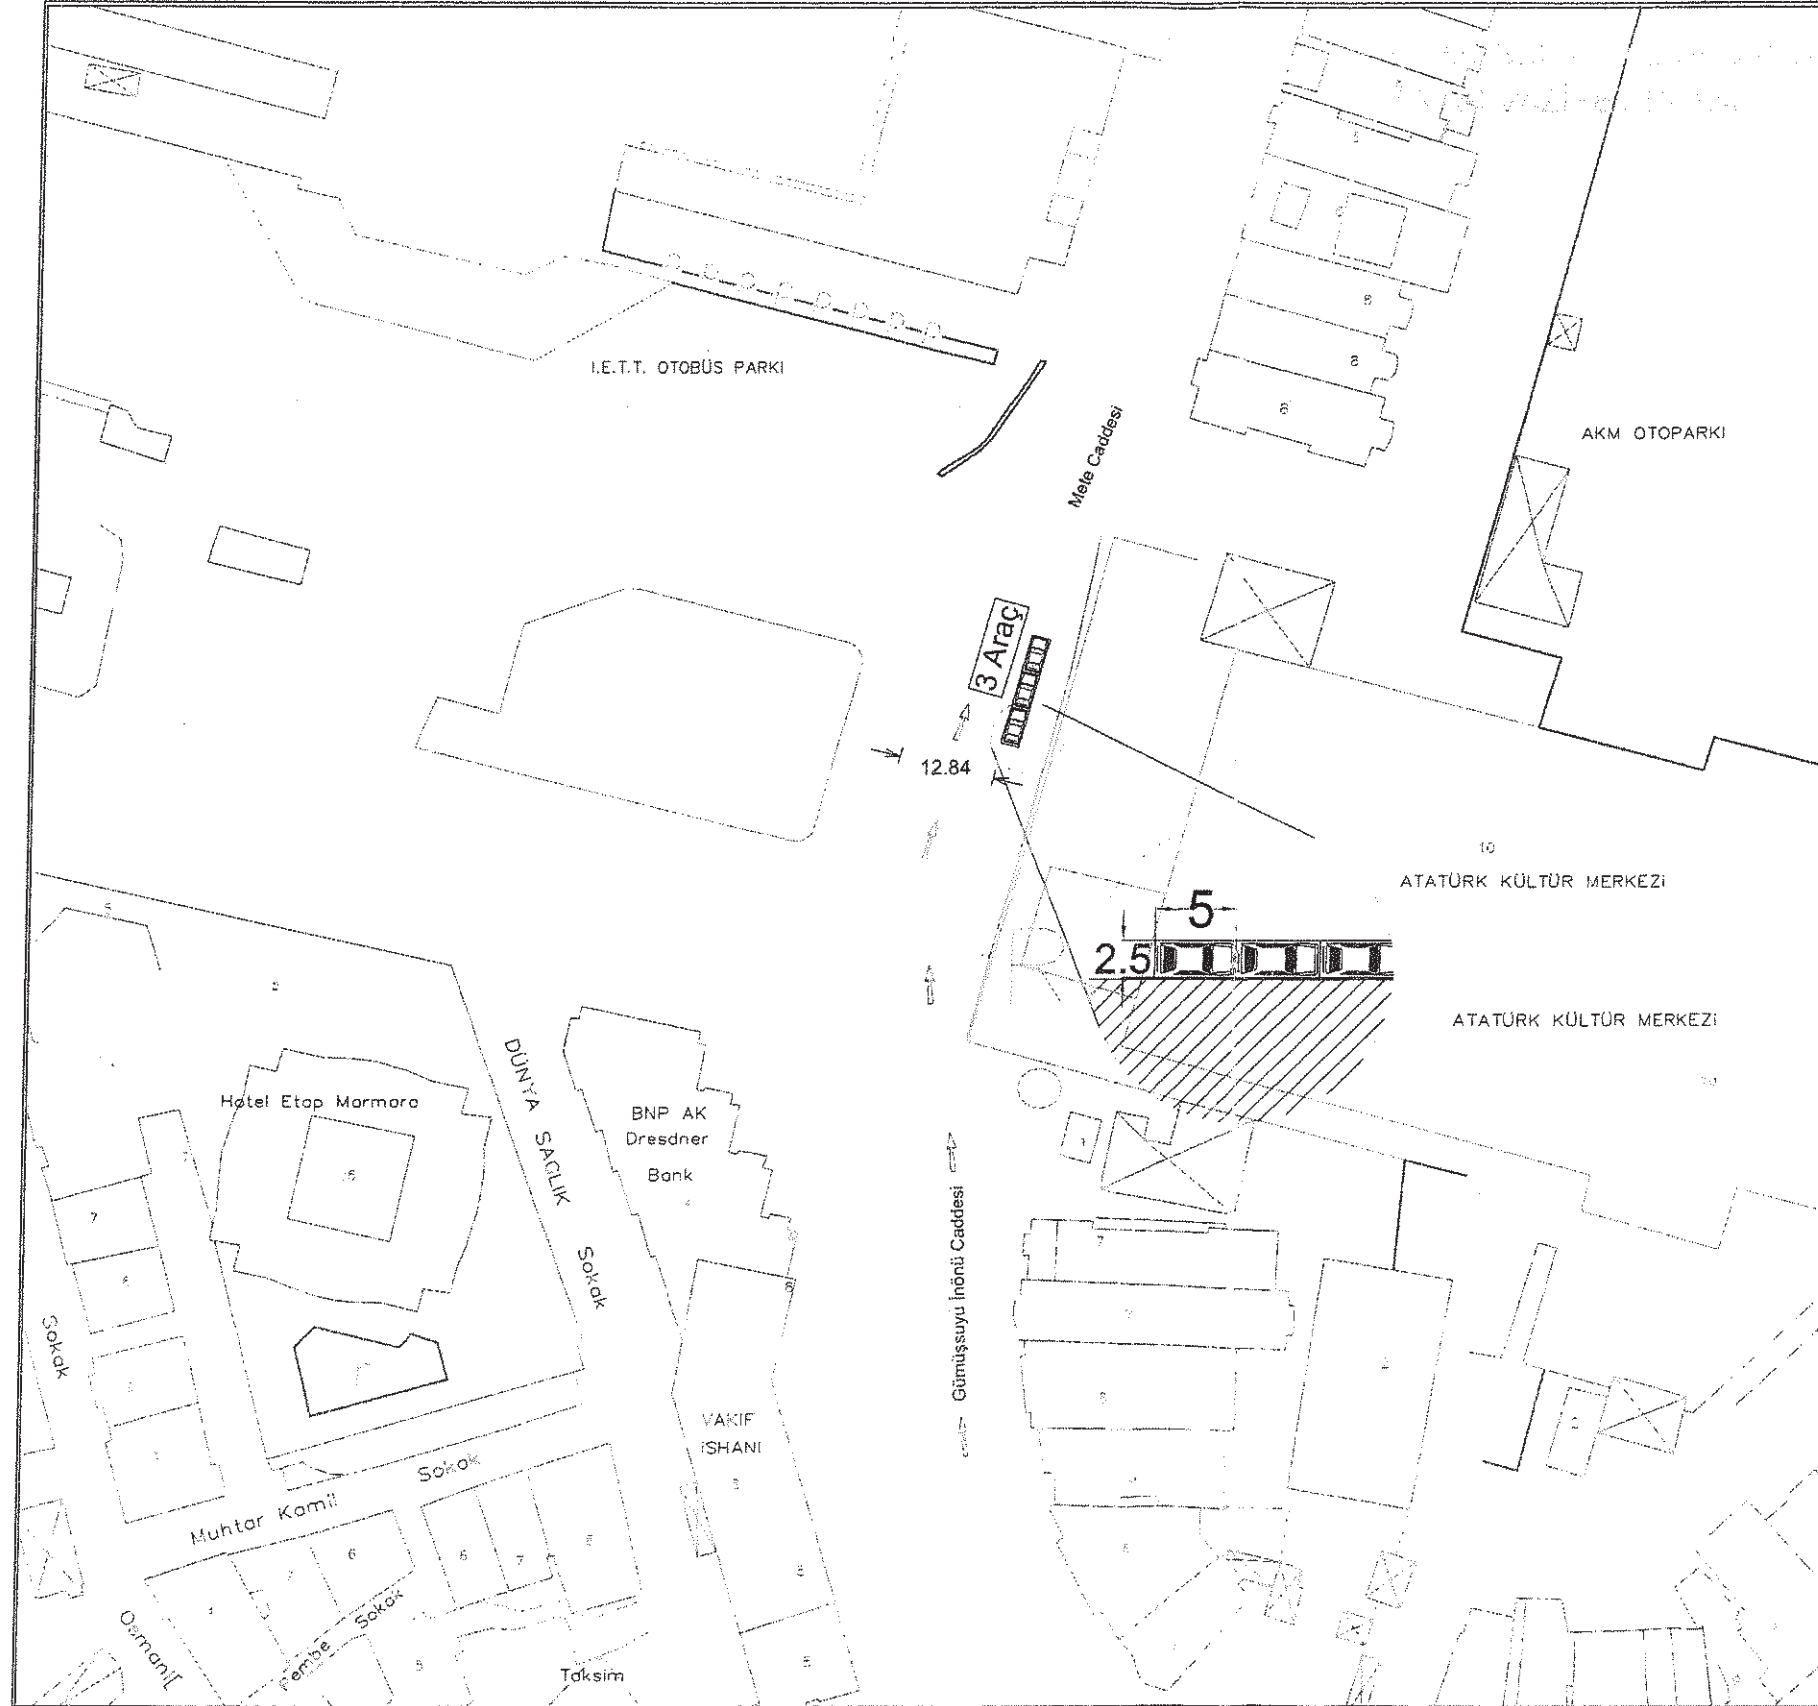

PARKOMATLI PARKYERİ BİLGİLERİ				
KONUM BİLGİLERİ				
İlçe		Beyoğlu		
Mahalle		Gümüşsuyu		
Pafta				
Cadde/Sokak		Mete Caddesi		
PARKYERİ ARAÇ KAPASİTESİ				
Durak Biçimi				
Dik	Paralel	30°	45°	60°
	0			
Kapasitesi :		3		
Çalışma saatleri :				
YOLUN ÖZELLİKLERİ				
Yol Tipi x Şerit sayısı :		Anaarter tek yön 2 şerit		
Genişliği :		12.84 m		
3 Araçlık taksi yeri ayrılmıştır				

N = Birim park adedi
L = Yol kenar uzunluğu
Ölçüler m'dir.

TSE STANDARTLARINA GÖRE:

Yola Paralel araçlar için $N = L/6.7$

Yola 30 derece açılı araçlar için $N = L-0.9/5$

Yola 45 derece açılı araçlar için $N = L-2/3.2$

Yola 60 derece açılı araçlar için $N = L-2/3$

Yola Dik araçlar için $N = L/2.6$

Çizenler :

1/1000