

İSTANBUL BÜYÜKŞEHİR BELEDİYE BAŞKANLIĞI
ULAŞIM KOORDİNASYON MERKEZİ KARARI

UKOME KARARI

TARİH	26.01.2012
SAYI	2012/1-12.N

UKOME, İstanbul Büyük Şehir Belediye Başkanlığı Genel Sekreteri Sn. Adem BAŞTÜRK Başkanlığında 26.01.2012 gün ve saat 14.00'da gündemindeki konuları görüşmek üzere toplandı.

- İLGİ:** a) Ticari Taksi ve Taksi Dolmuş Yönergesi
b) Toplu Ulaşım Hizmetleri Müdürlüğü'nün 19.01.2012 tarih ve 342 sayılı yazısı eki rapor.

TEKLİF: Taksi Durak Talepleri "Caferağa Mahallesi Fevzipaşa Caddesi Fatih"

TOPLU ULAŞIM HİZMETLERİ MÜDÜRLÜĞÜ RAPORU:

İlgi (b) Toplu Ulaşım Hizmetleri Müdürlüğü raporunda;
"İlgi Ulaşım Koordinasyon Merkezi (UKOME) tarafından 25.06.2009 tarih ve 2009/3-13 sayılı kararı ile "Ticari Taksi ve Taksi Dolmuş Yönergesi" kabul edilerek yürürlüğe girmiştir.

Ticari Taksi ve Taksi Dolmuş Yönergesinde belirtilen müracaat usul ve esaslarına uygun olarak Taksi Durak Yerleri ile ilgili yapılan müracaatlar Müdürlüğümüz tarafından değerlendirilerek taleplere ilişkin olarak ilgili kurumlarında görüşleri alınmak suretiyle UKOME gündemine taşınması çalışmaları devam etmektedir.

25.06.2009 tarih ve 2009/3-13 sayılı kararı ile kabul edilerek yürürlüğe giren Ticari Taksi ve Taksi Dolmuş Yönergesinde belirtilen müracaat usul ve esasları çerçevesinde ilgili kurumlardan da uygunluk görüş yazıları alınmak suretiyle Umuma Açık Taksi duraklarının oluşturulması ve bu çerçevede müşteri memnuniyetinin artırılması ve trafikte yaşanan olumsuzlukların ortadan kaldırılacağı hedeflenmiştir.

Toplu Ulaşım Hizmetleri Müdürlüğü ilgi yönerge çerçevesinde müracaat usul ve esaslarına uygun olarak müracaatı yapılan ve ilgili kurumlardan görüşleri alınan ancak kurum görüşleri farklılık arz etmesi sebebi ile ilgi (b) UKOME Kararına istinaden Alt Komisyonunda görüşülen ve uygunluğu görülmeyen "**Caferağa Mahallesi Fevzipaşa Caddesi Fatih / İSTANBUL**" adresinde bulunan **Umuma Açık Taksi Durak Yeri** için Ticari Taksi ve Taksi Dolmuş Yönergesi çerçevesinde belirlenmesi için UKOME gündeminde görüşülmesi" teklif edilmektedir.

UKOME'NİN KARARI:: Toplu Ulaşım Hizmetleri Müdürlüğü ilgi yönerge çerçevesinde müracaat usul ve esaslarına uygun olarak müracaatı yapılan ve ilgili kurumlardan görüşleri alınan ancak kurum görüşleri farklılık arz etmesi sebebi ile ilgi (b) UKOME Kararına istinaden Alt Komisyonunda görüşülen ve uygunluğu görülmeyen "**Caferağa Mahallesi Fevzipaşa Caddesi Fatih / İSTANBUL**" adresinde **Umuma Açık Taksi Durak Yeri** için ekli krokide gösterildiği şekilde 1. Derece Acil Ulaşım Yolu kapsamında değerlendirildiğinden yapılan müracaatın reddine karar verilmiştir.

Başkan
Adem BAŞTÜRK
Genel Sekreter

Üye
Muzaffer HACİMUSTAFAOĞLU
Genel Sekreter Yrd.

Üye
Dursun BALTIOĞLU
Ulaşım Daire Başkanı
(KATILIMADI)

Üye
Murat ŞENGÜN
İst.Emn.Mdl. Tem.

Üye
Metin KORKUT
MSB İst.İnş. Eml. Böl.
Bşk.Tem.

Üye
Murat TUTUNCU
İl.İnş.Kom.Tem.

Üye
Fatih YAŞAR
Sahil Gv.Kom.Tem.

Üye
Ali KARAAŞLAN
1.Bölge Mh.

Üye
Abdullah UCAK
Fen.İnş.Böl.Şk.

Üye
Nurdan APAYDIN
TCK Gen. Mdl.Tem.

Üye
Mustafa AZMAN
Denizcilik Mh.Tem.
(KATILIMADI)

Üye
H. İbrahim İNCE
DHMI Gen. Mdl.Tem.

Üye
Mehmet Rahmi GÜL
TCDD 1.Bölge.Mdl.Tem.

Üye
Vali ATILGAN
İst. Ulaş.Böl.Mdl.Tem.

Üye
M.Ziya ERDEM
DLH Gen. Mdl.Tem.

Üye
Mumin KAHVECİ
İETT Gen.Mdl.Tem.


Üye
Süleyman GENÇ
İst. Şehir Hatları Tur. A.Ş.

Üye
Ömer YILDIZ
İST. A.Ş. Gen. Mh.

Üye
Adil KARAIŞMAİLOĞLU
Ulaşım Koord.Md.

Üye
Burhan KALE
Top. Ulaş. Mh. Md.

Fevzipaşa Caddesi Taksi

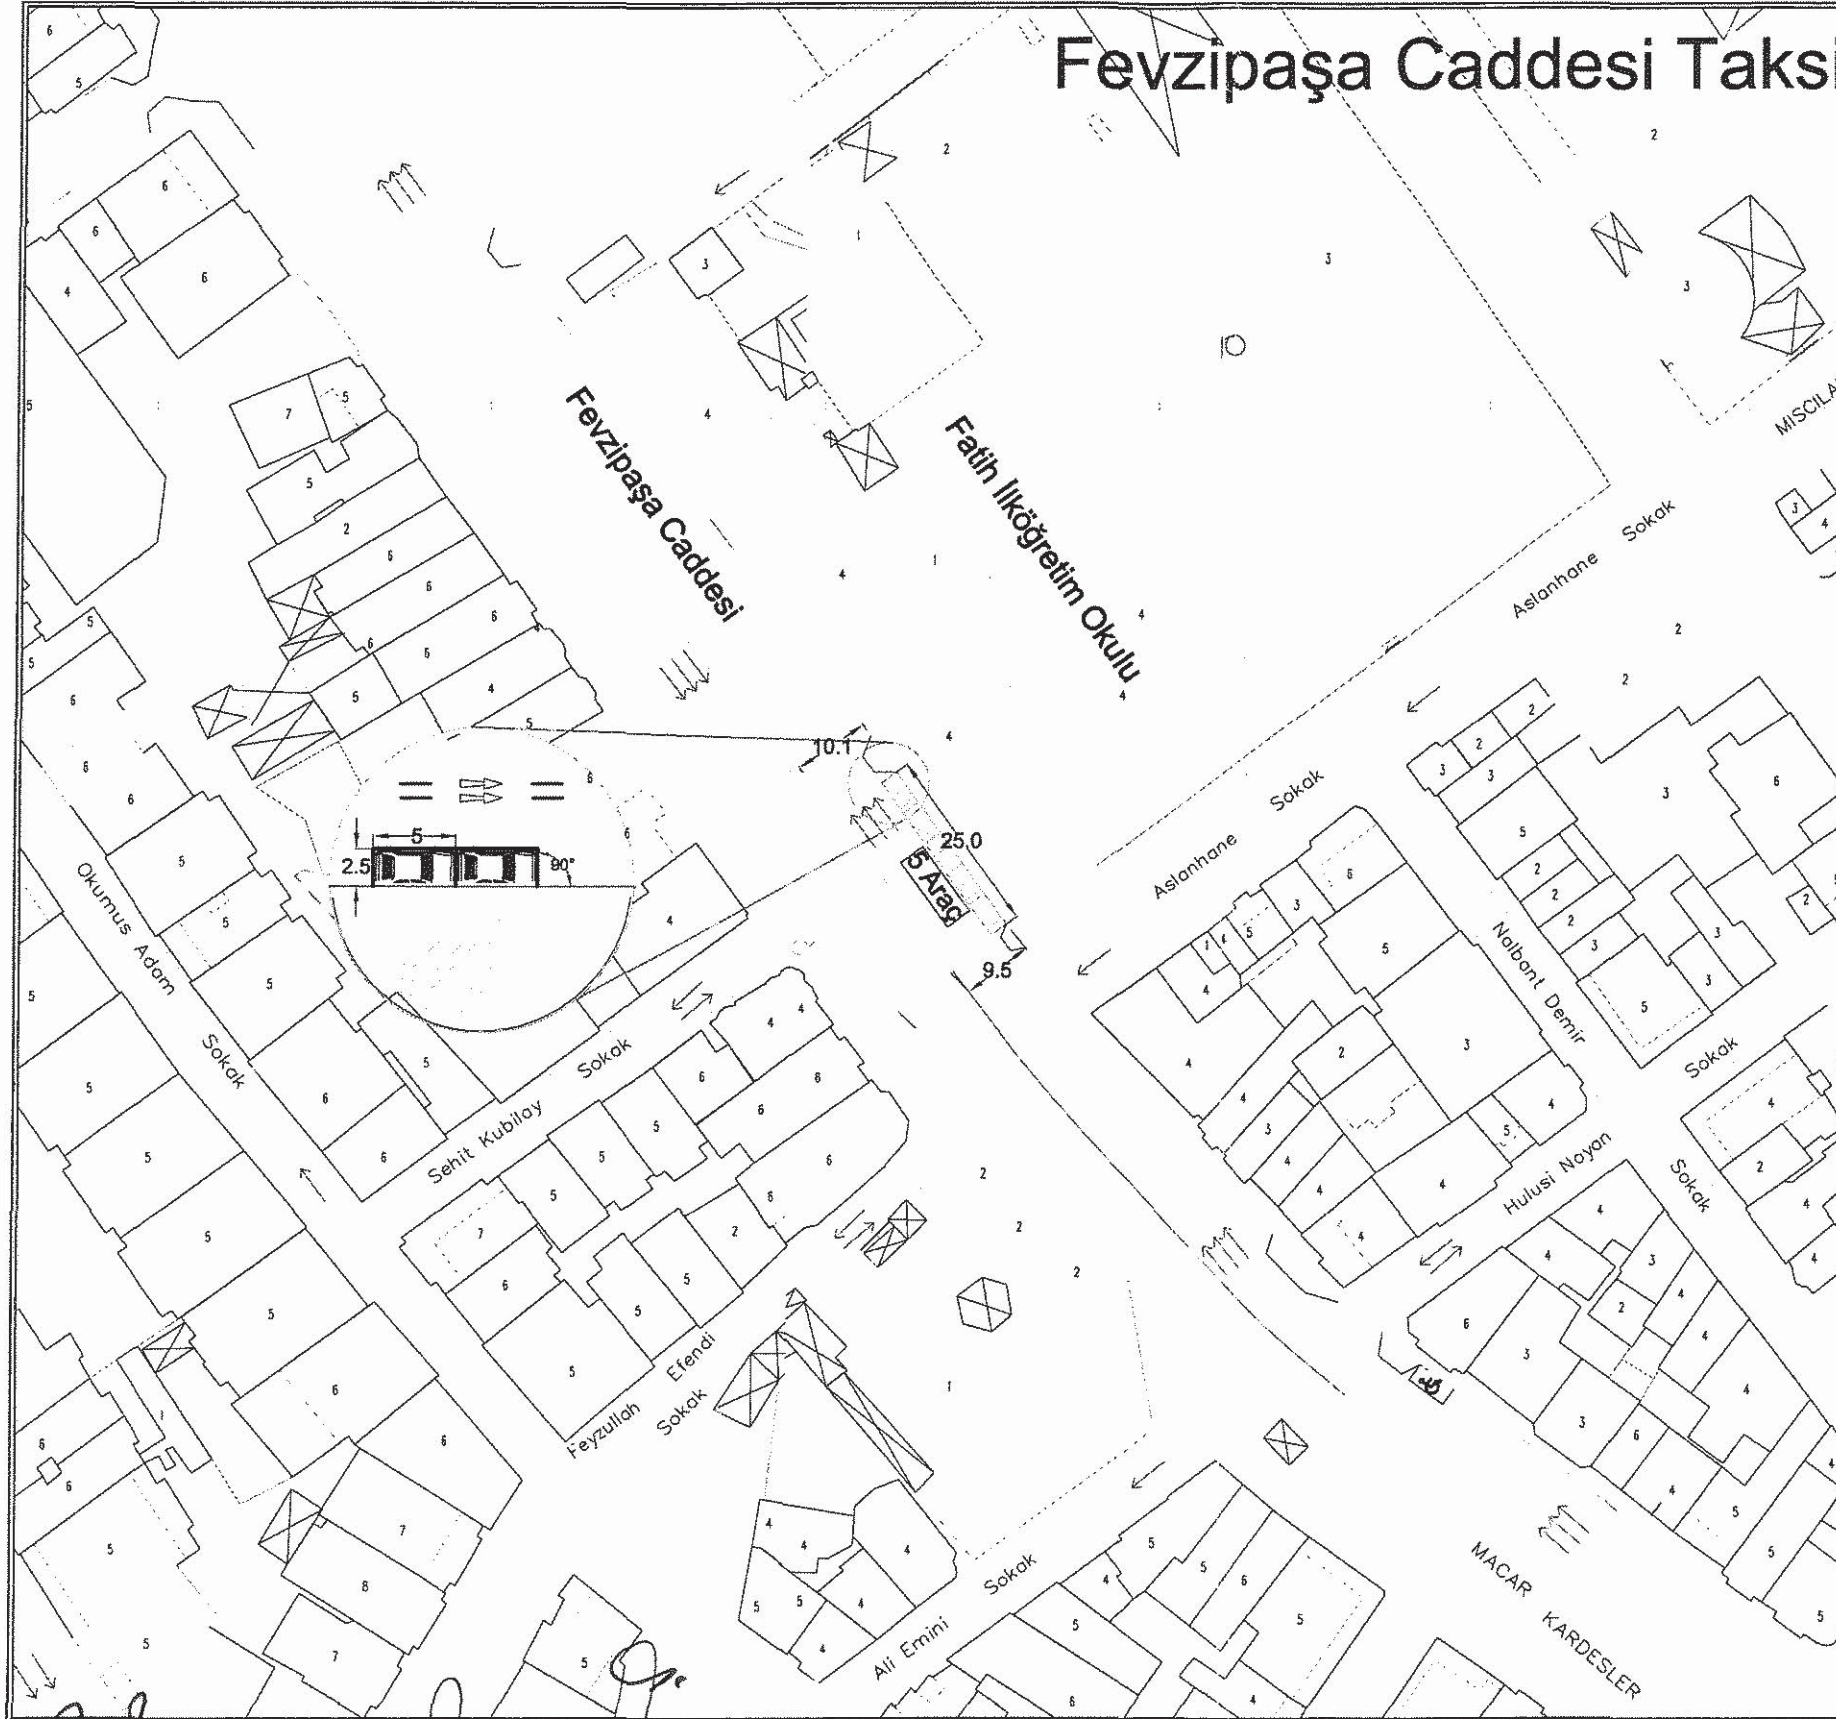

PARKOMATLI PARKYERİ BİLGİLERİ

KONUM BİLGİLERİ

İlçe	Fatih
Mahalle	Caferağa
Pafta	
Cadde/Sokak	Fevzipaşa Caddesi

PARKYERİ ARAÇ KAPASİTESİ

Parklama şekli ve sayısı: 180° - 1

Dik	Paralel	30°	45°	60°
	●			

Parkyeri kapasitesi ve doluluk oranı : 5

YOLUN ÖZELLİKLERİ

Yol Tipi x Şerit sayısı :	Anaarter, iki şerit
Genişliği :	10 m

5 Araçlık taksi yeri ayrılmıştır

N = Birim park adedi
L = Yol kenar uzunluğu
Ölçüler m'dir.

TSE STANDARTLARINA GÖRE:

Yola Paralel araçlar için $N = L/6.7$

Yola 30 derece açılı araçlar için $N = L \cdot 0.9/5$

Yola 45 derece açılı araçlar için $N = L \cdot 2/3.2$

Yola 60 derece açılı araçlar için $N = L \cdot 2/3$

Yola Dik araçlar için $N = L/2.6$

Çizenler :

1/1000

Handwritten signatures and notes at the bottom of the page, including a large signature on the left and several smaller ones on the right.