

UKOME, İstanbul Büyük Şehir Belediye Başkanlığı Genel Sekreteri Sn. Adem BAŞTÜRK Başkanlığında 26.01.2012 gün ve saat 14.00'da gündemindeki konuları görüşmek üzere toplandı.

İLGİ: a) Ticari Taksi ve Taksi Dolmuş Yönergesi
b) Toplu Ulaşım Hizmetleri Müdürlüğü'nün 19.01.2012 tarih ve 330 sayılı yazısı eki rapor.

TEKLİF: Taksi Durak Talepleri "Cankurtaran Mahallesi Dalbastı Sokak Sultanahmet Fatih"

TOPLU ULAŞIM HİZMETLERİ MÜDÜRLÜĞÜ RAPORU:

İlgi (b) Toplu Ulaşım Hizmetleri Müdürlüğü raporunda;
"İlgi Ulaşım Koordinasyon Merkezi (UKOME) tarafından 25.06.2009 tarih ve 2009/3-13 sayılı kararı ile "Ticari Taksi ve Taksi Dolmuş Yönergesi" kabul edilerek yürürlüğe girmiştir.
Ticari Taksi ve Taksi Dolmuş Yönergesinde belirtilen müracaat usul ve esaslarına uygun olarak Taksi Durak Yerleri ile ilgili yapılan müracaatlar Müdürlüğümüz tarafından değerlendirilerek taleplere ilişkin olarak ilgili kurumlarında görüşleri alınmak suretiyle UKOME gündemine taşınması çalışmaları devam etmektedir.

25.06.2009 tarih ve 2009/3-13 sayılı kararı ile kabul edilerek yürürlüğe giren Ticari Taksi ve Taksi Dolmuş Yönergesinde belirtilen müracaat usul ve esasları çerçevesinde ilgili kurumlardan da uygunluk görüş yazıları alınmak suretiyle Umuma Açık Taksi duraklarının oluşturulması ve bu çerçevede müşteri memnuniyetinin artırılması ve trafikte yaşanan olumsuzlukların ortadan kaldırılacağı hedeflenmiştir.

Toplu Ulaşım Hizmetleri Müdürlüğü ilgi yönerge çerçevesinde müracaat usul ve esaslarına uygun olarak müracaatı yapılan ve ilgili kurumlardan uygunluk görüşleri alınan "Cankurtaran Mahallesi Dalbastı Sokak Sultanahmet Fatih / İSTANBUL"adresinde bulunan Umuma Açık Taksi Durak Yeri için Ticari Taksi ve Taksi Dolmuş Yönergesi çerçevesinde belirlenmesi için UKOME görüşülmesi" teklif edilmektedir.

UKOME'NİN KARARI:Taski Durağı yla ilgili yönerge çerçevesinde müracaat usul ve esaslarına uygun olarak müracaatı yapılan ilgili kurumlardan görüşleri alınan ve uygunluğu görülen "Cankurtaran Mahallesi Dalbastı Sokak Sultanahmet Fatih / İSTANBUL"adresinde ekili krokide gösterilen yerin Umuma Açık Taksi Durak Yeri olarak düzenlenmesine karar verilmiştir.

Başkan
Adem BAŞTÜRK
Genel Sekreter

Üye
Muzaffer HAÇIMUSTAFAOĞLU
Genel Sekreter Yrd.

Üye
Dursun BALCIOĞLU
Ulaşım Daire Başkanı
(KATILMADI)

Üye
Murat ŞENGÜN
İst.Emn.Mdl. Tem.

Üye
Metin KORKUT
MSB İst. İst. Eml. Böl.
Bşk.Tem.

Üye
Murat TUTUNCÜ
İl Jan.Kom.Tem.

Üye
Fatih YAŞAR
Sahil Güv.Kom.Tem.

Üye
Ali KARAAŞLAN
İ.Hukuk Müş.

Üye
Abdurrahman UCAK
İst.Emn.Mdl. Tem.

Üye
Nurdan APAYDIN
TCK Gen.Mdl.Tem.

Üye
Mustafa AZMAN
Denizcilik.Müs.Tem.
(KATILMADI)

Üye
H. Khan İNCE
DHMİ Gen.Mdl.Tem.

Üye
Mehmet Rahmi GÜL
TCDD 1.Bölge.Mdl.Tem.

Üye
Veli ATILGAN
İst. Ulaş.Böl.Mdl.Tem.

Üye
M.Ziya ERDEM
DLH Gen. Mdl.Tem.


Üye
Mumin KAHVECİ
İETT Gen.Mdl.Tem.

Üye
Süleyman GENÇ
İst. Şeh. Hızları Tur. A.Ş.

Üye
Ömer YILDIZ
İst.Ulaş.A.Ş.Gn.Mdl.

Üye
Adil KARASMAİLOĞLU
Ulaşım Koord.Md.

Üye
Burhan KALE
Top.Ulaş.Hiz.Md.

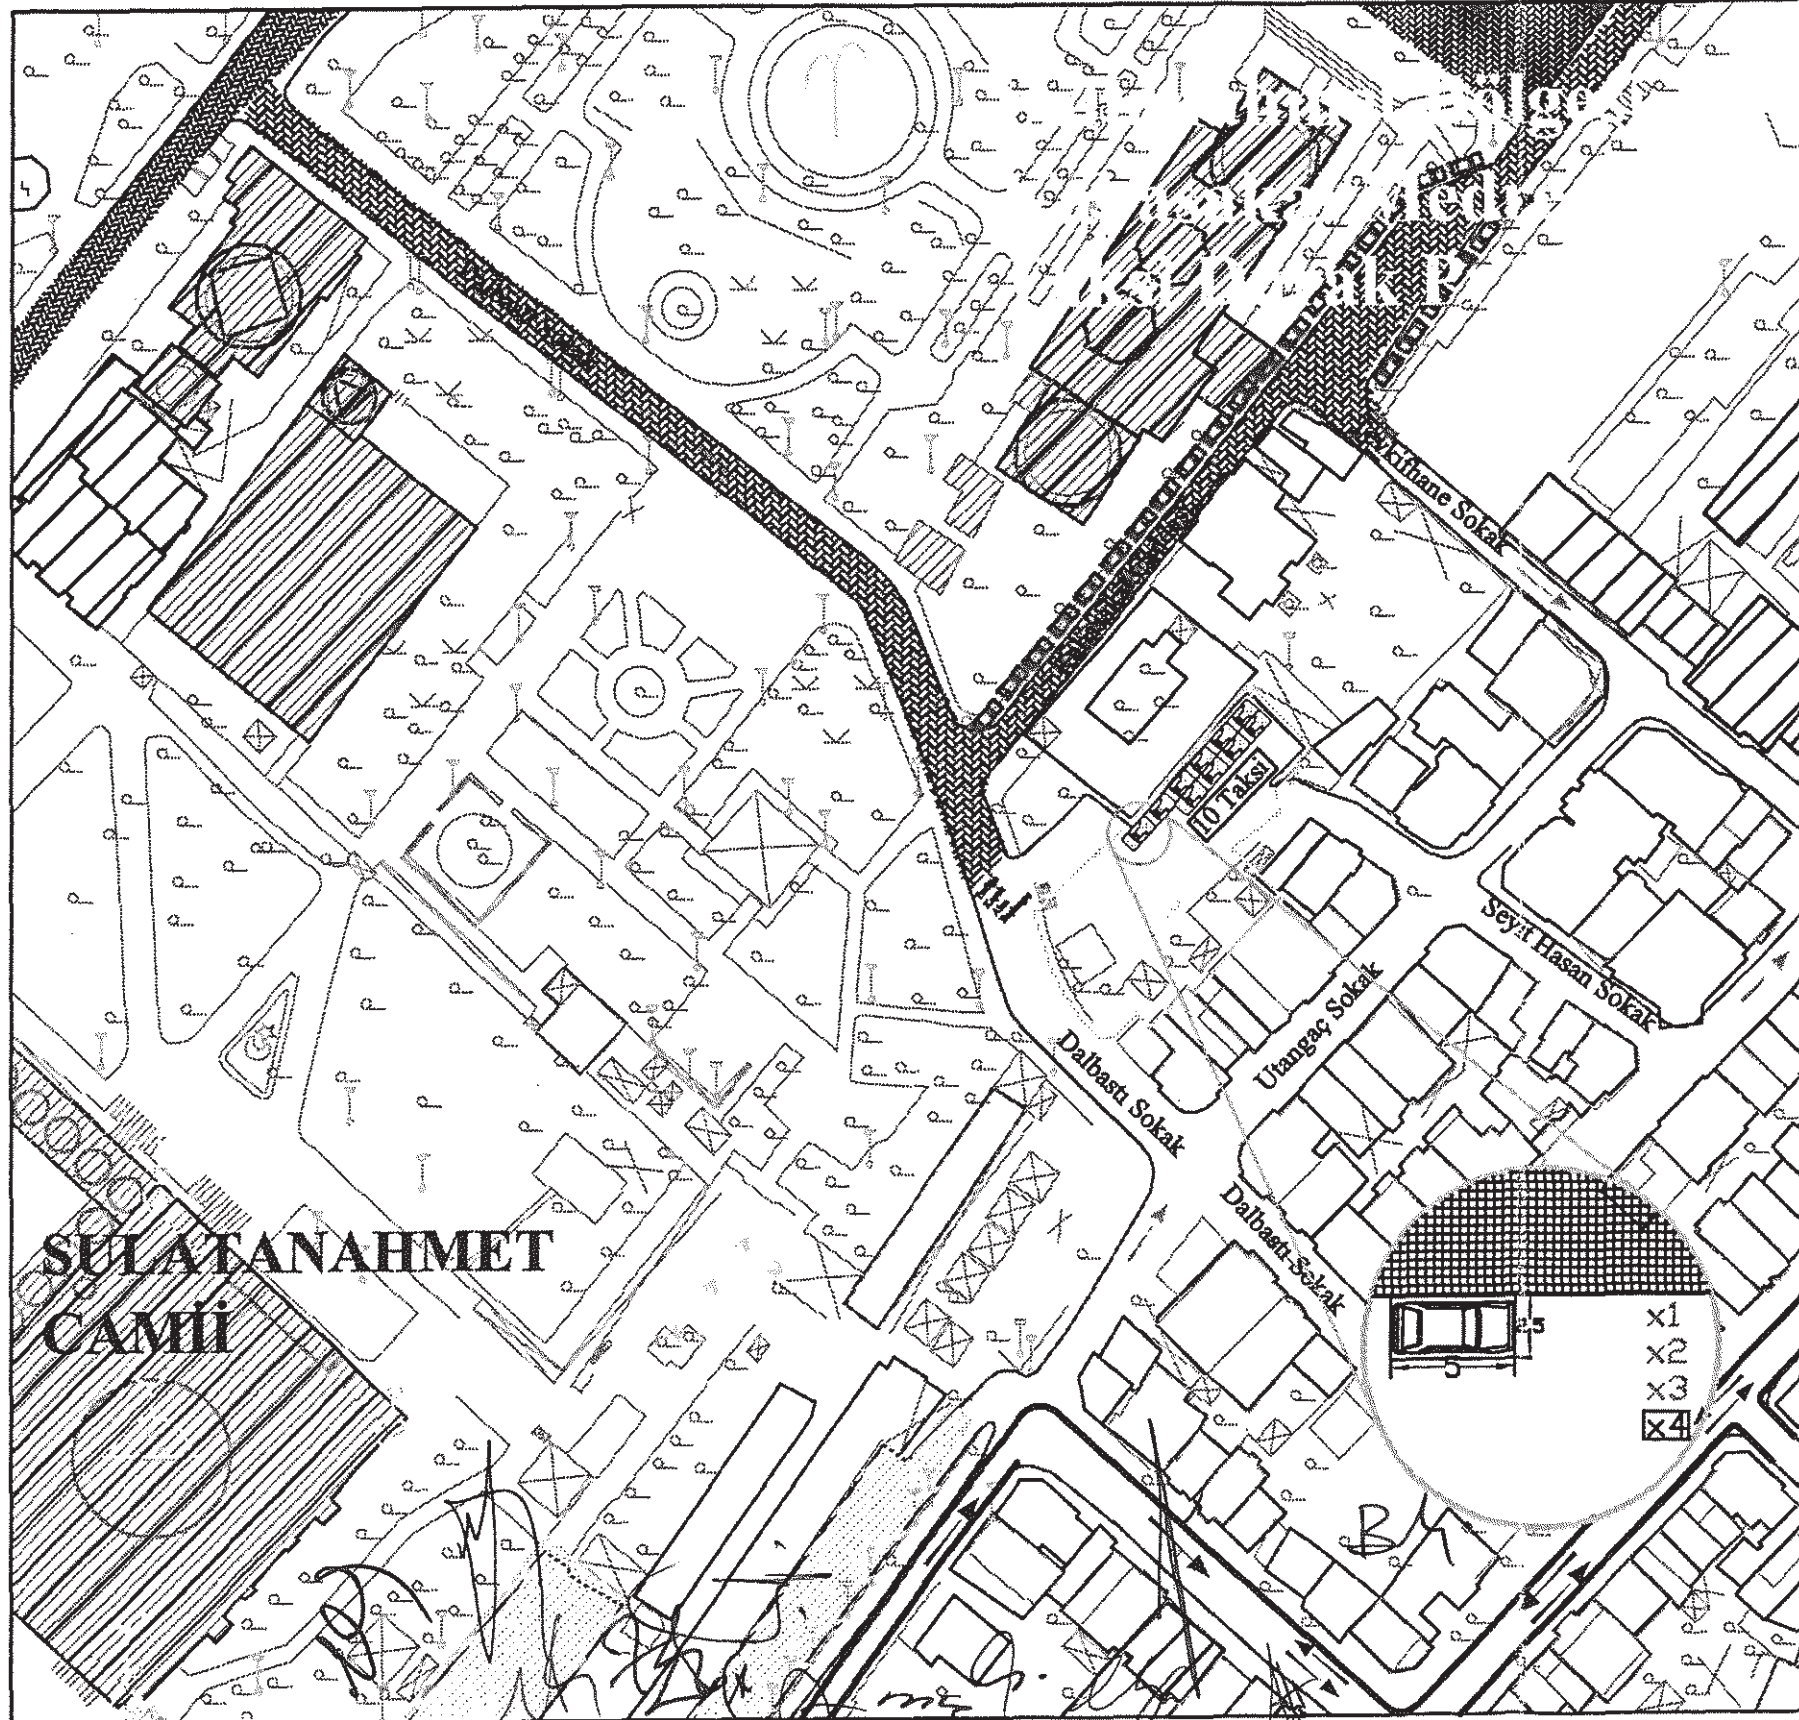

TAKSİ DURAK PROJESİ

İlçe	Fatih
Mahalle	Cankurtaran
Cadde	
Sokak	Dalbastı

BEKLEME AÇISI

Paralel (180°)	Dik (90°)	Çapraz (45°)	Özel Aç
○			
10 Taksi			

N=Birim park adedi
L=Yol Kenar Uzunluğu
Ölçüler m'dir
N=Birim park adedi
L=Yol Kenar Uzunluğu
Ölçüler m'dir

TSE STANDARTLARINA GÖRE:

Yola Paralel Araçlar İçin	N=L/6,7
Yola 30 Derece Açılı Araçlar İçin	N=L-0,9/5
Yola 45 Derece Açılı Araçlar İçin	N=L-2/3,2
Yola 60 Derece Açılı Araçlar İçin	N=L-2/3
Yola Dik Araçlar İçin	N=L/2,6

STANDARTLAR.....:

Yola Paralel Araçlar İçin	:
Araç Uzunluğu.....	5 M
Araç Geniřlięi.....	2,5 M
Araç Arası Mesafe.....	0 M

10 Araçlık Taksi Yeri Ayrılmıştır

Ölçek.....1:1000