

İSTANBUL BÜYÜKŞEHİR BELEDİYE BAŞKANLIĞI
ULAŞIM KOORDİNASYON MERKEZİ KARARI

UKOME KARARI

TARİH	26.01.2012
SAYI	2012/1-12.S

UKOME, İstanbul Büyük Şehir Belediye Başkanlığı Genel Sekreteri Sn. Adem BAŞTÜRK Başkanlığında 26.01.2012 gün ve saat 14.00'da gündemindeki konuları görüşmek üzere toplandı.

- İLGİ:** a) Ticari Taksit ve Taksit Dolmuş Yönergesi
b) Toplu Ulaşım Hizmetleri Müdürlüğü'nün 19.01.2012 tarih ve 327 sayılı yazısı eki rapor.

TEKLİF: Taksit Durak Talepleri "Cankurtaran Mahallesi İshakpaşa Caddesi Sultanahmet Fatih"

TOPLU ULAŞIM HİZMETLERİ MÜDÜRLÜĞÜ RAPORU:

İlgi (b) Toplu Ulaşım Hizmetleri Müdürlüğü raporunda;
"İlgi Ulaşım Koordinasyon Merkezi (UKOME) tarafından 25.06.2009 tarih ve 2009/3-13 sayılı kararı ile "Ticari Taksit ve Taksit Dolmuş Yönergesi" kabul edilerek yürürlüğe girmiştir.
Ticari Taksit ve Taksit Dolmuş Yönergesinde belirtilen müracaat usul ve esaslarına uygun olarak Taksit Durak Yerleri ile ilgili yapılan müracaatlar Müdürlüğümüz tarafından değerlendirilerek taleplere ilişkin olarak ilgili kurumlarında görüşleri alınmak suretiyle UKOME gündemine taşınması çalışmaları devam etmektedir.

25.06.2009 tarih ve 2009/3-13 sayılı kararı ile kabul edilerek yürürlüğe giren Ticari Taksit ve Taksit Dolmuş Yönergesinde belirtilen müracaat usul ve esasları çerçevesinde ilgili kurumlardan da uygunluk görüş yazıları alınmak suretiyle Umuma Açık Taksit duraklarının oluşturulması ve bu çerçevede müşteri memnuniyetinin artırılması ve trafikte yaşanan olumsuzlukların ortadan kaldırılacağı hedeflenmiştir.

Toplu Ulaşım Hizmetleri Müdürlüğü ilgi yönerge çerçevesinde müracaat usul ve esaslarına uygun olarak müracaatı yapılan ve ilgili kurumlardan uygunluk görüşleri alınan "Cankurtaran Mahallesi İshakpaşa Caddesi Sultanahmet Fatih / İSTANBUL" adresinde bulunan Umuma Açık Taksit Durak Yeri için Ticari Taksit ve Taksit Dolmuş Yönergesi çerçevesinde belirlenmesi için UKOME gündeminde görüşülmesi" teklif edilmektedir.

UKOME'NİN KARARI:Taski Durağı yla ilgili yönerge çerçevesinde müracaat usul ve esaslarına uygun olarak müracaatı yapılan ilgili kurumlardan görüşeri alınan ve uygunluğu görülen "Cankurtaran Mahallesi İshakpaşa Caddesi Sultanahmet Fatih / İSTANBUL"adresinde ekili krokide gösterilen yerin Umuma Açık Taksit Durak Yeri olarak düzenlenmesine karar verilmiştir.

Başkan
Adem BAŞTÜRK
Genel Sekreter

Üye
Muzaffer HAKMUSTAFAOĞLU
Genel Sekreter Yrd.

Üye
Dursun BALTIOĞLU
Ulaşım Daire Başkanı
(KATILMADI)

Üye
Murat ŞENGÜN
İst.Emn.Mdl. Tem.

Üye
Metin KORKUT
MSB İst. İnş. Eml. Böl.
Bşk.Tem.

Üye
Murat TUTUNCU
İ. Jan. Kom. Tem.

Üye
Fatih YAŞAR
Sahil Gv. Kom. Tem.

Üye
Ali KARAAĞLAN
Trafik Müş.

Üye
Abdullah UÇAK
Trafik Müş.

Üye
Nurdan APAYDIN
TCK Gen. Mdl. Tem.

Üye
Mustafa AZMAN
Dep. Z. Cilik. Müs. Tem.
(KATILMADI)

Üye
H. İbrahim İNCE
DHMİ Gen. Mdl. Tem.

Üye
Mehmet Rahmi GÜL
TCDD 1. Bölge. Mdl. Tem.

Üye
Veli ATILGAN
İst. Ulaş. Böl. Mdl. Tem.

Üye
M. Ziya ERDEM
DLH Gen. Mdl. Tem.


Üye
Mümin KAHVECİ
İETT Gen. Mdl. Tem.

Üye
Süleyman GENÇ
İst. Şehir Hatları Tur. A.Ş.

Üye
Ömer YILDIZ
İst. Ulaş. A.Ş. Gen. Mdl.

Üye
Adil KARAIŞMAİLOĞLU
Ulaşım Koord. Md.

Üye
Burhan KAYE
Top. Ulaş. Hiz. Md.

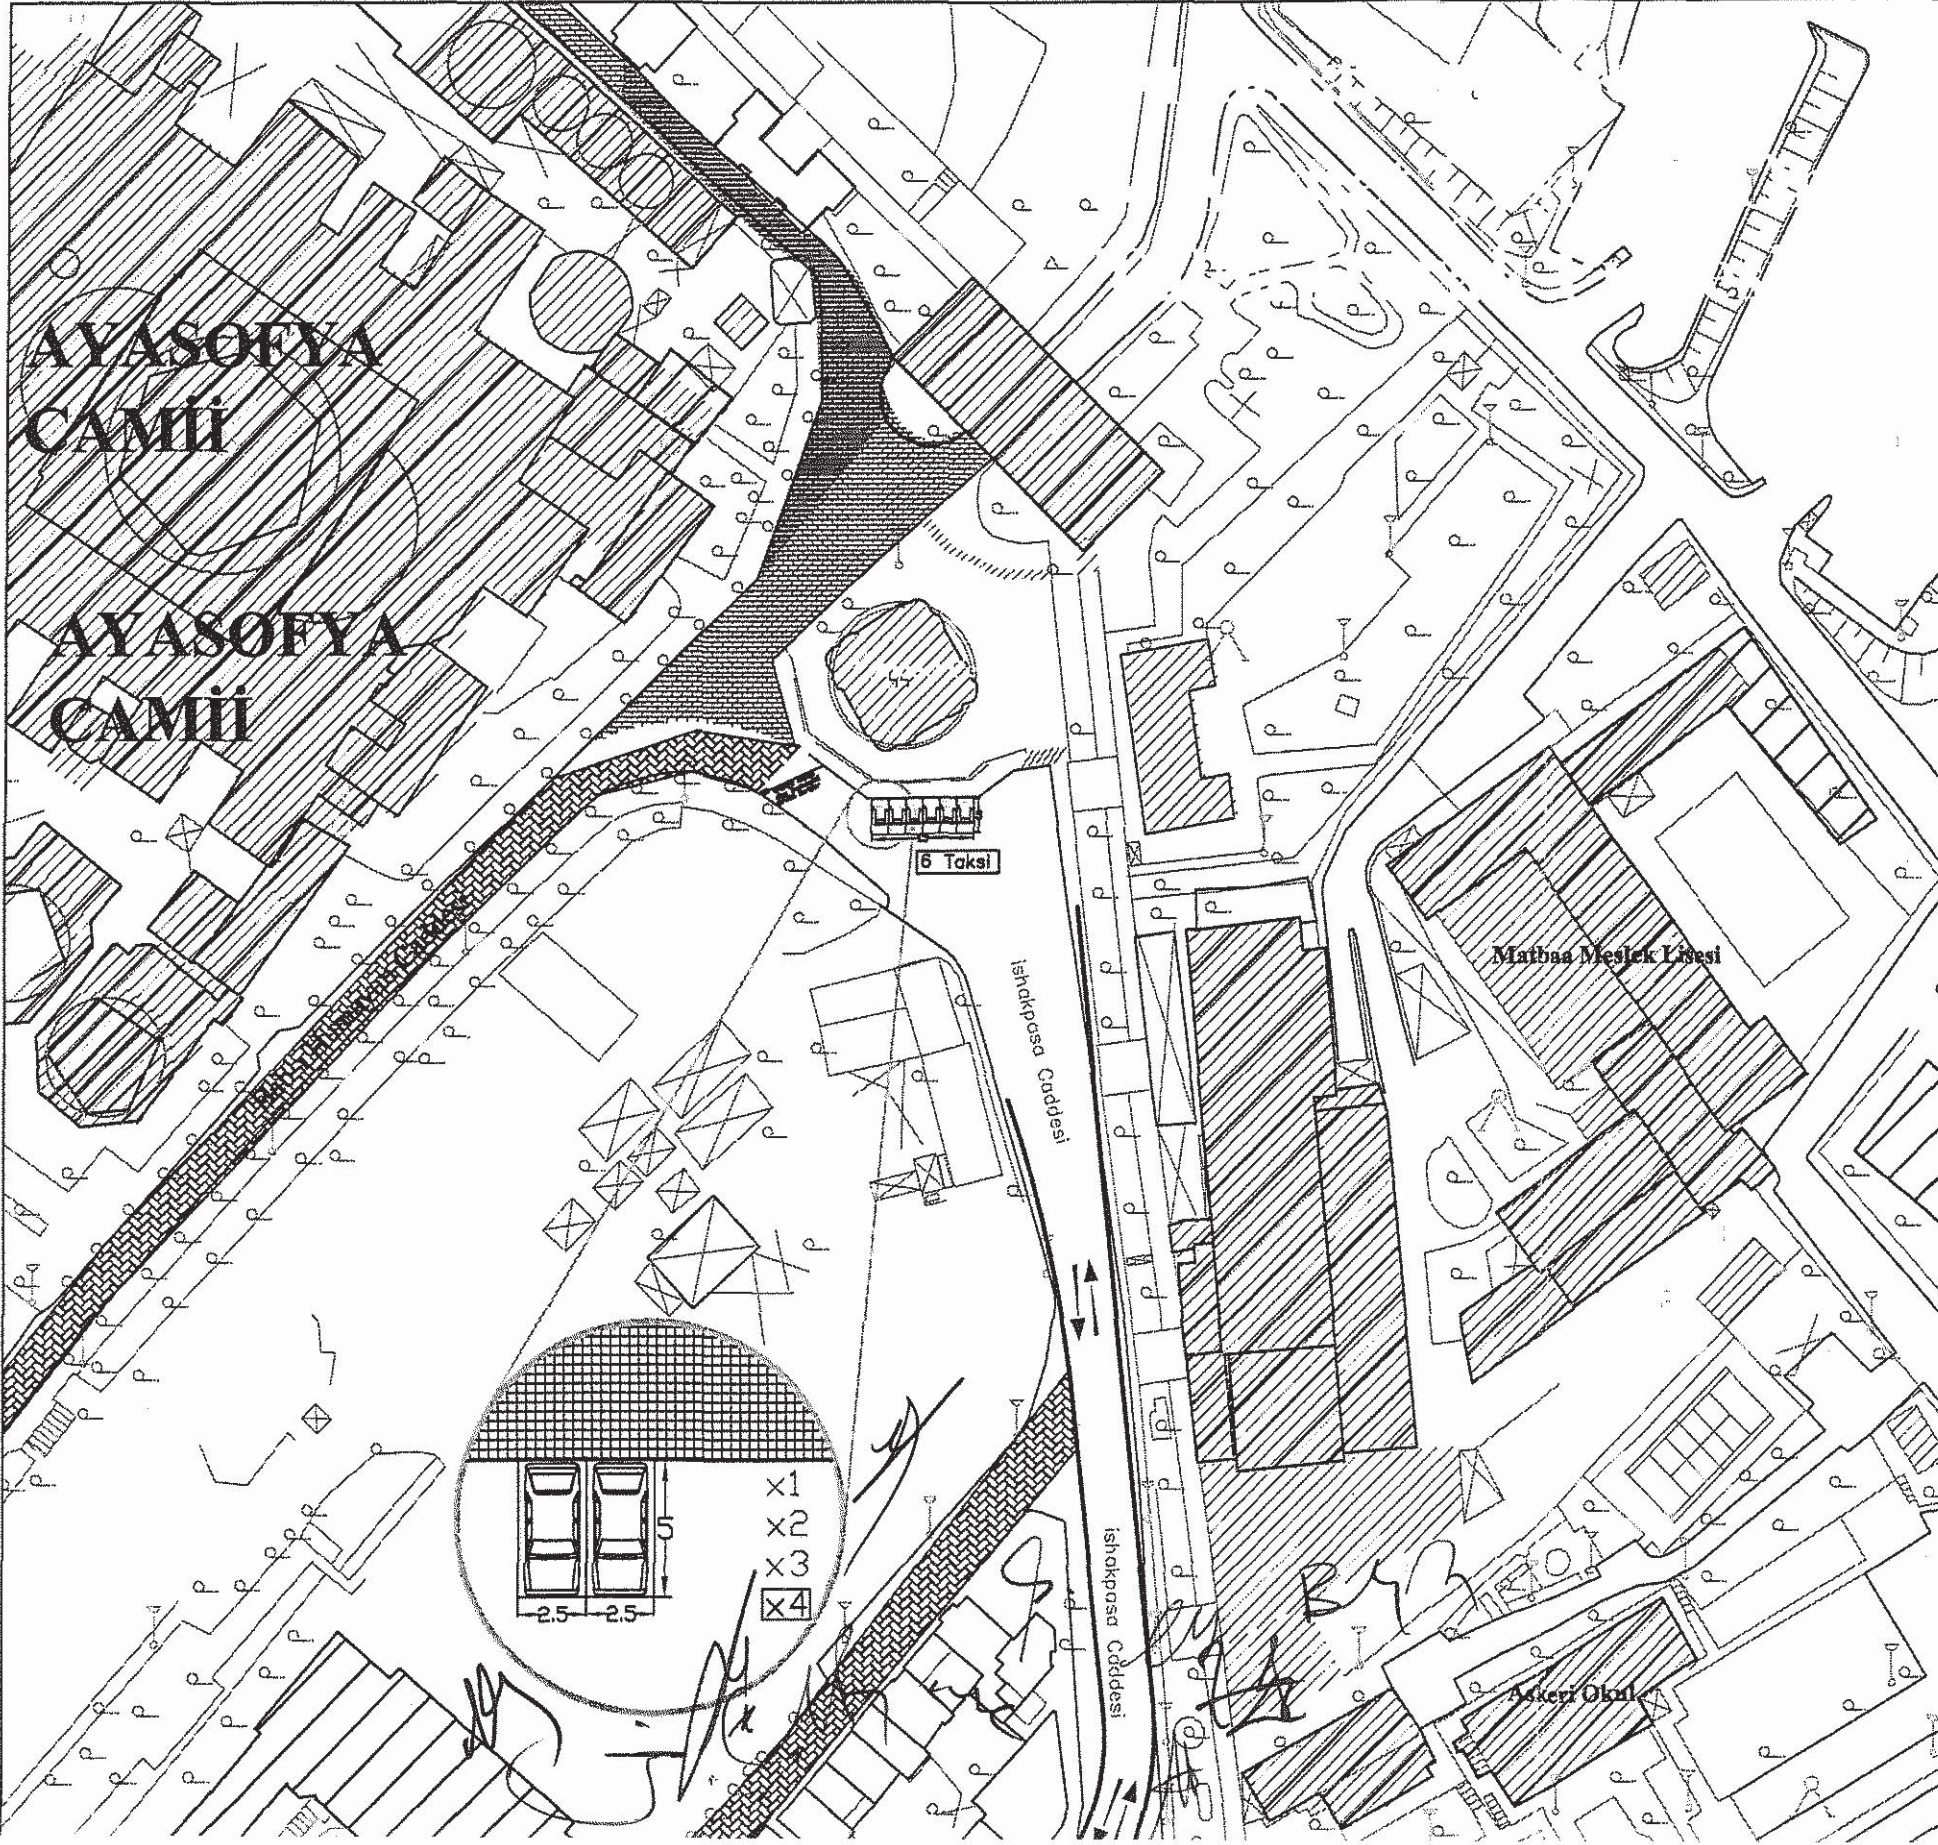

TAKSİ DURAK PROJESİ

İlçe	Fatih
Mahalle	Cankurtaran
Cadde	İshakpaşa
Sokak	

BEKLEME AÇISI

Paralel (180°)	Dik (90°)	Çapraz (45°)	Özel Açı
	○		
	6 Taksi		

N=Birim park adedi
L=Yol Kenar Uzunluğu
Ölçüler m'dir
N=Birim park adedi
L=Yol Kenar Uzunluğu
Ölçüler m'dir

TSE STANDARTLARINA GÖRE:

Yola Paralel Araçlar İçin	N=L/6.7
Yola 30 Derece Açılı Araçlar İçin	N=L-0,9/5
Yola 45 Derece Açılı Araçlar İçin	N=L-2/3,2
Yola 60 Derece Açılı Araçlar İçin	N=L-2/3
Yola Dik Araçlar İçin	N=L/2,6

STANDARTLAR.....:

Yola Paralel Araçlar İçin	:
Araç Uzunluğu.....	5 M
Araç Genişliği.....	2.5 M
Araç Arası Mesafe.....	0 M

6 Araçlık Taksi Yeri Ayrılmıştır

Ölçek.....1:1000