

UKOME, İstanbul Büyükşehir Belediye Başkanlığı Genel Sekreteri Sn. Adem BAŞTÜRK Başkanlığında 26.01.2012 gün ve saat 14.00'da gündemindeki konuları görüşmek üzere toplandı.

İLGİ: a) Ticari Taksi ve Taksi Dolmuş Yönergesi

b) Toplu Ulaşım Hizmetleri Müdürlüğü'nün 18.01.2012 tarih ve 321 sayılı yazısı eki rapor.

TEKLİF: Taksi Durak Talepleri "Güldeste Caddesi Gülistan Restoran Yanı Pendik"

TOPLU ULAŞIM HİZMETLERİ MÜDÜRLÜĞÜ RAPORU:

İlgi (b) Toplu Ulaşım Hizmetleri Müdürlüğü raporunda;

"İlgi Ulaşım Koordinasyon Merkezi (UKOME) tarafından 25.06.2009 tarih ve 2009/3-13 sayılı kararı ile "Ticari Taksi ve Taksi Dolmuş Yönergesi" kabul edilerek yürürlüğe girmiştir.

Ticari Taksi ve Taksi Dolmuş Yönergesinde belirtilen müracaat usul ve esaslarına uygun olarak Taksi Durak Yerleri ile ilgili yapılan müracaatlar Müdürlüğümüz tarafından değerlendirilerek taleplere ilişkin olarak ilgili kurumlarında görüşleri alınmak suretiyle UKOME gündemine taşınması çalışmaları devam etmektedir.

25.06.2009 tarih ve 2009/3-13 sayılı kararı ile kabul edilerek yürürlüğe giren Ticari Taksi ve Taksi Dolmuş Yönergesinde belirtilen müracaat usul ve esasları çerçevesinde ilgili kurumlardan da uygunluk görüş yazıları alınmak suretiyle Umuma Açık Taksi duraklarının oluşturulması ve bu çerçevede müşteri memnuniyetinin artırılması ve trafikte yaşanan olumsuzlukların ortadan kaldırılacağı hedeflenmiştir.

Toplu Ulaşım Hizmetleri Müdürlüğü ilgi yönerge çerçevesinde müracaat usul ve esaslarına uygun olarak müracaatı yapılan ve ilgili kurumlardan uygunluğu görülmeyen "Güldeste Caddesi Gülistan Restoran Yanı Pendik / İSTANBUL" adresinde bulunan Umuma Açık Taksi Durak Yeri için Ticari Taksi ve Taksi Dolmuş Yönergesi çerçevesinde belirlenmesi için UKOME gündeminde görüşülmesi" teklif edilmektedir.

UKOME'NİN KARARI: Toplu Ulaşım Hizmetleri Müdürlüğü ilgi yönerge çerçevesinde müracaat usul ve esaslarına uygun olarak müracaatları yapılan, ilgili kurumlardan görüşleri sorulan ve ilgili kurumlardan görüşlerinde uygunluğu görülmeyen "Güldeste Caddesi Gülistan Restoran Yanı Pendik / İSTANBUL" adresinde Umuma Açık Taksi Durak Yeri için ekli krokide gösterildiği şekilde Ticari Taksi Taksi Dolmuş Yönergesi'nin 26. Maddesinin 2 fıkrası gereği yapılan müracaatın reddine karar verilmiştir.

Başkan
Adem BAŞTÜRK
Genel Sekreter

Üye
Muzaffer HACIMUSTAFAOĞLU
Genel Sekreter Yrd.

Üye
Dursun BALCIOĞLU
Ulaşım Daire Başkanı
(KATILMADI)

Üye
Murat ŞENGÜN
İst.Emn.Mdl. Tem.

Üye
Metin KORKUT
MSB İst. İnş. Eml. Böl.
Bşk.Tem.

Üye
Murat TUTUNÇU
İl Jap. Kom. Tem.

Üye
Fatih YAŞAR
Sahil Güv. Kom. Tem.

Üye
Ali KARAAŞLAN
1. Hukuk Müş.

Üye
Abdurrahman UZAK
Fen İş. Daire Bşk.

Üye
Nurdan APAYDIN
TCK Gen Mdl. Tem.

Üye
Mustafa AZMAN
Denizcilik. Müş. Tem.
(KATILMADI)

Üye
H. İlhan İNCE
DHMİ Gen. Mdl. Tem.

Üye
Mehmet Rahmi GÜL
TCDD 1. Bölge. Mdl. Tem.

Üye
Veli ATILGAN
İst. Ulaş. Böl. Mdl. Tem.

Üye
M. Ziya ERDEM
DLH Gen. Mdl. Tem.


Üye
Mumin KAHVECİ
İETT Gen. Mdl. Tem.

Üye
Süleyman GENÇ
İst. Şehir Hatları Tur. A.Ş.

Üye
Emre YILMAZ
İst. Ulaş. A.Ş. Gn. Mdl.

Üye
Adil KARAIŞMAILOĞLU
Ulaşım Koordin. Md.

Üye
Burhan KALE
Top. Ulaş. Hiz. Md.

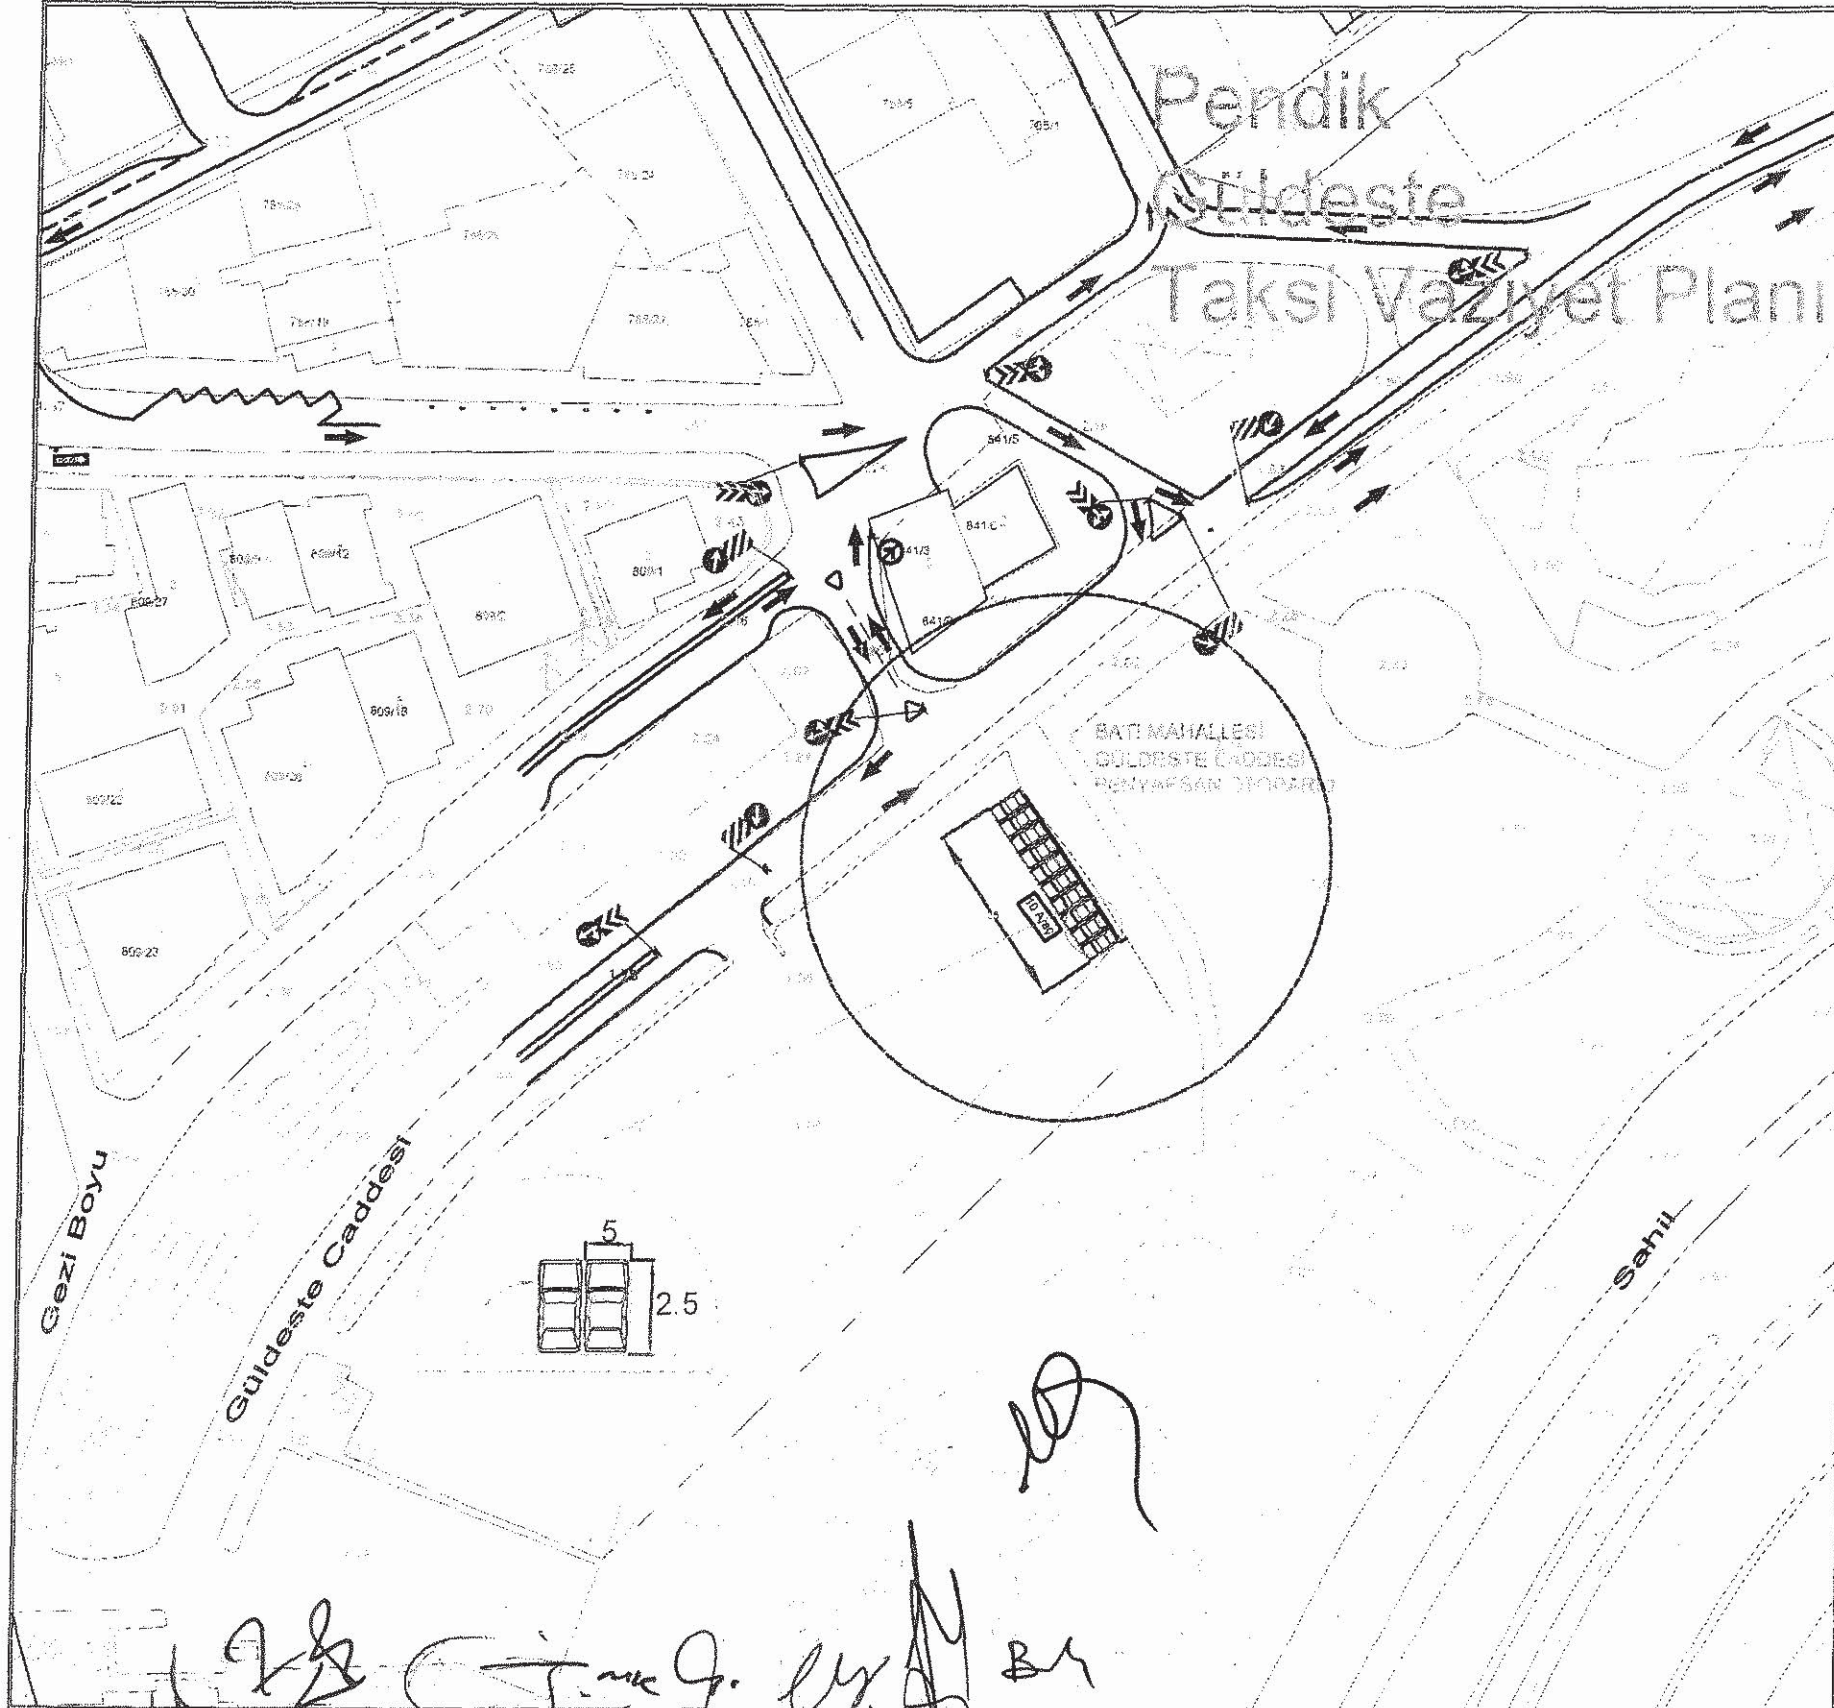

PARKOMATLI PARKYERİ BİLGİLERİ				
KONUM BİLGİLERİ				
İlçe		Pendik		
Mahalle		Batı		
Pafta				
Cadde/Sokak		Sahil Bulvarı Caddesi		
PARKYERİ ARAÇ KAPASİTESİ 10				
Parklama şekli ve sayısı:		90° - 1		
Dik	Paralel	30°	45°	60°
0				
Parkyeri kapasitesi ve doluluk oranı :				10
YOLUN ÖZELLİKLERİ				
Fili cep durumu :				
10 araçlık taksit yeri ayrılmıştır.				

N = Birim park adedi
L = Yol kenar uzunluğu
Ölçüler m'dir.

TSE STANDARTLARINA GÖRE:
Yola Paralel araçlar için $N = L/6.7$
Yola 30 derece açılı araçlar için $N = L-0.9/5$
Yola 45 derece açılı araçlar için $N = L-2/3,2$
Yola 60 derece açılı araçlar için $N = L-2/3$
Yola Dik araçlar için $N = L/2,6$
Çizenler :

1/1000