

İSTANBUL BÜYÜKŞEHİR BELEDİYE BAŞKANLIĞI
ULAŞIM KOORDİNASYON MERKEZİ KARARI

UKOME KARARI

TARİH	26.01.2012
SAYI	2012/1-12.Y

UKOME, İstanbul Büyük Şehir Belediye Başkanlığı Genel Sekreteri Sn. Adem BAŞTÜRK Başkanlığında 26.01.2012 gün ve saat 14.00'da gündemindeki konuları görüşmek üzere toplandı.

İLGİ: a) Ticari Taksi ve Taksi Dolmuş Yönergesi
b) Toplu Ulaşım Hizmetleri Müdürlüğü'nün 18.01.2012 tarih ve 320 sayılı yazısı eki rapor.

TEKLİF: Taksi Durak Talepleri "Kısıklı Mahallesi Turistlik Çamlıca Caddesi Yan Yol Üsküdar"

TOPLU ULAŞIM HİZMETLERİ MÜDÜRLÜĞÜ RAPORU:

İlgi (b) Toplu Ulaşım Hizmetleri Müdürlüğü raporunda;
"İlgi Ulaşım Koordinasyon Merkezi (UKOME) tarafından 25.06.2009 tarih ve 2009/3-13 sayılı kararı ile "Ticari Taksi ve Taksi Dolmuş Yönergesi" kabul edilerek yürürlüğe girmiştir.
Ticari Taksi ve Taksi Dolmuş Yönergesinde belirtilen müracaat usul ve esaslarına uygun olarak Taksi Durak Yerleri ile ilgili yapılan müracaatlar Müdürlüğümüz tarafından değerlendirilerek taleplere ilişkin olarak ilgili kurumlarında görüşleri alınmak suretiyle UKOME gündemine taşınması çalışmaları devam etmektedir.


25.06.2009 tarih ve 2009/3-13 sayılı kararı ile kabul edilerek yürürlüğe giren Ticari Taksi ve Taksi Dolmuş Yönergesinde belirtilen müracaat usul ve esasları çerçevesinde ilgili kurumlardan da uygunluk görüş yazıları alınmak suretiyle Umuma Açık Taksi duraklarının oluşturulması ve bu çerçevede müşteri memnuniyetinin artırılması ve trafikte yaşanan olumsuzlukların ortadan kaldırılacağı hedeflenmiştir.

Toplu Ulaşım Hizmetleri Müdürlüğü ilgi yönerge çerçevesinde müracaat usul ve esaslarına uygun olarak müracaatı yapılan ve ilgili kurumlardan uygunluğu görülmeyen "**Kısıklı Mahallesi Turistlik Çamlıca Caddesi Yan Yol Üsküdar / İSTANBUL**" adresinde bulunan **Umuma Açık Taksi Durak Yeri** için Ticari Taksi ve Taksi Dolmuş Yönergesi çerçevesinde belirlenmesi için UKOME gündeminde görüşülmesi" teklif edilmektedir.

UKOME'NİN KARARI: Toplu Ulaşım Hizmetleri Müdürlüğü ilgi yönerge çerçevesinde müracaat usul ve esaslarına uygun olarak müracaatları yapılan, ilgili kurumlardan görüşleri sorulan ve ilgili kurumlardan görüşlerinde uygunluğu görülmeyen "**Kısıklı Mahallesi Turistlik Çamlıca Caddesi Yan Yol Üsküdar / İSTANBUL**" adresinde **Umuma Açık Taksi Durak Yeri** için ekli krokide gösterildiği şekilde Ticari Taksi Taksi Dolmuş Yönergesi'nin 26. Maddesinin 2 fıkrası gereği yapılan müracaatın reddine karar verilmiştir.

Başkan Adem BAŞTÜRK Genel Sekreter	Üye Muzaffer HACIMUSTAFAOĞLU Genel Sekreter Yrd.	Üye Dursun BALTIOĞLU Ulaşım Daire Başkanı (KATILMADI)	Üye Murat ŞENGÜN İst.Emn.Mdl. Tem.	Üye Metin KORKUT MSB İst. İnş. Eml. Böl. Bşk.Tem.
Üye Murat TUTUNCÜ İl.İnş.Kom.Tem.	Üye Fatih YAŞAR Sahil Gv.İnş.Kom.Tem.	Üye Ali KARAAĞLAN 1.İnş.Kom. Müş.	Üye Abdullah UCAK F.İnş.Kom. Bşk.	Üye Nurdan APAYDIN TCK Gen.İnş.Mdl.Tem.
Üye Mustafa AZMAN Denizcilik.Müş.Tem. (KATILMADI)	Üye M.İbrahim İNCE DHMI Gen.Mdl.Tem.	Üye Mehmet Rahmi GÜL TCDD 1.Bölge.Mdl.Tem.	Üye Veli ATILGAN İst. Ulaş.Böl.Mdl.Tem.	Üye M. Ziya ERDEM DLH Gen. Mdl.Tem.
Üye Mümin KAHVECİ İETT Gen.Mdl.Tem.	Üye Süleyman GENÇ İst. Şehir Hatları Tur. A.Ş.	Üye Gökçe YILDIZ İst.Ulaş.A.Ş.Gn.Mdl.	Üye Anıl KARAIŞMAILOĞLU Ulaşım Koord.Md.	Üye Bekir KALE Top.Ulaş.İz.Md.

Üsküdar İlçesi Turistik Çamlıca Caddesi Otopark Vaziyet Planı

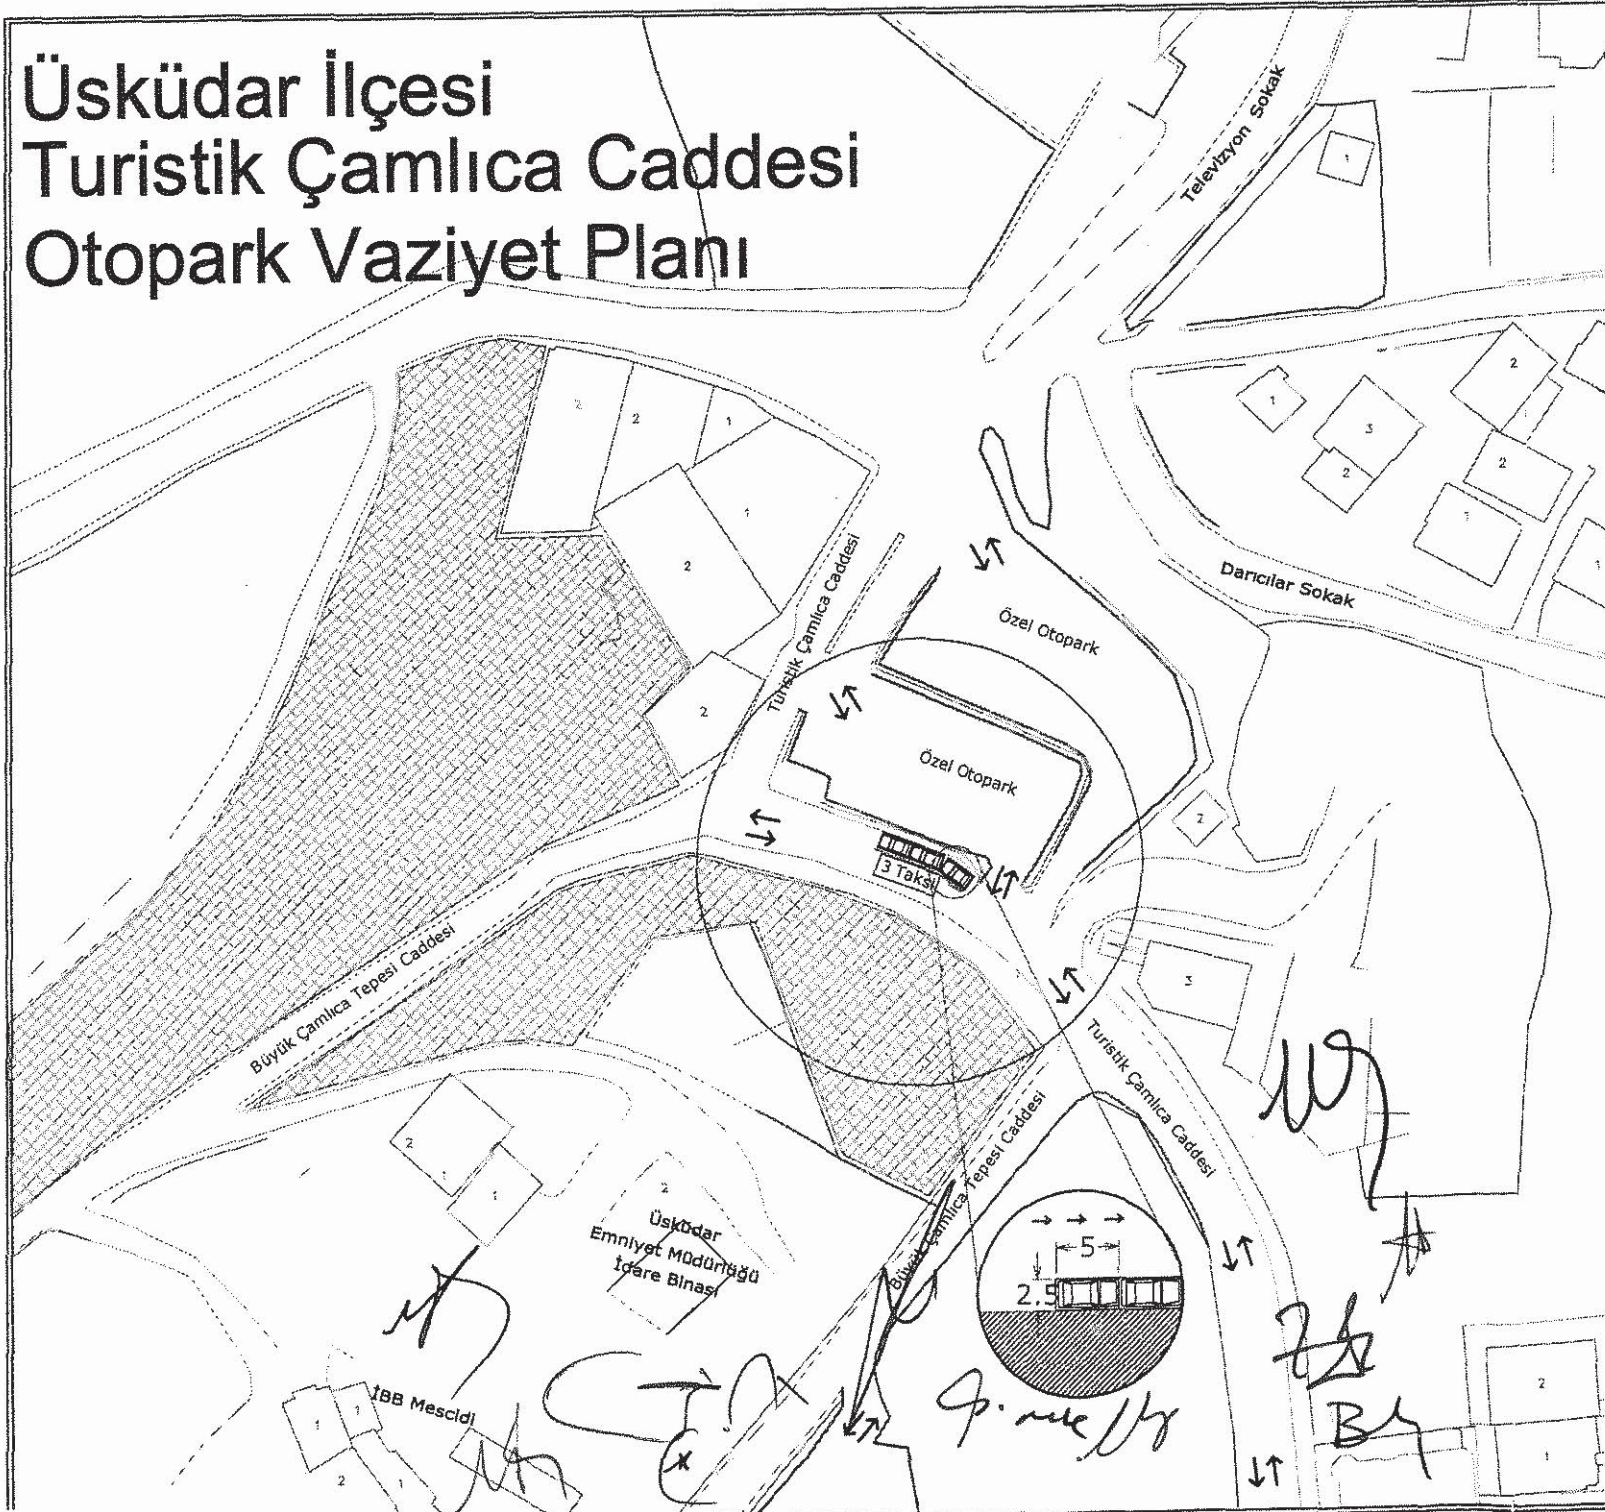

TAKSİ DURAĞI BİLGİLERİ

KONUM BİLGİLERİ				
İlçe		Üsküdar		
Mahalle		Kısıklı		
Cadde/Sokak		Turistik Çamlıca Caddesi		
Kapasite		3 Taksit		
PARKYERİ ARAÇ KAPASİTESİ				
Dik	Paralel	30°	45°	60°
	3			
YOLUN ÖZELLİKLERİ				
Yol Tipi x Serit sayısı :		Araarter, Çift şerit		
Geniştirliđi :		6-7 m		

N = Birim park adedi
L = Yol kenar uzunluğu
Ölçüler m'dir.

TSE STANDARTLARINA GÖRE:

Yola Paralel araçlar için $N = L/6.7$
Yola 30 derece açılı araçlar için $N = L-0.9/5$
Yola 45 derece açılı araçlar için $N = L-2/3.2$
Yola 60 derece açılı araçlar için $N = L-2/3$
Yola dik araçlar için $N = L/2.6$

3 Araçlık Taksi Alanı ve Tretuar ayrılmıştır

Tretuarın Özellikleri

