

UKOME, İstanbul Büyük Şehir Belediye Başkanlığı Genel Sekreteri Sn. Adem BAŞTÜRK Başkanlığında 26.01.2012 gün ve saat 14.00'da gündemindeki konuları görüşmek üzere toplandı.

İLGİ: a) Ticari Taksi ve Taksi Dolmuş Yönergesi

b) Toplu Ulaşım Hizmetleri Müdürlüğü'nün 19.01.2012 tarih ve 328 sayılı yazısı eki rapor.

TEKLİF: Taksi Durak Talepleri "İstasyon Mahallesi Hatboyu Caddesi No:2 Tuzla"

TOPLU ULAŞIM HİZMETLERİ MÜDÜRLÜĞÜ RAPORU:

İlgi (b) Toplu Ulaşım Hizmetleri Müdürlüğü raporunda;

"İlgi Ulaşım Koordinasyon Merkezi (UKOME) tarafından 25.06.2009 tarih ve 2009/3-13 sayılı kararı ile "Ticari Taksi ve Taksi Dolmuş Yönergesi" kabul edilerek yürürlüğe girmiştir.

Ticari Taksi ve Taksi Dolmuş Yönergesinde belirtilen müracaat usul ve esaslarına uygun olarak Taksi Durak Yerleri ile ilgili yapılan müracaatlar Müdürlüğümüz tarafından değerlendirilerek taleplere ilişkin olarak ilgili kurumlarında görüşleri alınmak suretiyle UKOME gündemine taşınması çalışmaları devam etmektedir.

25.06.2009 tarih ve 2009/3-13 sayılı kararı ile kabul edilerek yürürlüğe giren Ticari Taksi ve Taksi Dolmuş Yönergesinde belirtilen müracaat usul ve esasları çerçevesinde ilgili kurumlardan da uygunluk görüş yazıları alınmak suretiyle isimli unvanlı özel taksi duraklarının oluşturulması ve bu çerçevede müşteri memnuniyetinin artırılması ve trafikte yaşanan olumsuzlukların ortadan kaldırılacağı hedeflenmiştir.

Toplu Ulaşım Hizmetleri Müdürlüğü ilgi yönerge çerçevesinde müracaat usul ve esaslarına uygun olarak müracaatı yapılan, ilgili kurumlardan görüşleri sorulan ve ilgili kurumlardan uygunluğu görülmeyen "İstasyon Mahallesi Hatboyu Caddesi No:2 Tuzla / İSTANBUL" adresinde bulunan Taksi Durak Yeri için özel taksi durağının kurulması ve ruhsatlandırılması, Ticari Taksi ve Taksi Dolmuş Yönergesi Madde 32(d) bendinde belirtilen "Durağa bağlı çalışacak araç sayısı seyir halindeki araçlarda dikkate alınarak UKOME kararında belirtilen durak kapasitesinin **4 katını aşamaz.**" hükmü çerçevesinde kurulan duraktaki araç sayısının artırılması için Toplu Ulaşım Hizmetleri Müdürlüğü'nden izin alınması ve mevcut yerin Taksi Durak Yeri olarak belirlenmesi için UKOME gündeminde görüşülmesi"teklif edilmektedir.

UKOME'NİN KARARI: Toplu Ulaşım Hizmetleri Müdürlüğü ilgi yönerge çerçevesinde müracaat usul ve esaslarına uygun olarak müracaatları yapılan, ilgili kurumlardan görüşleri sorulan ve ilgili kurumların görüşlerinde uygunluğu görülmeyen "İstasyon Mahallesi Hatboyu Caddesi No:2 Tuzla / İSTANBUL" adresinde Taksi Durak Yeri için ekli krokide gösterildiği şekilde söz konusu adresin dönel kavşak önü olması ve bu yerde park yasağı levhası bulunması 250 mesafe yakınında başka bir taksi durağı olduğu ayrıca Hatboyu Caddesinin iş giriş ve çıkış saatlerinde yoğun olması nedeni ile yapılan müracaatın reddine karar verilmiştir.

Başkan Adem BAŞTÜRK Genel Sekreter	Üye Muzaffer HAÇIMUSTFAOĞLU Genel Sekreter Yard.	Üye Dursun BALCIOĞLU Ulaşım Daire Başkanı (KATILMADI)	Üye Murat ŞENGÜN İst.Emn.Mdl. Tem.	Üye Metin KORKUT MSB İst. İnş. Eml. Böl. Bşk.Tem.
Üye Murat TUTUNCU İlan.Kom.Tem.	Üye Fatih YAŞAR Sahil Gv.Kom.Tem.	Üye Ali KARAASLAN İ.Hukuk MÜŞ.	Üye Abdurrahman UÇAK Fen İş.Dağışk.	Üye Nurdan APAYDIN TCK Gen Mdl.Tem.
Üye Mustafa AZMAN Denizcilik.MÜŞ.Tem. (KATILMADI)	Üye H.İlhan İNCE DHMİ Gen.Mdl.Tem.	Üye Mehmet Rahmi GÜL TCDD 1.Bölge.Mdl.Tem.	Üye Veli ATILGAN İst. Ulaş.Böl.Mdl.Tem.	Üye M.Ziya ERDEM DLH Gen. Mdl.Tem.
Üye Mümin RAHVECİ İETT Gen.Mdl.Tem.	Üye Süleyman GENÇ İst. Şehir Hatları Tur. A.Ş.	Üye Ömer İMİZ İst.Ulaş.A.Ş.Gn.Mdl.	Üye Adil KARAIŞMAILOĞLU Ulaşım Koord.Md.	Üye Burhan KALE Top.Ulaş.Hiz.Md.




DURAK YERLEŞİM PLANI



KUZEY

ÖLÇEK : 1/500

T.C.D.D.

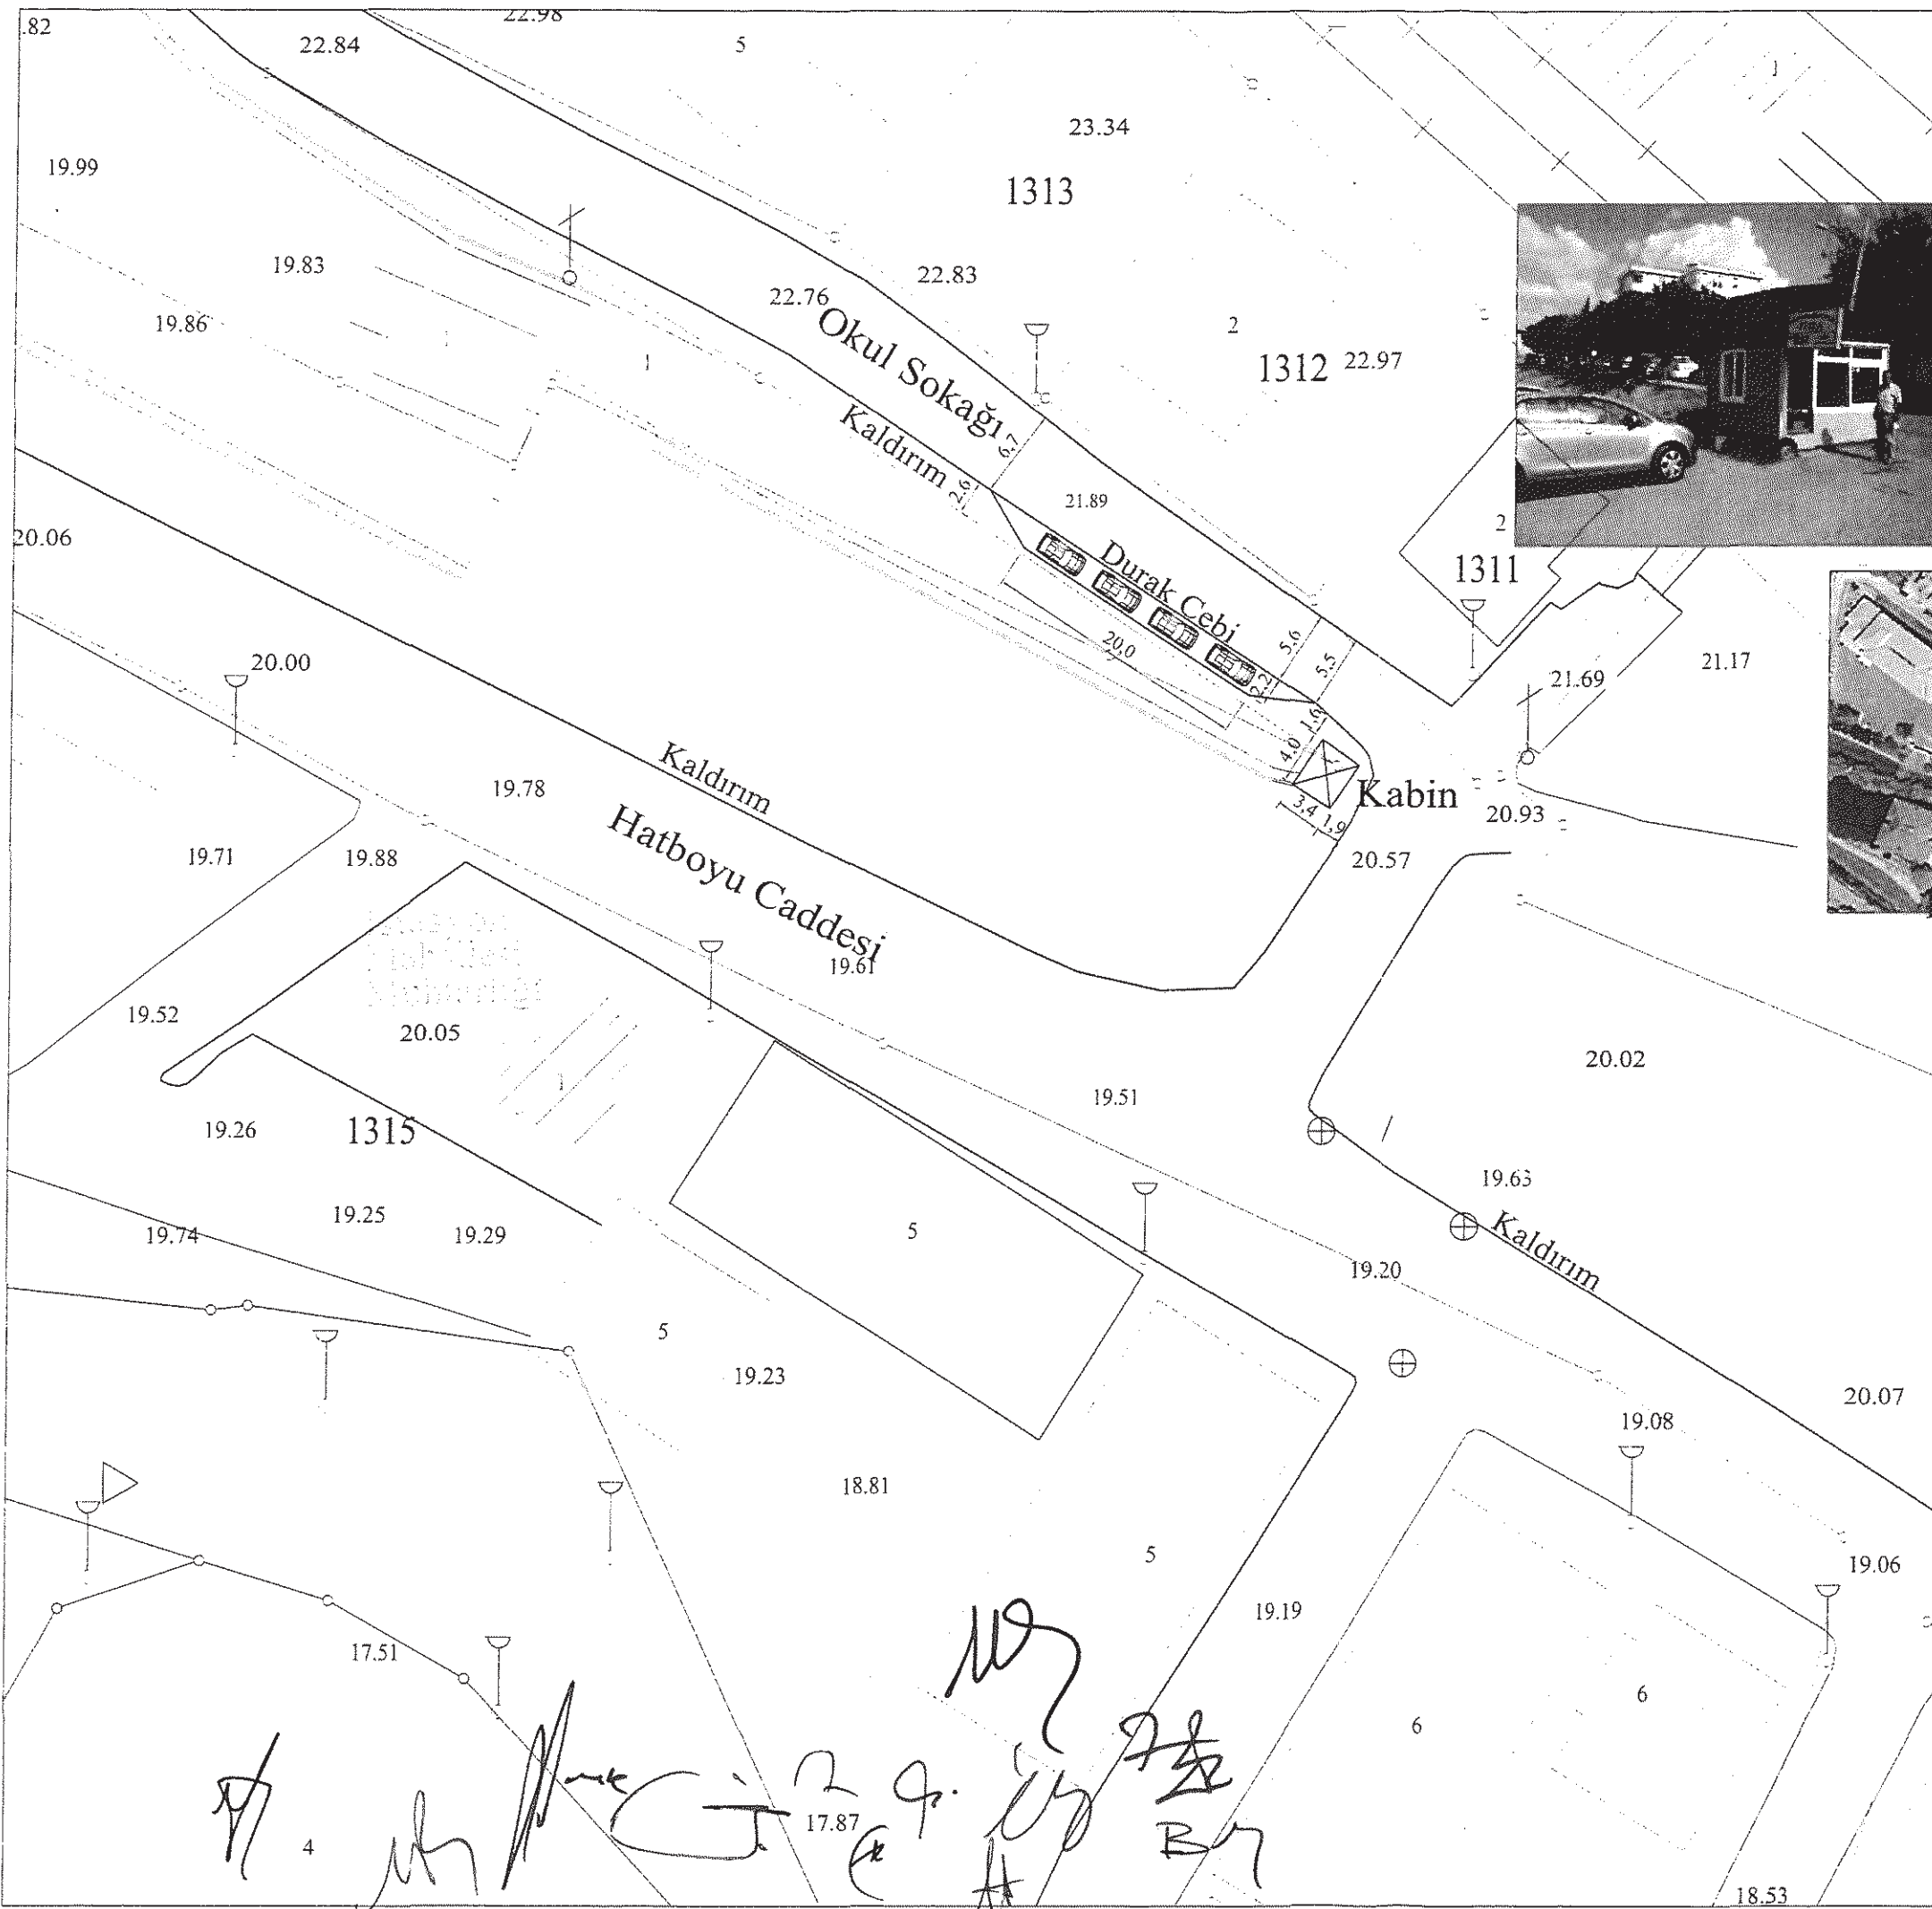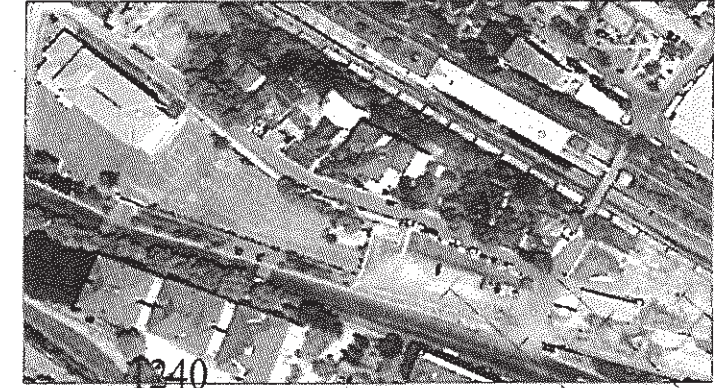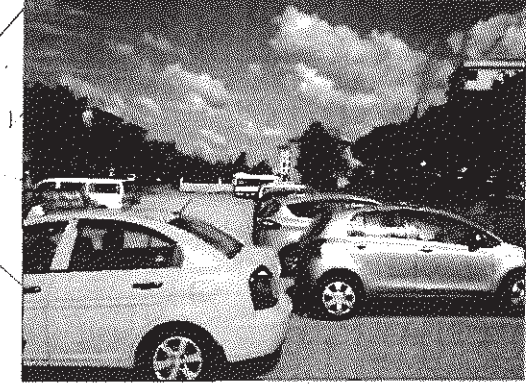

Tuzla İlçesi

TARİK TUNCEL
38122

TARİHİMARLIK
MÜHÜR SAKATLIĞI
Evliya Çelebi Mah. Hatboyu Cad. Çiğdem Sok. No: 19
34940 Tuzla / Tuzla
Tel: 0216 791 2105 / 0216 791 2106
Tuzla V. 17: 8230328888