

ULAŞIM VE TRAFİK DÜZENLEME KOMİSYONU KARARI

10.05.2002 tarih, 2002/3-1 sayılı UKOME Kararına istinaden;

Sarıyer İlçesi, Zekeriya köy Yonca Evleri Önü Geometrik Düzenleme ve Trafik Sirkülasyonu Revize Projesi

Ulaşım ve Trafik Düzenleme Komisyonu'muzca tetkik edilmiş olup, aşağıdaki görüş ve karara varılmıştır.

- İLGİ:** a) 17.09.2013 tarih ve UTK2013/36-7 sayılı UTK Kararı.
b) Ulaşım Koordinasyon Müdürlüğü'nün 21.10.2014 tarihli raporu


İlgi (b) Ulaşım Koordinasyon Müdürlüğü raporunda;

"İlgi (a) UTK Karar eki proje kapsamında Sarıyer İlçesi, Zekeriya köy İlçesi, Zekeriya köy Kiptaş Yonca Evleri önündeki kavşakta geometrik düzenleme yapılmış ancak söz konusu bölgede yeni yollar açılması nedeniyle proje yerinde uygulanamamıştır. Bahse konu bölgede mülkiyet sınırlarının değişmesi ile ilgili UTK Karar eki projesi revize edilerek "Sarıyer İlçesi, Zekeriya köy Yonca Evleri Önü Geometrik Düzenleme ve Trafik Sirkülasyonu Revize Projesi" hazırlanmıştır.

Konunun UTK'da görüşülmesi" istenmektedir.

Ulaşım ve Trafik Düzenleme Komisyonu'nca yapılan incelemede; İlgi (b) Ulaşım Koordinasyon Müdürlüğü raporu ve eki projeye göre uygulama yapılması ulaşım ve trafik açısından uygun görülmüştür.

ASLI GİBİDİR

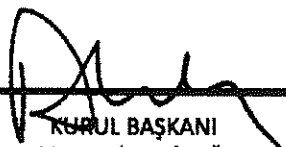
KURUL BAŞKANI
Adil KARASMAİLOĞLU
Ulaşım Daire Başkanı

ÜYE
Yol Bakım ve Altyapı Koord. Daire Başkanı
Turgay GÖKDEMİR


ÜYE
Ulaşım Koordinasyon Müdürü
Mükremin KARA

ÜYE
Trafik Müdürü
Musa TURHAN

ÜYE
Ulaşım Planlama Müdürü
Faruk YANAPOLU

ÜYE
Altyapı Projeler Müdürü
Fatih DUMAN

ÜYE
Altyapı Koordinasyon Müdürü
Muhammed ŞAHİN

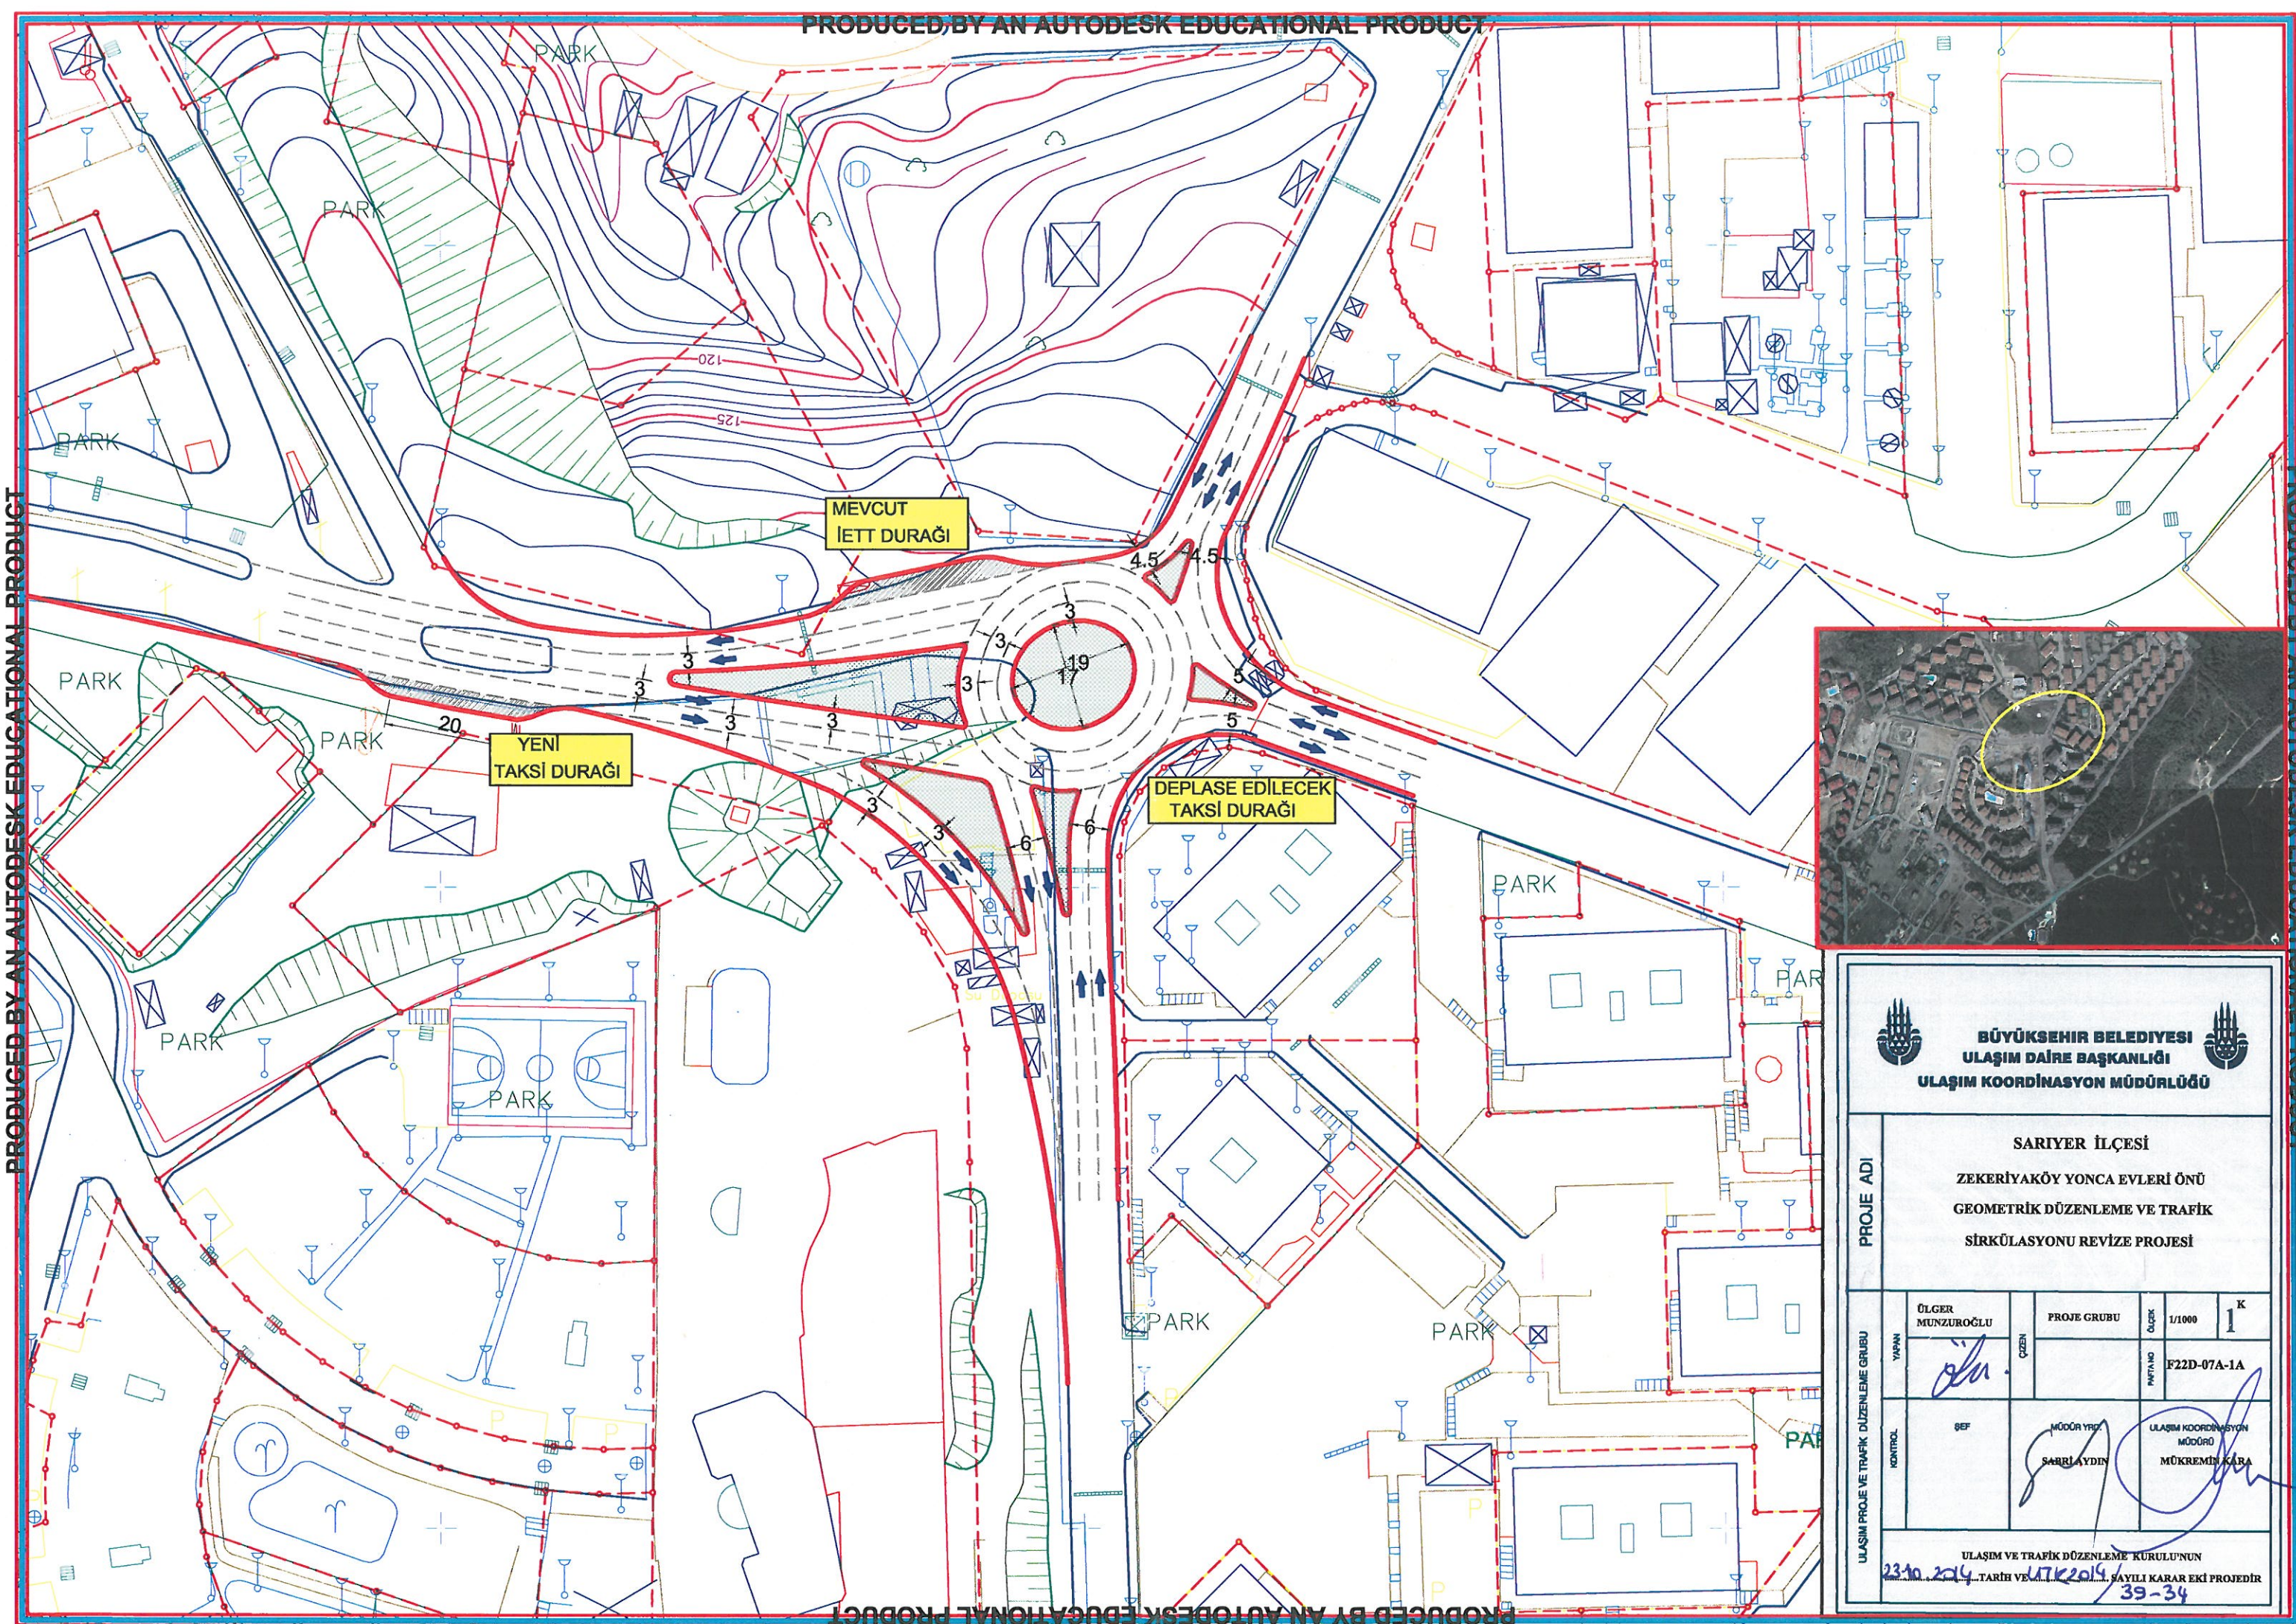

BÜYÜKŞEHİR BELEDİYESİ
ULAŞIM DAİRE BAŞKANLIĞI
ULAŞIM KOORDİNASYON MÜDÜRLÜĞÜ



PROJE ADI

SARIYER İLÇESİ
ZEKERİYAKÖY YONCA EVLERİ ÖNÜ
GEOMETRİK DÜZENLEME VE TRAFİK
SİRKÜLASYONU REVİZE PROJESİ

PROJE GRUBU

ÖLÇER
 1/1000
 1^K

ULAŞIM PROJE VE TRAFİK DÜZENLEME GRUBU

YAPAN
 ÇİZEN
 MÜDÜR YRD.
 SARIYER
 MÜDÜR
 MÜKREMLER KARA

23.10.2014 TARİH VE 417K2014/39-34 SAYILI KARAR EKİ PROJEDİR