

**T.C**  
**İSTANBUL BÜYÜKŞEHİR BELEDİYE BAŞKANLIĞI**  
**ULAŞIM KOORDİNASYON MERKEZİ KARARI**

**UKOME KARARI**

|              |             |
|--------------|-------------|
| <b>TARİH</b> | 31.01.2013  |
| <b>SAYI</b>  | 2013/1-27.Z |

UKOME, İstanbul Büyük Şehir Belediye Başkanlığı Genel Sekreteri Sn. Adem BAŞTÜRK Başkanlığında 31.01.2013 gün ve saat 15.00'da gündemindeki konuları görüşmek üzere toplandı.

- İLGİ:** a) Ticari Taksi ve Taksi Dolmuş Yönergesi  
b) 04.11.2010 tarih ve 2010/8-10-A2 Sayılı UKOME Kararı  
c) Toplu Ulaşım Hizmetleri Müdürlüğü'nün 23.01.2013 tarih ve 217 sayılı yazısı eki raporu.

**TEKLİF:** Taksi Durak Talepleri "Sofular Cad. Aksaray Metro İstasyonu önü FATİH/İSTANBUL"

**TOPLU ULAŞIM HİZMETLERİ MÜDÜRLÜĞÜ RAPORU:**

İlgi (c) Toplu Ulaşım Hizmetleri Müdürlüğü raporunda;

"İlgi Ulaşım Koordinasyon Merkezi (UKOME) tarafından 25.06.2009 tarih ve 2009/3-13 sayılı kararı ile "Ticari Taksi ve Taksi Dolmuş Yönergesi" kabul edilerek yürürlüğe girmiştir.

Ticari Taksi ve Taksi Dolmuş Yönergesinde belirtilen müracaat usul ve esaslarına uygun olarak Taksi Durak Yerleri ile ilgili yapılan müracaatlar Müdürlüğümüz tarafından değerlendirilerek taleplere ilişkin olarak ilgili kurumlarında görüşleri alınmak suretiyle UKOME gündemine taşınması çalışmaları devam etmektedir.

25.06.2009 tarih ve 2009/3-13 sayılı kararı ile kabul edilerek yürürlüğe giren Ticari Taksi ve Taksi Dolmuş Yönergesi'nde belirtilen müracaat usul ve esasları çerçevesinde ilgili kurumlardan da uygunluk görüş yazıları alınmak suretiyle isimli unvanlı özel taksi duraklarının oluşturulması ve bu çerçevede müşteri memnuniyetinin artırılması ve trafikte yaşanan olumsuzlukların ortadan kaldırılacağı hedeflenmiştir.

Toplu Ulaşım Hizmetleri Müdürlüğü ilgi yönerge çerçevesinde müracaat usul ve esaslarına uygun olarak müracaatı yapılan ve ilgili kurumlardan görüşleri alınan ve uygunluğu görülmeyen "Sofular Cad. Aksaray Metro İstasyonu önü FATİH/İSTANBUL" adresinde ekli krokide gösterilen alanın Taksi Durak Yeri olarak düzenlenmesi, Ticari Taksi ve Taksi Dolmuş Yönergesi Madde 32(d) bendinde belirtilen "Durağa bağlı çalışacak araç sayısı seyir halindeki araçlarda dikkate alınarak UKOME kararında belirtilen durak kapasitesinin 4 katını aşamaz." hükmü çerçevesinde kurulan duraktaki araç sayısının artırılması için Toplu Ulaşım Hizmetleri Müdürlüğü'nden izin alınması ve mevcut yerin Taksi Durak Yeri olarak belirlenmesi için UKOME gündeminde görüşülmesi" teklif edilmektedir

**UKOME'NİN KARARI:** Teklifin reddine karar verilmiştir.

Başkan  
Adem BAŞTÜRK  
Genel Sekreter

Üye  
Muzaffer HACIMUSTAFAOĞLU  
Genel Sekreter Yrd.

Üye  
Yakup DEMİRHAN  
Ulaşım Daire Başkanı

Üye  
Ali ÖZSOYLAR  
İst.Emn.Mdl. Tem.

Üye  
Necdet TÜRKMEN  
MSB İst. İnş. Eml. Böl.  
Bsk. Tem.

Üye  
Celal SOLAK  
İl Jan. Kom. Tem.

Üye  
H. Avni CINDIK  
Sahil Güv. Kom. Tem.

Üye  
Yaşar PARLAK  
1. Hukuk Müş. Tem.

Üye  
Abdurrahman UÇAK  
Fen. Isl. Daire Bşk.

Üye  
Nurdan APAYDIN  
TCK Gen. Mdl. Tem.

Üye  
H. Gani AYGÜN  
Uls. Dnz. Hbr. Bakanlığı  
İst. Liman Bsk. İlg. Tem.

Üye  
Levent ÜNÜVAR  
DHMi Gen. Mdl. Tem.

Üye  
M. Rahmi GÜL  
TCDD 1. Bölge. Mdl. Tem.

Üye  
Kenan ULGAN  
Uls. Dnz. Hbr. Bakanlığı  
1. Bölge Müdürlüğü

Üye  
Sıtaç KARAYAGIZ  
DLH Gen. Mdl. Tem.

Üye  
Mümin KAHVECİ  
İETT Gen. Mdl. Tem.


Üye  
Süleyman GENÇ  
İst. Şehir Hatları Tur. A.Ş.

Üye  
Ali İhsan UYGUN  
İst. Uls. A.Ş. Gr. Mdl.

Üye  
Adil KARAIŞMAİLOĞLU  
Ulaşım Koord. Md.

Üye  
Mustafa EROL  
Top. Uls. Hiz. Md.

Üye  
Cem SERT  
İstanbul Şoförler Esnaf  
Odası Tem.

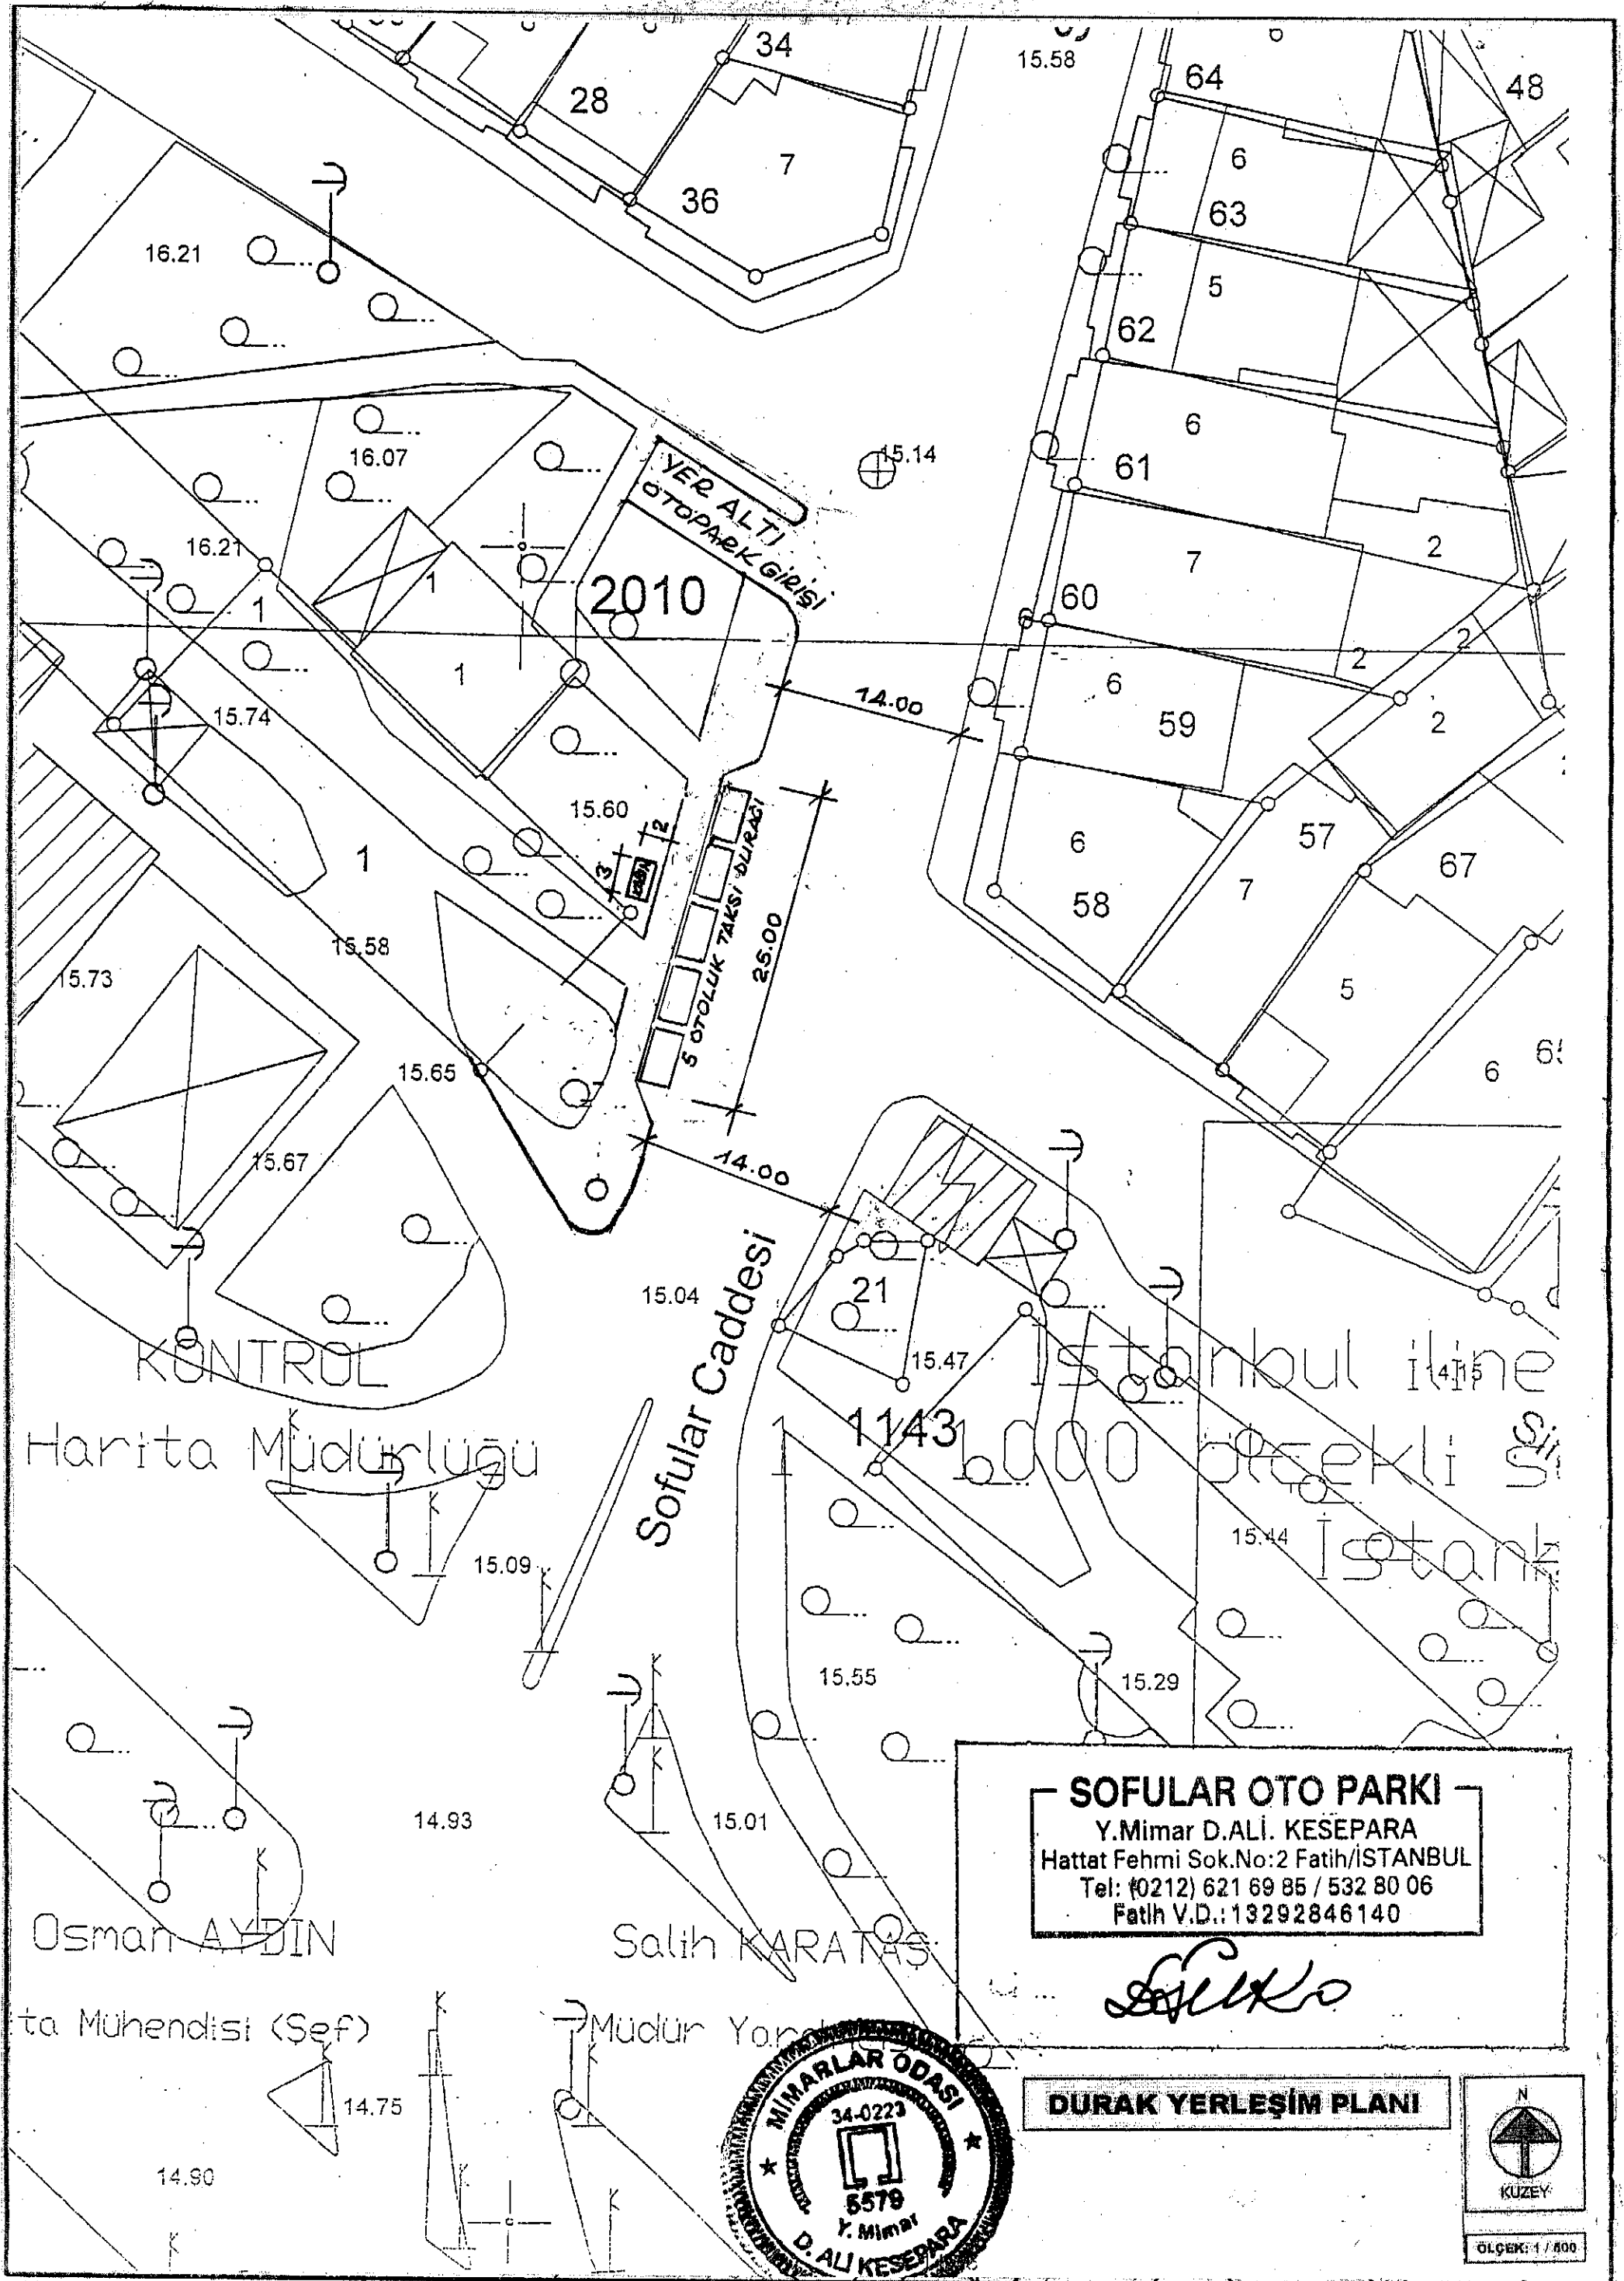

# **SOFULAR OTO PARKI**

Y.Mimar D.ALI. KESEPARA  
Hattat Fehmi Sok.No:2 Fatih/İSTANBUL  
Tel: (0212) 621 69 85 / 532 80 06  
Fatih V.D.:13292846140

*Signature*

**DURAK YERLEŞİM PLANI**



ÖLÇEK: 1 / 500