

T.C
İSTANBUL BÜYÜKŞEHİR BELEDİYE BAŞKANLIĞI
ULAŞIM KOORDİNASYON MERKEZİ KARARI

UKOME KARARI

TARİH	31.05.2012
SAYI	2012/4- 13.A.1

UKOME, İstanbul Büyükşehir Belediye Başkanlığı Genel Sekreteri Sn. Adem BAŞTÜRK Başkanlığında 31.05.2012 gün ve saat 14.00'da gündemindeki konuları görüşmek üzere toplandı.

İLGİ: a) Ticari Taksi ve Taksi Dolmuş Yönergesi
b) Toplu Ulaşım Hizmetleri Müdürlüğü'nün 23.05.2012 tarih ve 1849 sayılı yazısı eki raporu

TEKLİF: Taksi Durak Yeri Talepleri "Avcılar 1 Taksi Durağı (Merkez Mah Reşitpaşa Cad. Kom Er Dursun Bakan Sk. Avcılar)"
TOPLU ULAŞIM HİZMETLERİ MÜDÜRLÜĞÜ RAPORU:

İlgi (b) Toplu Ulaşım Hizmetleri Müdürlüğü raporunda;
"İlgi (a) Ulaşım Koordinasyon Merkezi (UKOME) tarafından 25.06.2009 tarih ve 2009/3-13 sayılı kararı ile "Ticari Taksi ve Taksi Dolmuş Yönergesi" kabul edilerek yürürlüğe girmiştir.

Ticari Taksi ve Taksi Dolmuş Yönergesinde belirtilen müracaat usul ve esaslarına uygun olarak Taksi Durak Yerleri ile ilgili yapılan müracaatlar Müdürlüğümüz tarafından değerlendirilerek taleplere ilişkin olarak ilgili kurumlarında görüşleri alınmak suretiyle UKOME gündemine taşınması çalışmaları devam etmektedir.

25.06.2009 tarih ve 2009/3-13 sayılı kararı ile kabul edilerek yürürlüğe giren Ticari Taksi ve Taksi Dolmuş Yönergesinde belirtilen müracaat usul ve esasları çerçevesinde ilgili kurumlardan da uygunluk görüş yazıları alınmak suretiyle isimli unvanlı özel taksi duraklarının oluşturulması ve bu çerçevede müşteri memnuniyetinin artırılması ve trafikte yaşanan olumsuzlukların ortadan kaldırılacağı hedeflenmiştir.

Toplu Ulaşım Hizmetleri Müdürlüğü ilgi yönerge çerçevesinde müracaat usul ve esaslarına uygun olarak müracaatı yapılan ve ilgili kurumlardan uygunluk görüşleri alınan "Merkez Mahallesi Reşitpaşa Caddesi Kom Er Dursun Bakan Sokak Avcılar /İSTANBUL" adresinde ekli krokide gösterilen alanın Taksi Durak Yeri olarak düzenlenmesi, Ticari Taksi ve Taksi Dolmuş Yönergesi Madde 32(d) bendinde belirtilen "Durağa bağlı çalışacak araç sayısı seyir halindeki araçlarda dikkate alınarak UKOME kararında belirtilen durak kapasitesinin 4 katını aşamaz." hükmü çerçevesinde kurulan duraktaki araç sayısının artırılması için Toplu Ulaşım Hizmetleri Müdürlüğü'nden izin alınması ve mevcut yerin Taksi Durak Yeri olarak belirlenmesi için UKOME gündeminde görüşülmesi" teklif edilmektedir.

UKOME'NİN KARARI:Toplu Ulaşım Hizmetleri Müdürlüğüne 25.06.2009 tarih ve 2009/3-13 sayılı UKOME kararı ile kabul edilerek yürürlüğe giren Ticari Taksi ve Taksi Dolmuş Yönergesine göre;

1. Taksi Dolmuş Yönergesi Madde: 32(d) bendinde belirtilen "Durağa bağlı çalışacak araç sayısı seyir halindeki araçlarda dikkate alınarak UKOME kararında belirtilen durak kapasitesinin 4 katını aşamaz." hükmü çerçevesinde kurulan duraktaki araç sayısının artırılması ve ilave çalışacak araçlar için Toplu Ulaşım Hizmetleri Müdürlüğü'nden onay alınmasına müteakip çalışma ruhsatına işlenmesine;
2. Ticari Taksi ve Taksi Dolmuş Yönergesi Madde: (37) de belirtilen Taksi Durak Yerleri Kapatma Hal ve Yöntemleri başlığında belirtilen hususların zuhur etmesi durumunda gerekli müeyyidelerin uygulanmasına;
3. "Merkez Mahallesi Reşitpaşa Caddesi Kom Er Dursun Bakan Sokak Avcılar /İSTANBUL" adresinde ekli krokide gösterilen yerin Taksi Durak Yeri olarak düzenlenmesine;

karar verilmiştir.

Başkan
Adem BAŞTÜRK
Genel Sekreter

Üye
Muzaffer HACIMUSTAFAOĞLU
Genel Sekreter Yard.

Üye
Dursun BALCI OĞLU
Ulaşım Daire Başkanı

Üye
Murat ŞENGÜN
İst.Emn.Mdl. Tem.

Üye
Ersin AKÇA
MSB İst. İnş. Eml. Böl.
Bşk.Tem.

Üye
C. Mahmut SOLAK
İl Jan.Kom.Tem.

Üye
H. Avni CINDIK
Sahil Güv.Kom.Tem.

Üye
Ali KARABULAN
1.Hukuk Müş.

Üye
Abdurrahman UCAK
Penisi Daire Başkanı

Üye
Nurdan APAYDIN
TCK Gen Mdl.Tem.

Üye
H.Gani AYĞÜN
Uş.Dnz.Hbr.Bakanlığı
İst. Liman Bşk.İği.Tem.

Üye
Levent ÜNÜVAR
DHMİ Gen.Mdl.Tem.

Üye
Mehmet Rahmi GÜL
TCDD 1.Bölge.Mdl.Tem.

Üye
Veli ATILGAN
Uş.Dnz.Hbr.Bakanlığı
1.Bölge Müdürlüğü

Üye
Süleyman GENÇ
DLH Gen. Mdl.Tem.

Üye
Mumin KAHVECİ
İETT Gen.Mdl.Tem.

Üye
Süleyman GENÇ
İst. Şehir Hatları Tur. A.Ş.

Üye
Abdullah ÖZCANLI
İst. Uş. A. Ş. Gn. Mdl.

Üye
Adil KARAİSMAİLOĞLU
Ulaşım Koord.Md.

Üye
Mustafa EROL
Top.Uş.Hiz.Md.


Üye

Avcılar Bld.Bşk.Tem.
(KATILMADI)

DURAK YERLEŞİM PLANI



ÖLÇEK: 1/500

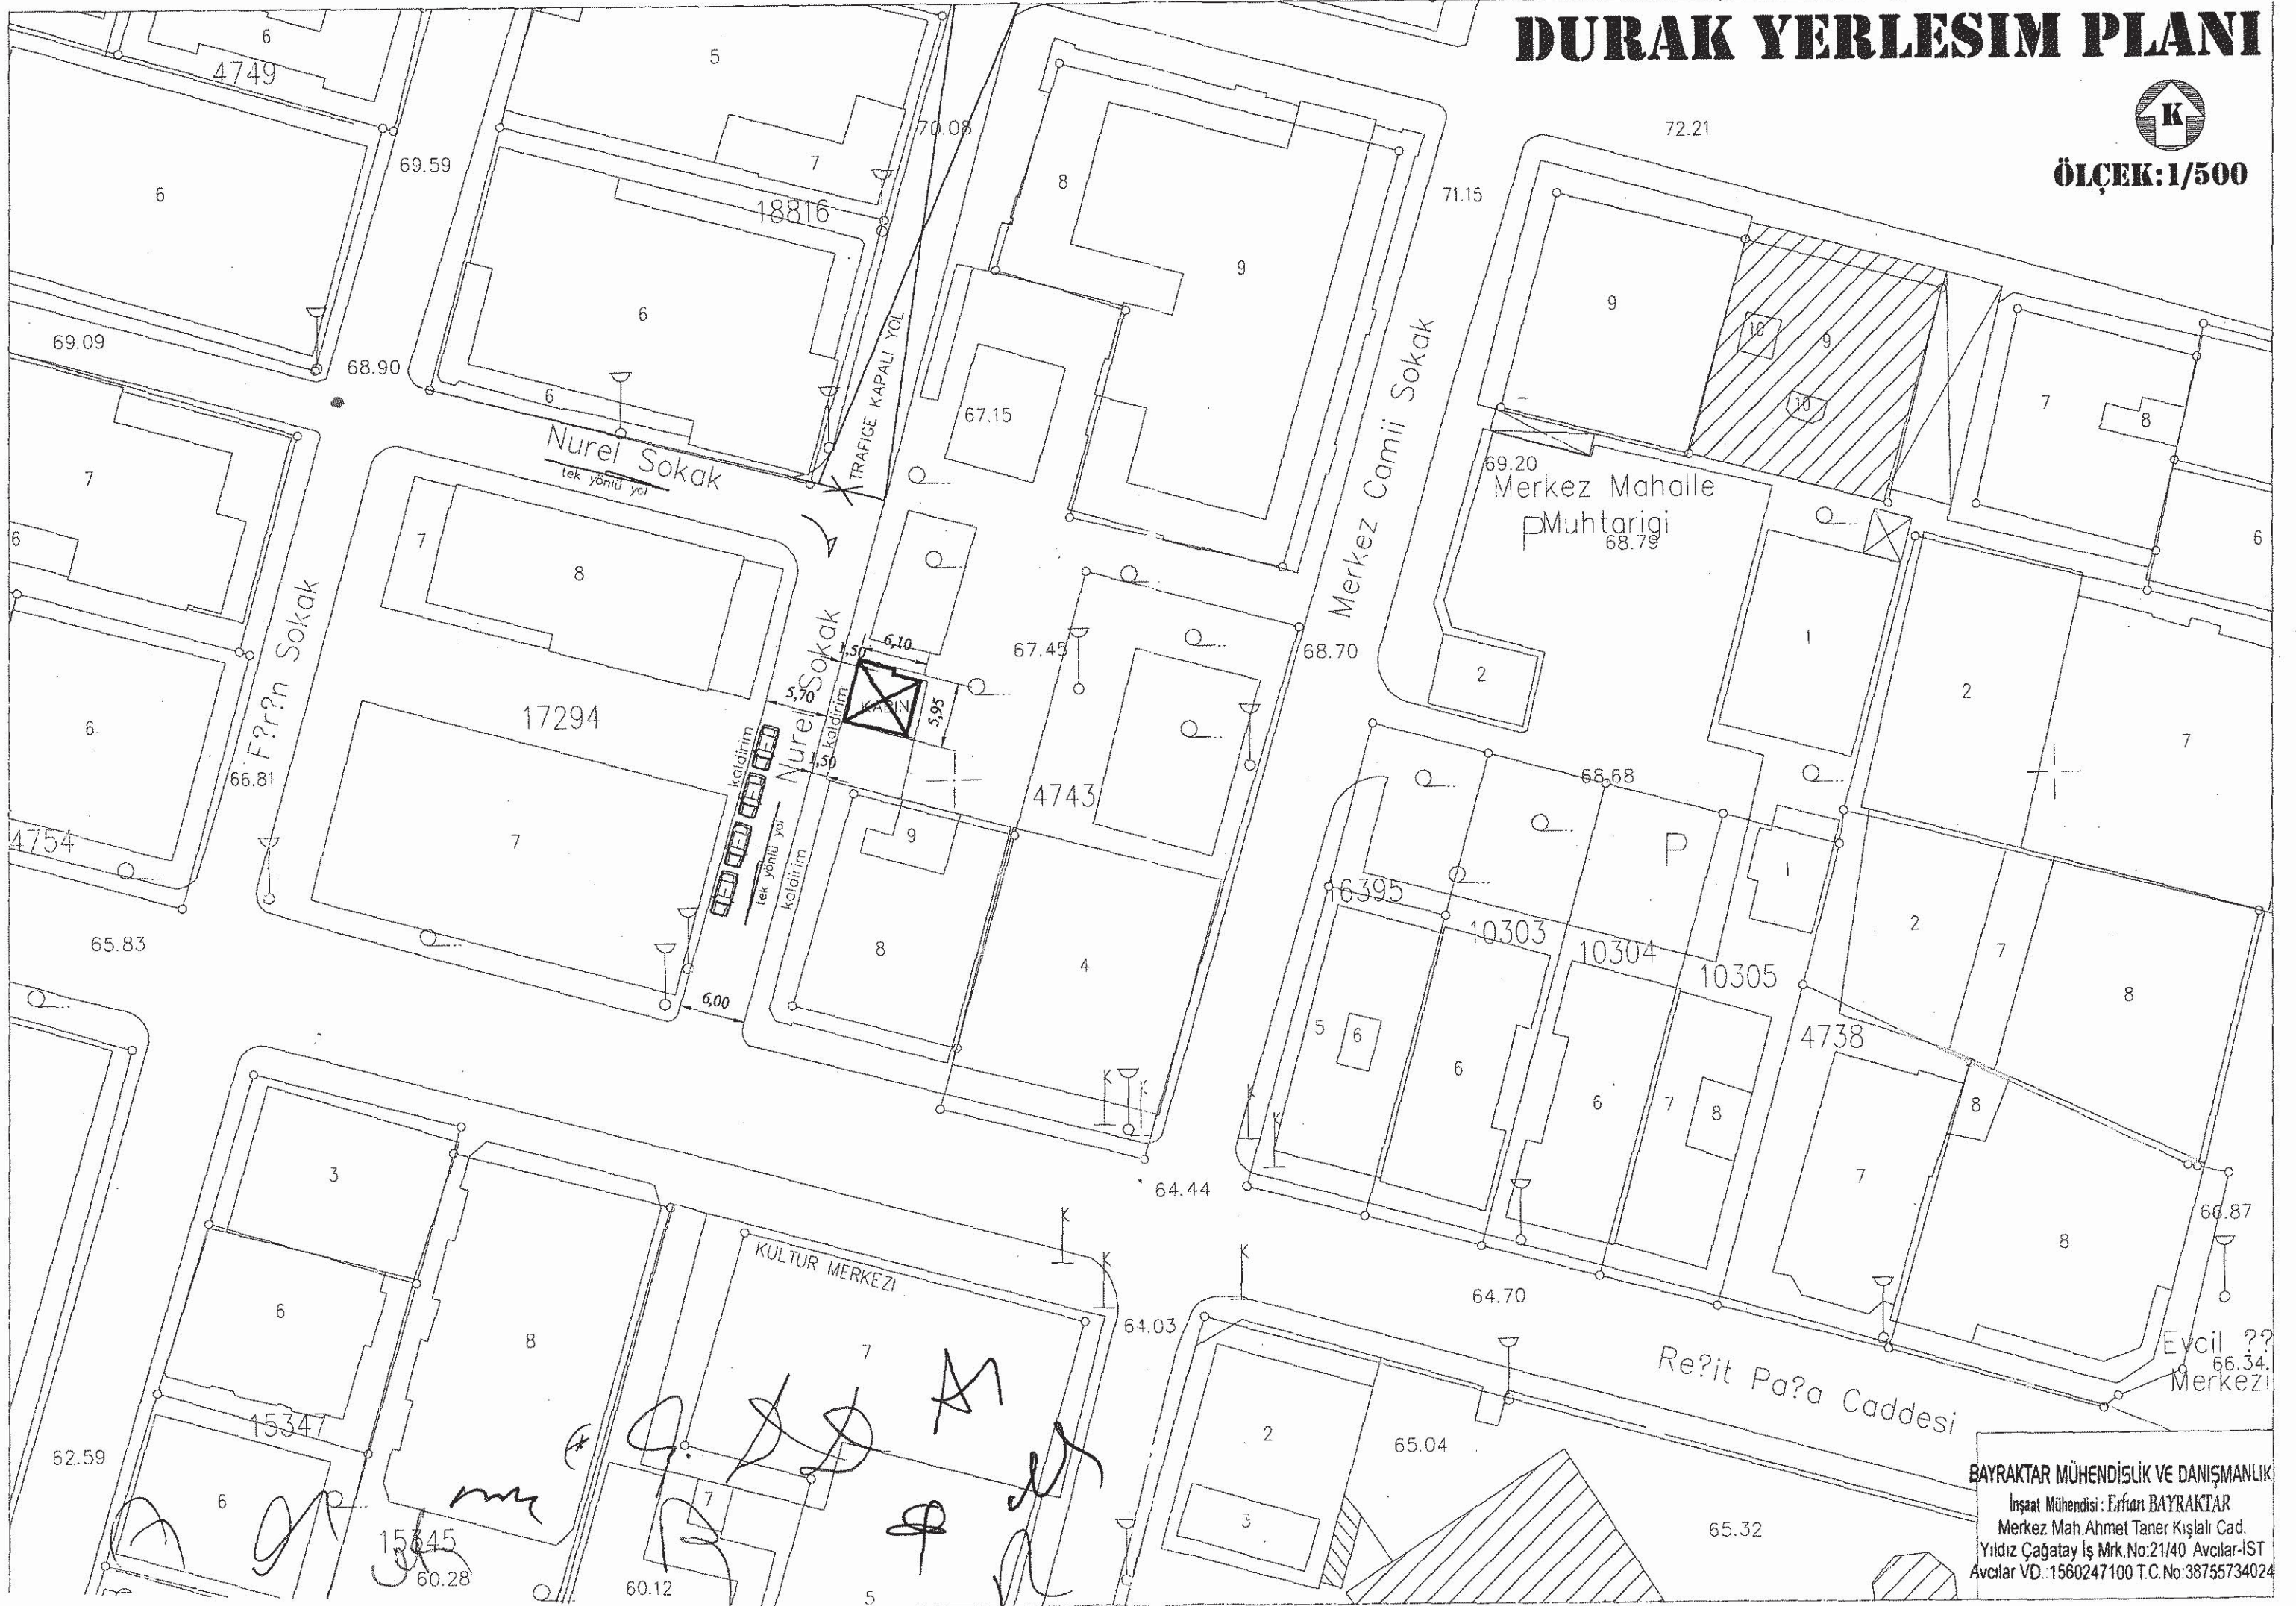

BAYRAKTAR MÜHENDİSLİK VE DANIŞMANLIK
İnşaat Mühendisi: Erhan BAYRAKTAR
Merkez Mah. Ahmet Taner Kışlalı Cad.
Yıldız Çarşıya İş Mrk.No:21/40 Avcılar-İST
Avcılar VD:1560247100 T.C.No:38755734024